


PROJEKT INTERIM

Zwischennutzungen und Leerstandsmanagement

Zwischennutzung
Bubenbergzentrum 10, 3011 Bern

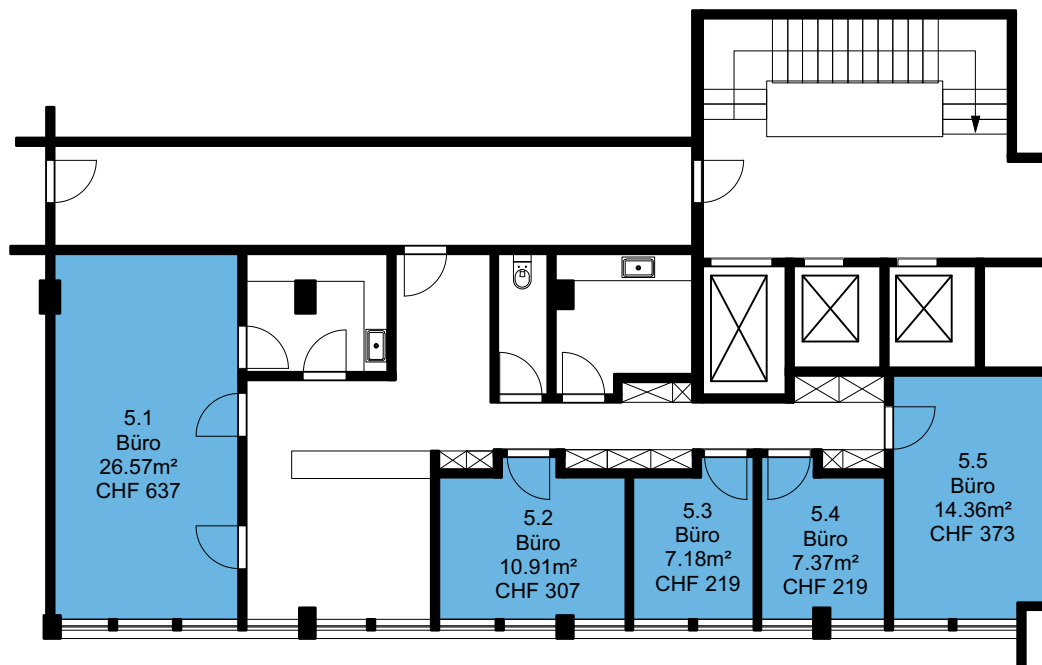


Die Preise verstehen sich pro Monat und inklusive allen Nebenkosten, Strom und Wasser und Reinigung der gemeinsam genutzten Flächen. Kostenloses Internet.

5. Obergeschoss
Massstab: 1:150

PROJEKT INTERIM

Zwischennutzungen und Leerstandsmanagement

Zwischennutzung
Bubenbergzentrum 10, 3011 Bern

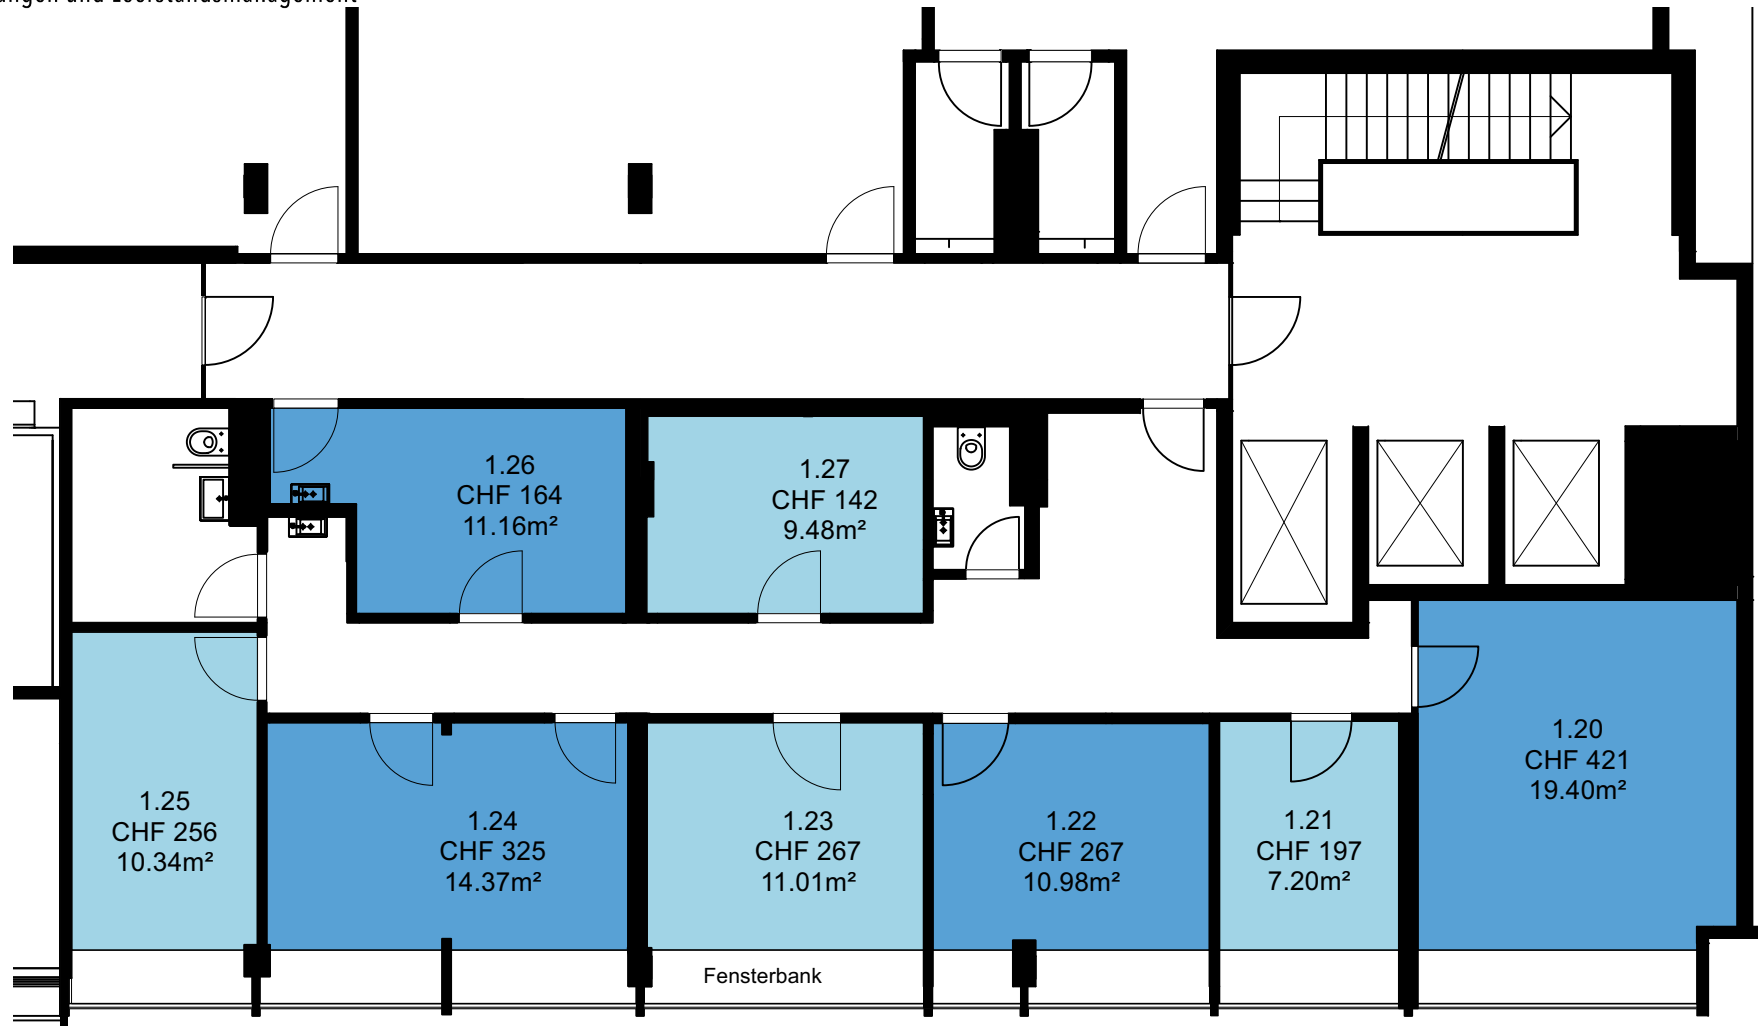

Die Preise verstehen sich pro Monat und inklusive allen Nebenkosten, Strom und Wasser und Reinigung der gemeinsam genutzten Flächen. Kostenloses Internet.

1. Obergeschoss
Massstab: 1:100

PROJEKT INTERIM

Zwischennutzung
Bubenbergzentrum 10, 3011 Bern

Zwischennutzungen und Leerstandsmanagement




Die Preise verstehen sich pro Monat und inklusive allen Nebenkosten, Strom und Wasser und Reinigung der gemeinsam genutzten Flächen. Kostenloses Internet.

1. Obergeschoss / Mezzaningeschoss
Massstab: 1:250

PROJEKT INTERIM

Zwischennutzungen und Leerstandsmanagement

Zwischennutzung
Bubenbergzentrum 10, 3011 Bern

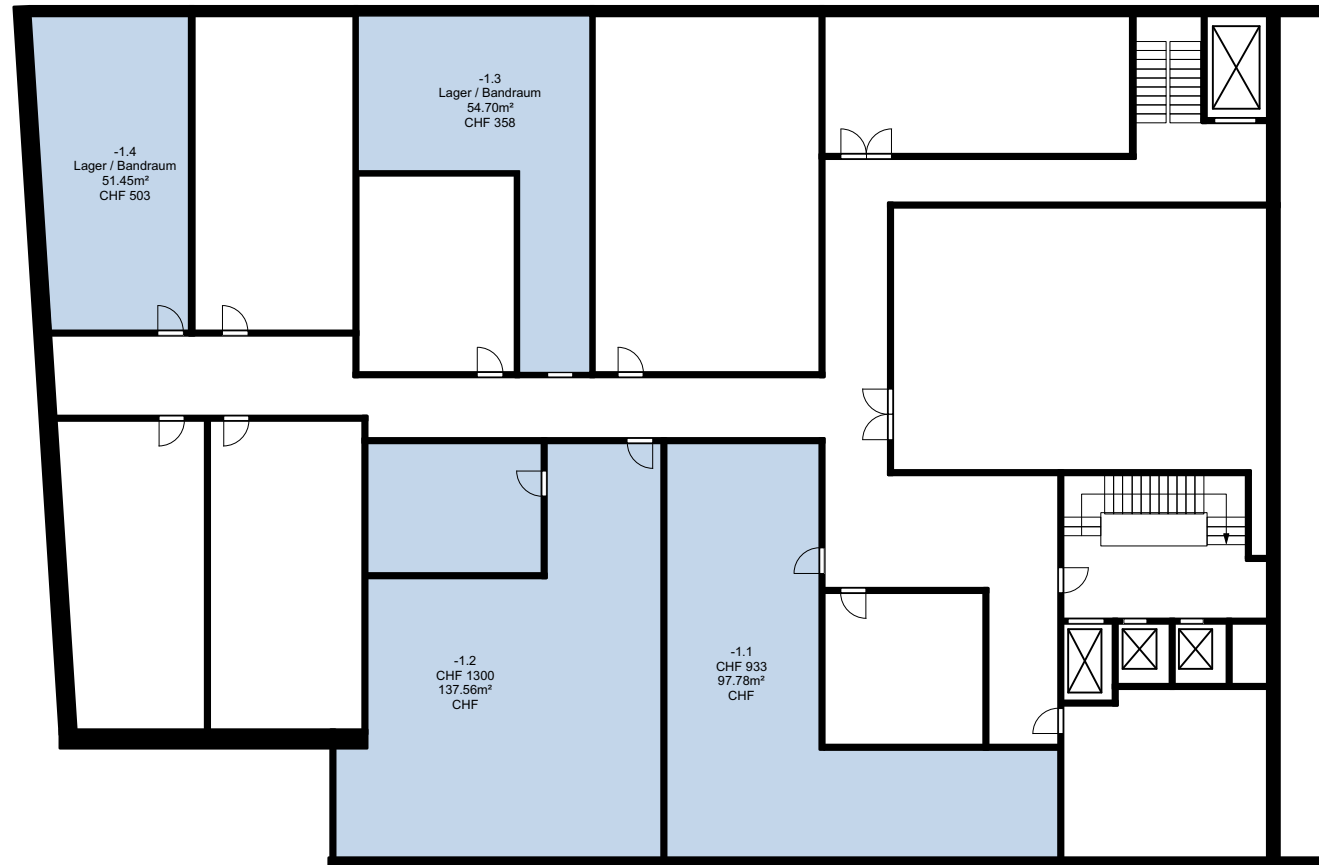

Die Preise verstehen sich pro Monat und inklusive allen Nebenkosten, Strom und Wasser und Reinigung der gemeinsam genutzten Flächen.

3. Untergeschoss
Massstab: 1:250