


PROJEKT INTERIM

Zwischennutzungen und Leerstandsmanagement

Zwischennutzung
Oeltrottenstrasse 14, 8707 Uetikon am See

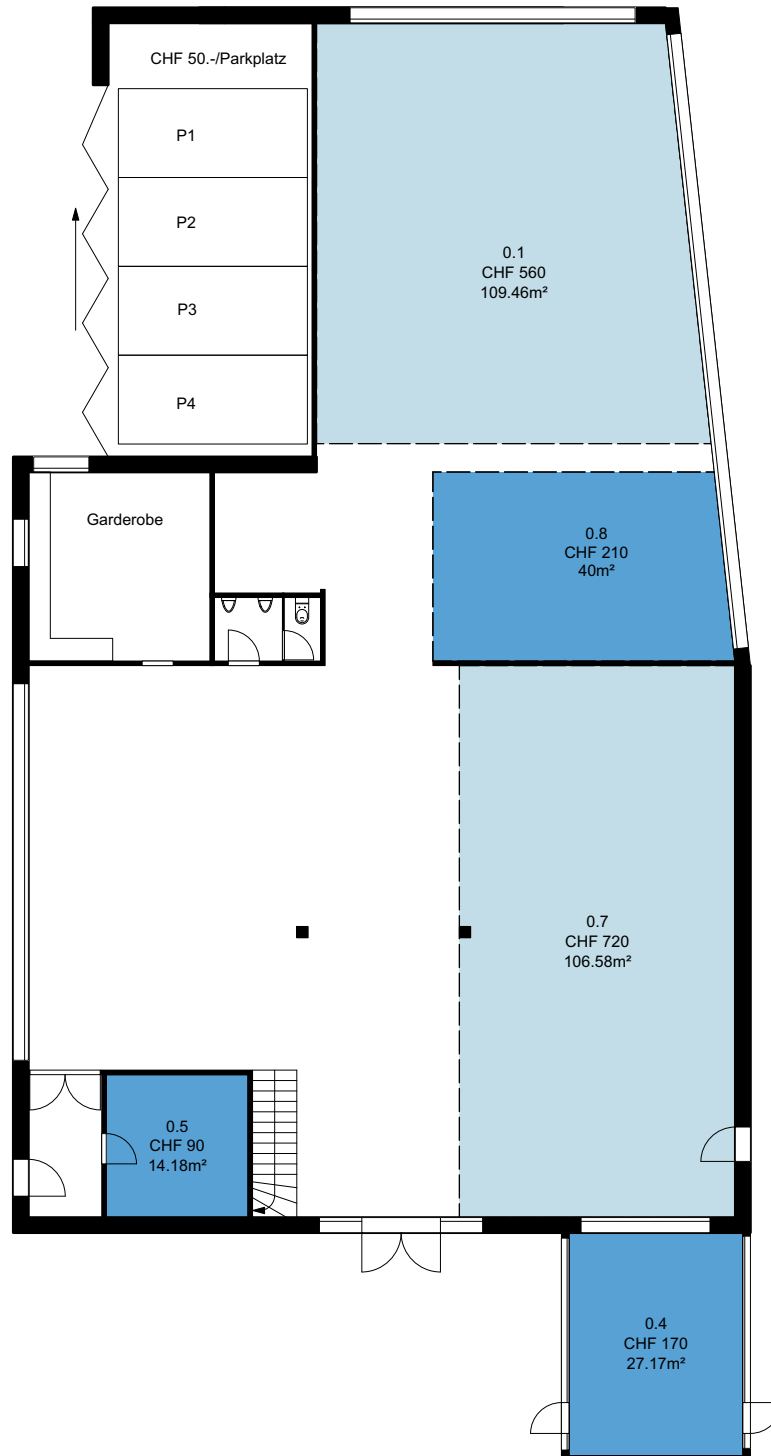


Die Preise verstehen sich pro Monat inklusive Strom und Wasser.
Das Gebäude verfügt über keine Heizung.

Erdgeschoss
Massstab: 1:200

PROJEKT INTERIM

Zwischennutzungen und Leerstandsmanagement

Zwischennutzung
Oeltrottenstrasse 14, 8707 Uetikon am See

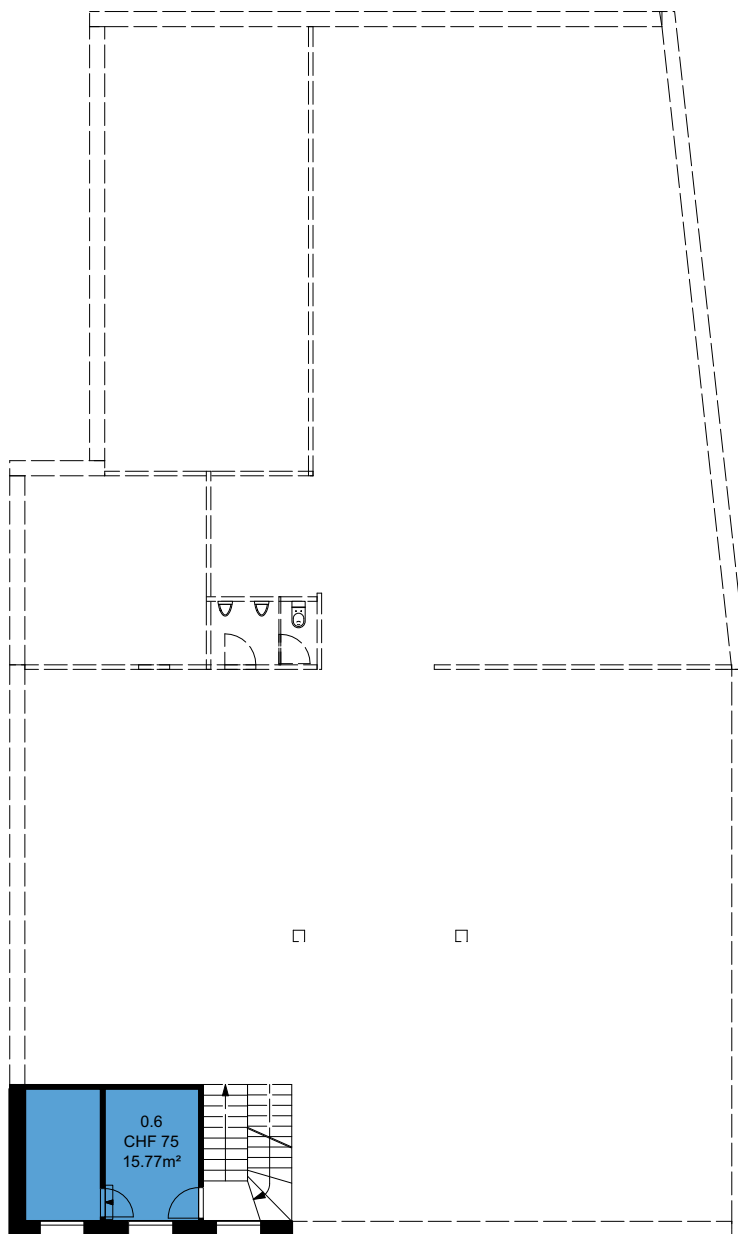


Die Preise verstehen sich pro Monat inklusive
Strom und Wasser.
Das Gebäude verfügt über keine Heizung.

Zwischengeschoss
Massstab: 1:200

PROJEKT INTERIM

Zwischennutzungen und Leerstandsmanagement

Zwischennutzung
Oeltrottenstrasse 14, 8707 Uetikon am See

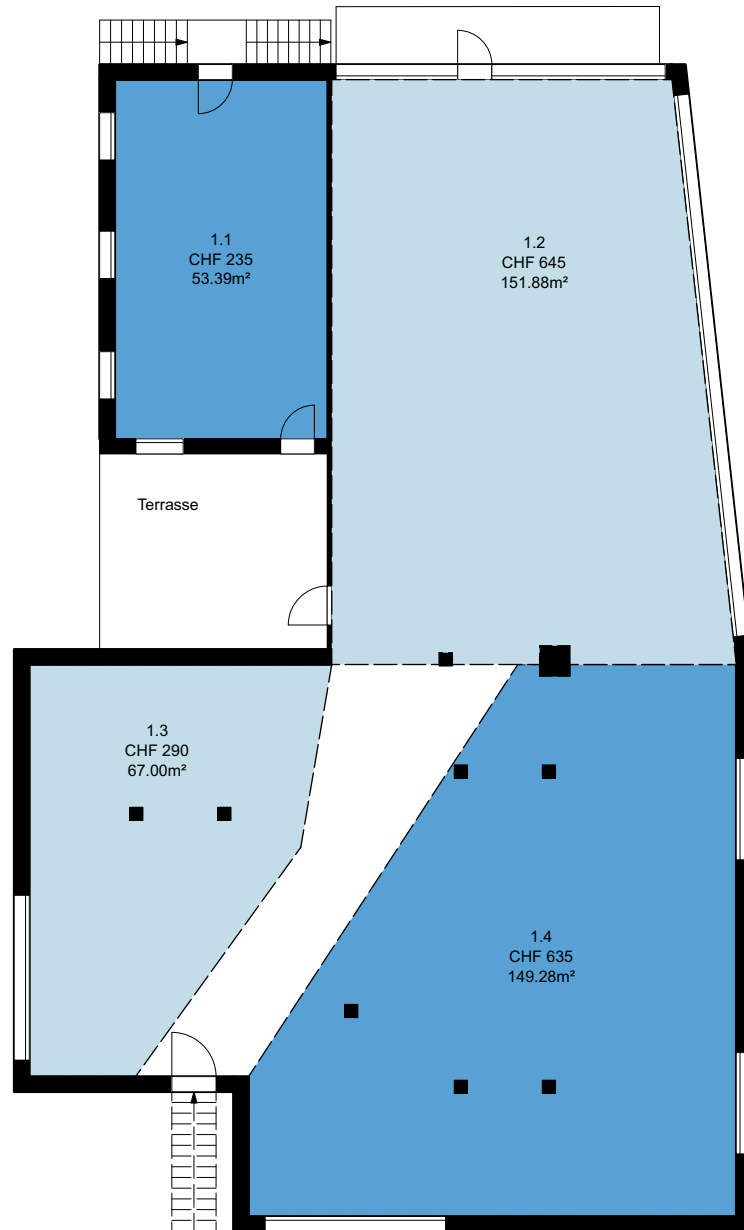

Die Preise verstehen sich pro Monat inklusive Strom und Wasser.
Das Gebäude verfügt über keine Heizung.

1. Obergeschoss
Massstab: 1:200