


PROJEKT INTERIM

Zwischennutzungen und Leerstandsmanagement

Zwischennutzung
Nordstrasse 20, 8006 Zürich

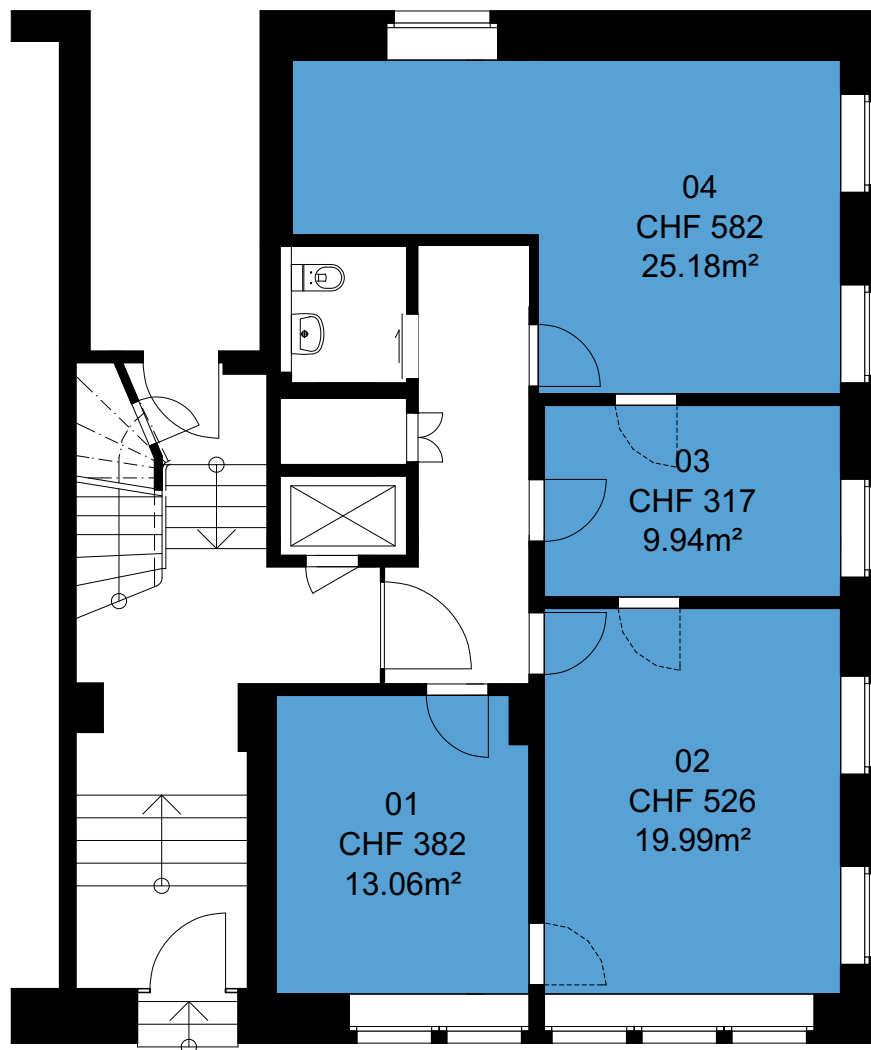


Die Preise verstehen sich pro Monat inklusive allen Nebenkosten, Strom und Wasser, Müllentsorgung und Reinigung der gemeinsam genutzten Flächen. Kostenloses Internet.

Erdgeschoss
Massstab: 1:100

PROJEKT INTERIM

Zwischennutzungen und Leerstandsmanagement

Zwischennutzung
Nordstrasse 20, 8006 Zürich

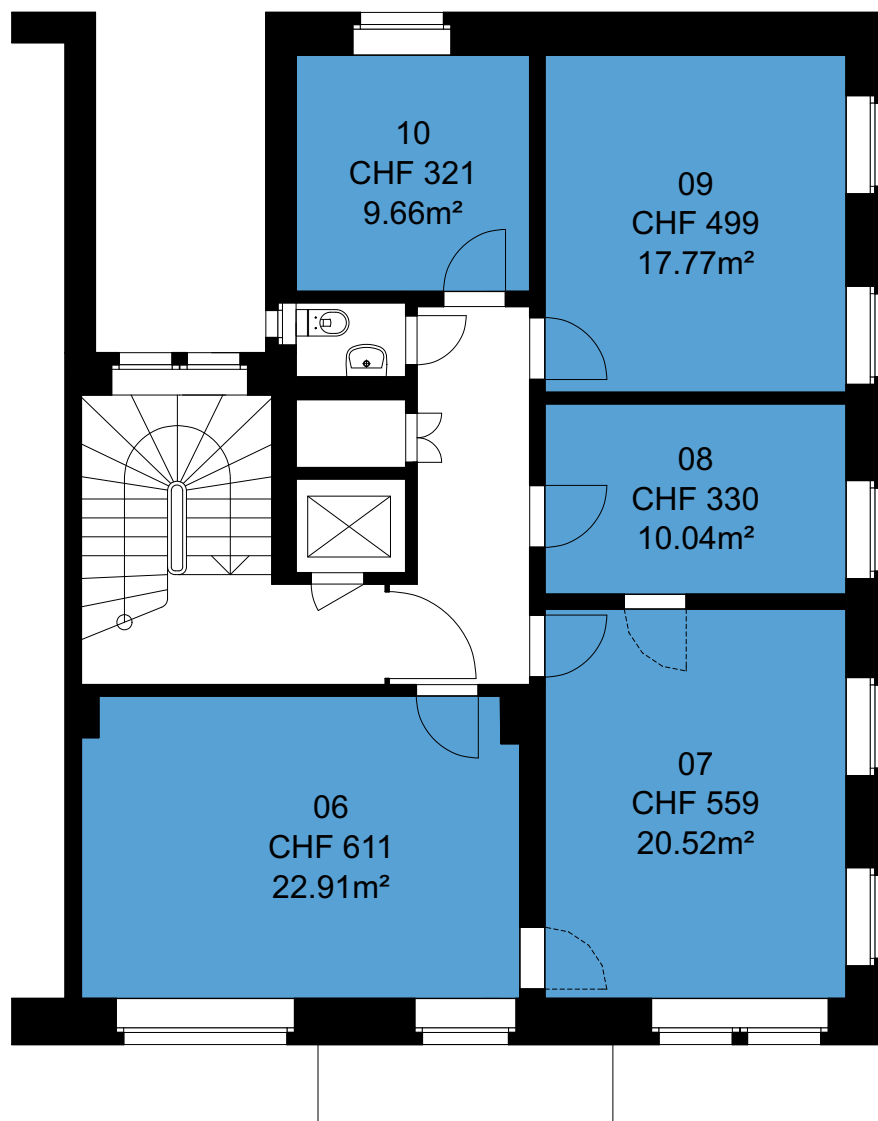


Die Preise verstehen sich pro Monat inklusive allen Nebenkosten, Strom und Wasser, Müllentsorgung und Reinigung der gemeinsam genutzten Flächen. Kostenloses Internet.

1. Obergeschoss
Massstab: 1:100

PROJEKT INTERIM

Zwischennutzungen und Leerstandsmanagement

Zwischennutzung
Nordstrasse 20, 8006 Zürich

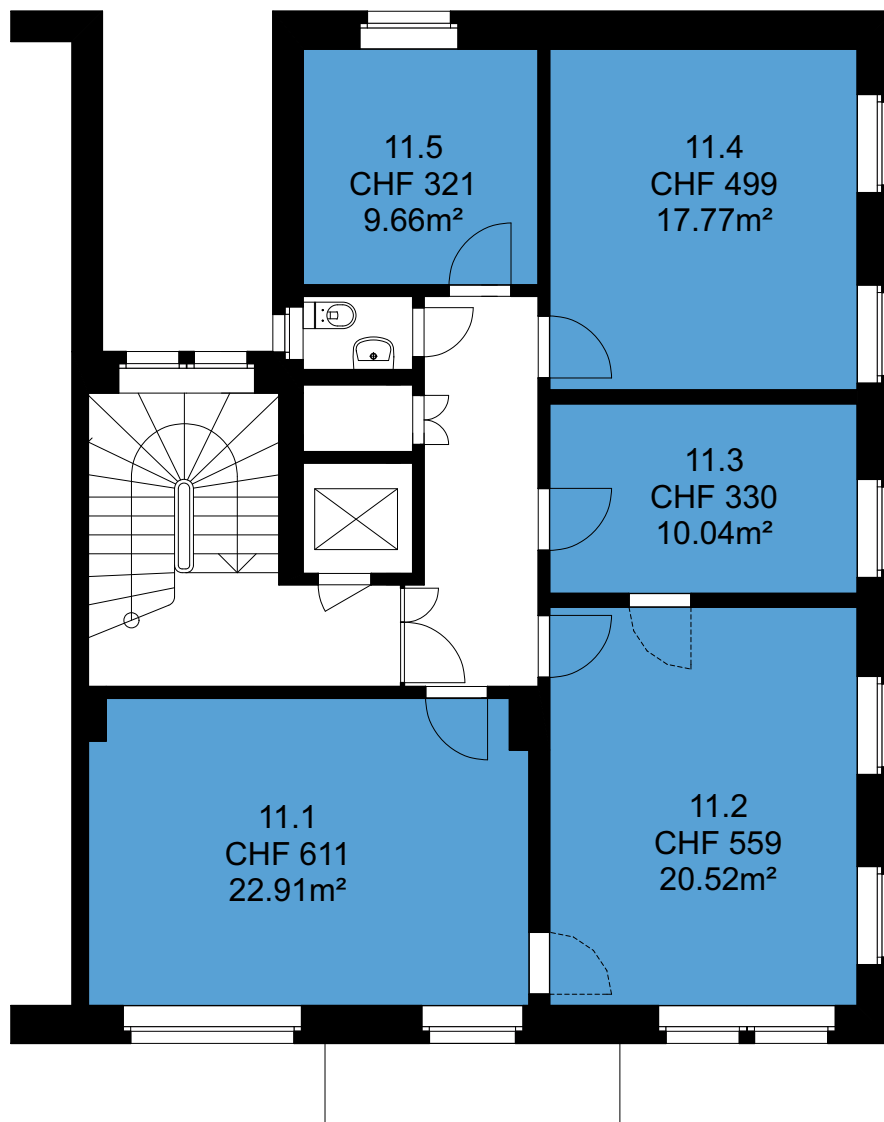


Die Preise verstehen sich pro Monat inklusive allen Nebenkosten, Strom und Wasser, Müllentsorgung und Reinigung der gemeinsam genutzten Flächen. Kostenloses Internet.

2. Obergeschoss
Massstab: 1:100

PROJEKT INTERIM

Zwischennutzungen und Leerstandsmanagement

Zwischennutzung
Nordstrasse 20, 8006 Zürich

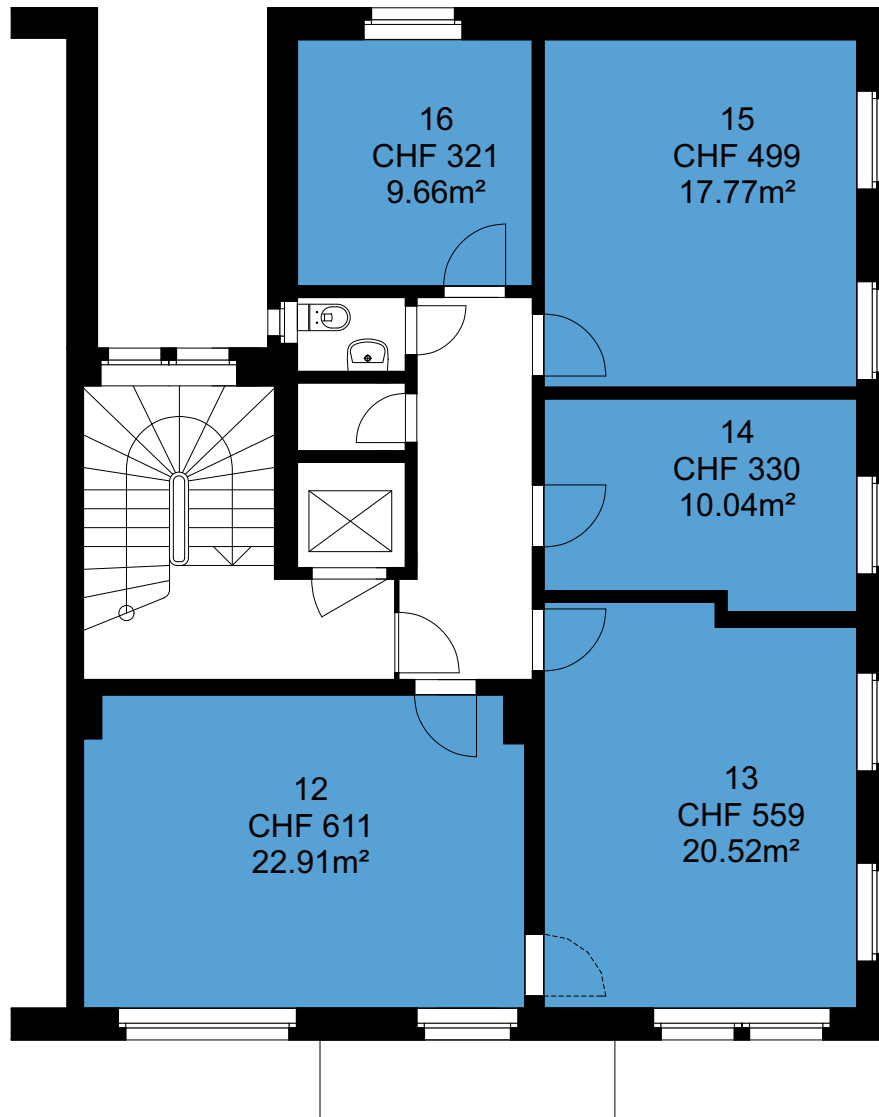

Die Preise verstehen sich pro Monat inklusive allen Nebenkosten, Strom und Wasser, Müllentsorgung und Reinigung der gemeinsam genutzten Flächen. Kostenloses Internet.

3. Obergeschoss
Masstab: 1:100