


PROJEKT INTERIM

Zwischennutzungen und Leerstandsmanagement

Zwischennutzung
Hauptstrasse 86, 4127 Birsfelden

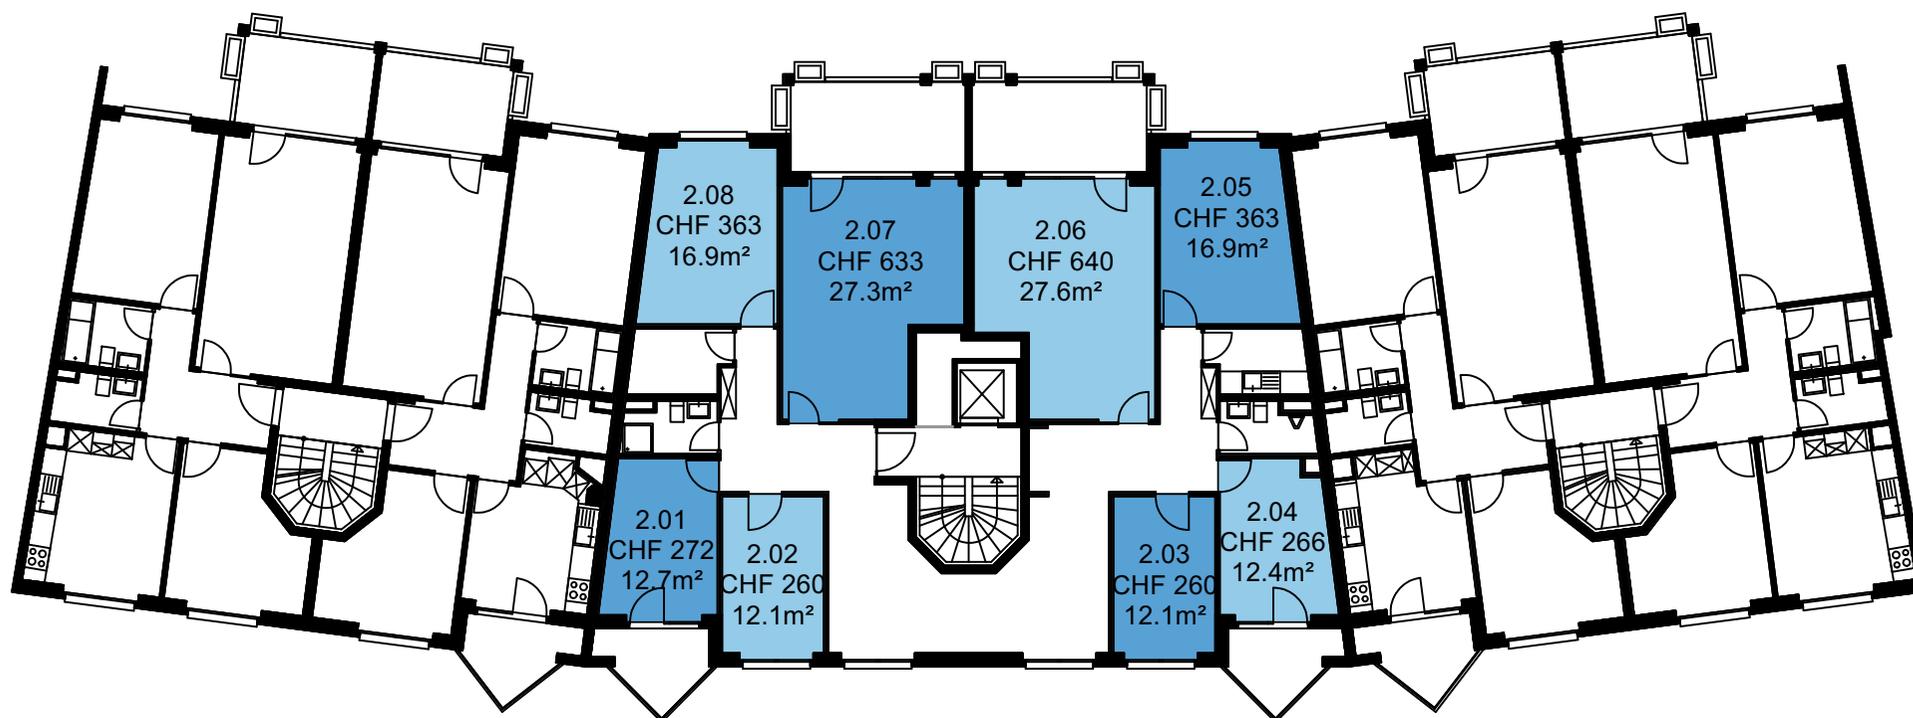


Die Preise verstehen sich pro Monat inklusive allen Heiz- und Nebenkosten, Strom und Wasser (Akonto), Müllentsorgung und Reinigung der gemeinsam genutzten Flächen. Kostenloses Internet. Inkl. MwSt.

2. Obergeschoss
Massstab: 1:200

PROJEKT INTERIM

Zwischennutzungen und Leerstandsmanagement

Zwischennutzung
Hauptstrasse 86, 4127 Birsfelden

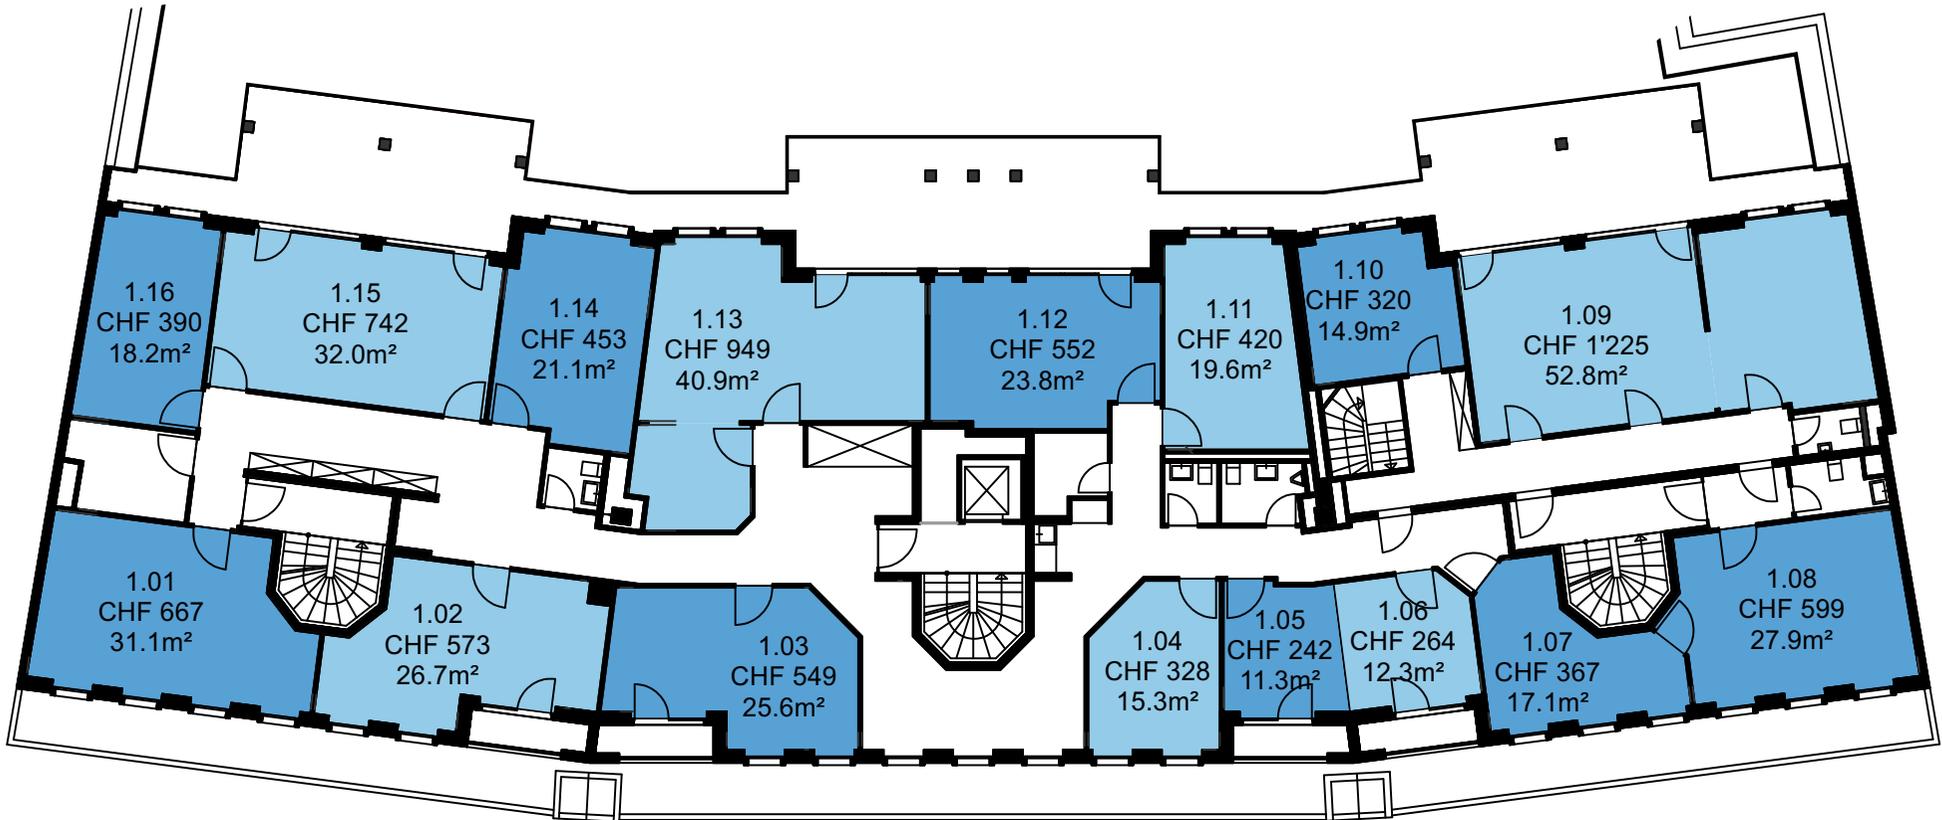

Die Preise verstehen sich pro Monat inklusive allen Heiz- und Nebenkosten, Strom und Wasser (Akonto), Müllentsorgung und Reinigung der gemeinsam genutzten Flächen. Kostenloses Internet. Inkl. MwSt.

1. Obergeschoss
Massstab: 1:200

PROJEKT INTERIM

Zwischennutzungen und Leerstandsmanagement

Zwischennutzung
Hauptstrasse 86, 4127 Birsfelden



Die Preise verstehen sich pro Monat inklusive allen Heiz- und Nebenkosten, Strom und Wasser (Akonto), Müllentsorgung und Reinigung der gemeinsam genutzten Flächen. Kostenloses Internet. Inkl. Mwst.

Erdgeschoss
Massstab: 1:300

PROJEKT INTERIM

Zwischennutzung
Hauptstrasse 86, 4127 Birsfelden

Zwischennutzungen und Leerstandsmanagement



1. Untergeschoss
Massstab: 1:300

Die Preise verstehen sich pro Monat inklusive allen Heiz- und Nebenkosten, Strom und Wasser (Akonto), Müllentsorgung und Reinigung der gemeinsam genutzten Flächen. Kostenloses Internet. Inkl. Mwst.