


# PROJEKT INTERIM

Zwischennutzungen und Leerstandsmanagement

Zwischennutzung  
Voltastrasse 59, 8044 Zürich

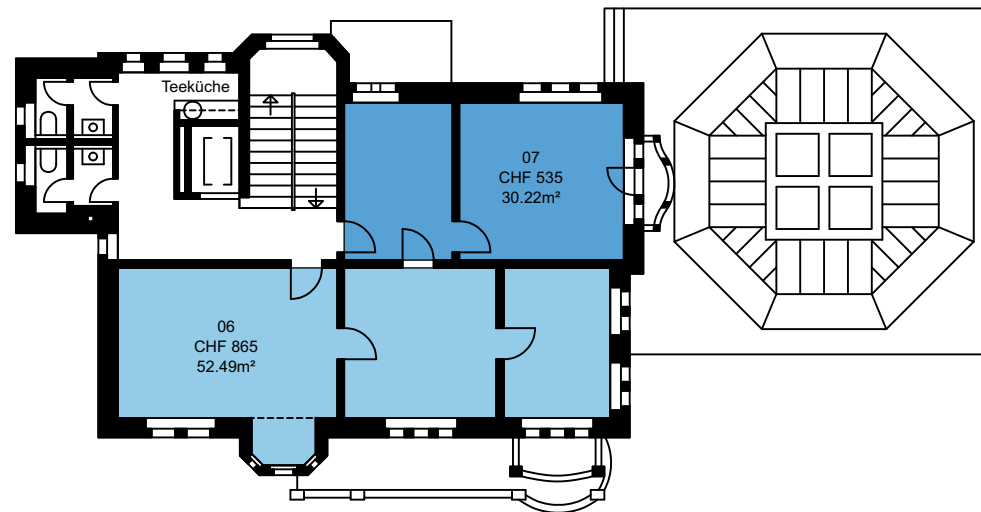


Die Preise verstehen sich pro Monat inklusive allen Nebenkosten, Strom und Wasser, Müllentsorgung und Reinigung der gemeinsam genutzten Flächen. Kostenloses Internet.

Obergeschoss  
Massstab: 1:200

# PROJEKT INTERIM

Zwischennutzung  
Voltastrasse 59, 8044 Zürich

Zwischennutzungen und Leerstandsmanagement

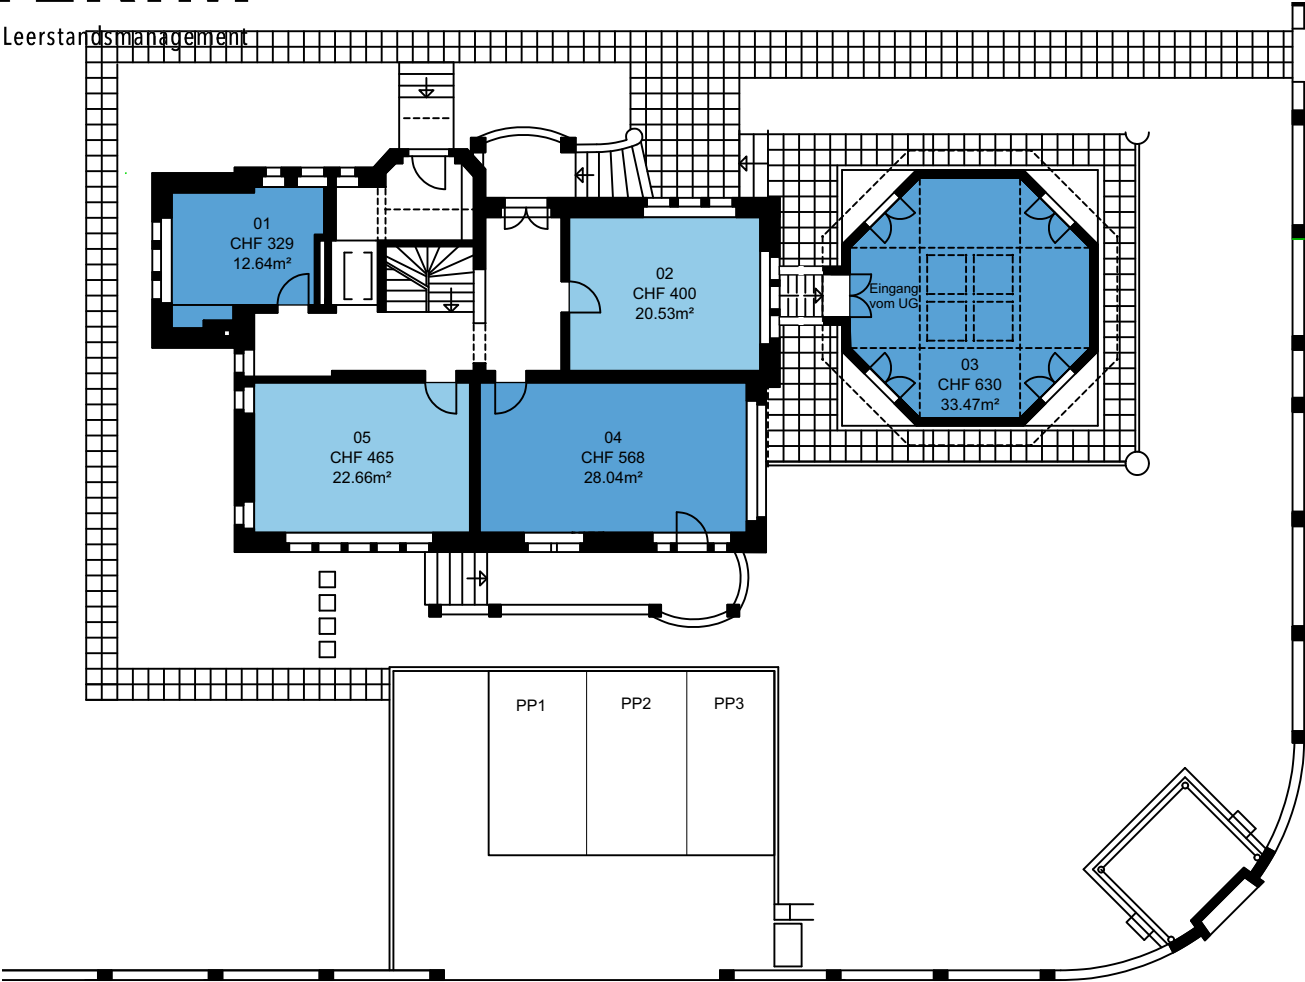


Die Preise verstehen sich pro Monat inklusive allen Nebenkosten, Strom und Wasser, Müllentsorgung und Reinigung der gemeinsam genutzten Flächen. Kostenloses Internet.

Erdgeschoss  
Massstab: 1:200

# PROJEKT INTERIM

Zwischennutzungen und Leerstandsmanagement

Zwischennutzung  
Voltastrasse 59, 8044 Zürich

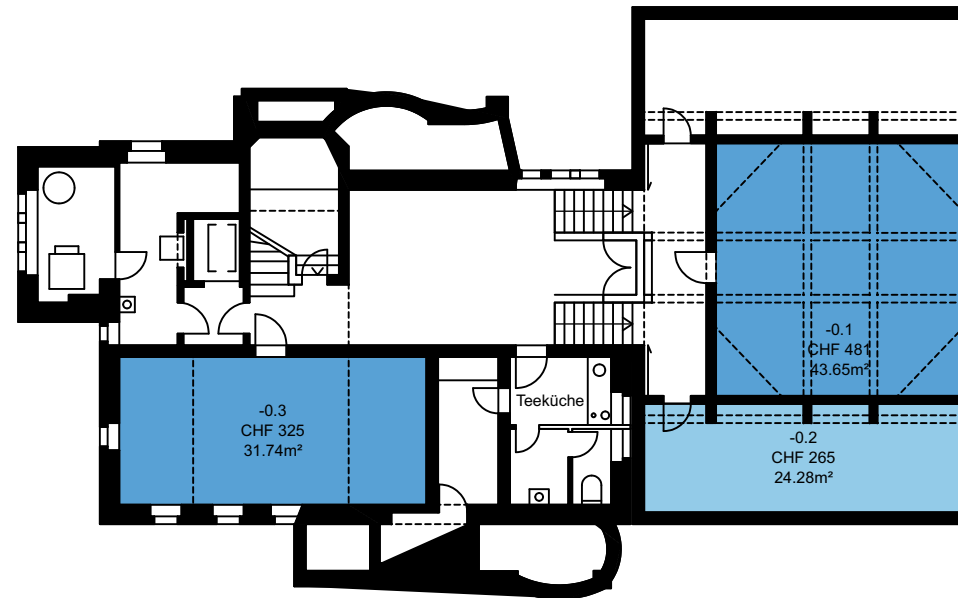

Die Preise verstehen sich pro Monat inklusive allen Nebenkosten, Strom und Wasser, Müllentsorgung und Reinigung der gemeinsam genutzten Flächen. Kostenloses Internet.

Untergeschoss  
Massstab: 1:200