


PROJEKT INTERIM

Zwischennutzungen und Leerstandsmanagement

Zwischennutzung
Waisenhausplatz 28, 3011 Bern

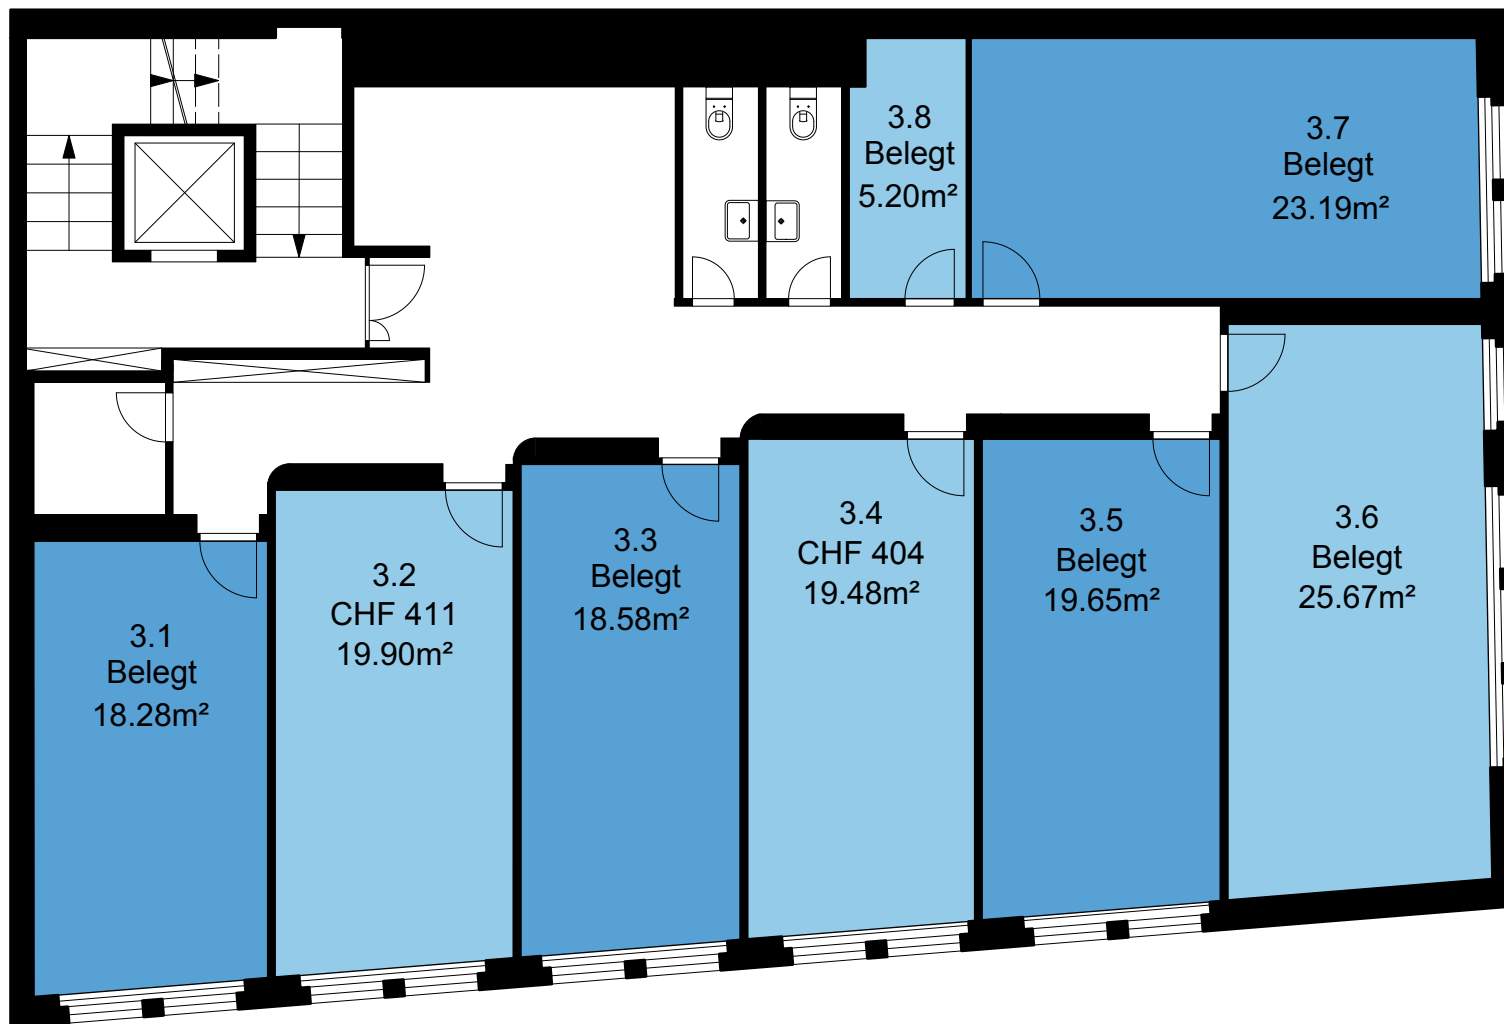


Die Preise verstehen sich pro Monat inklusive
allen Nebenkosten, Strom und Wasser und Reinigung
der gemeinsam genutzten Flächen.
Gratis WLAN.

3. Obergeschoss
Massstab: 1:100

PROJEKT INTERIM

Zwischennutzungen und Leerstandsmanagement

Zwischennutzung
Waisenhausplatz 28, 3011 Bern

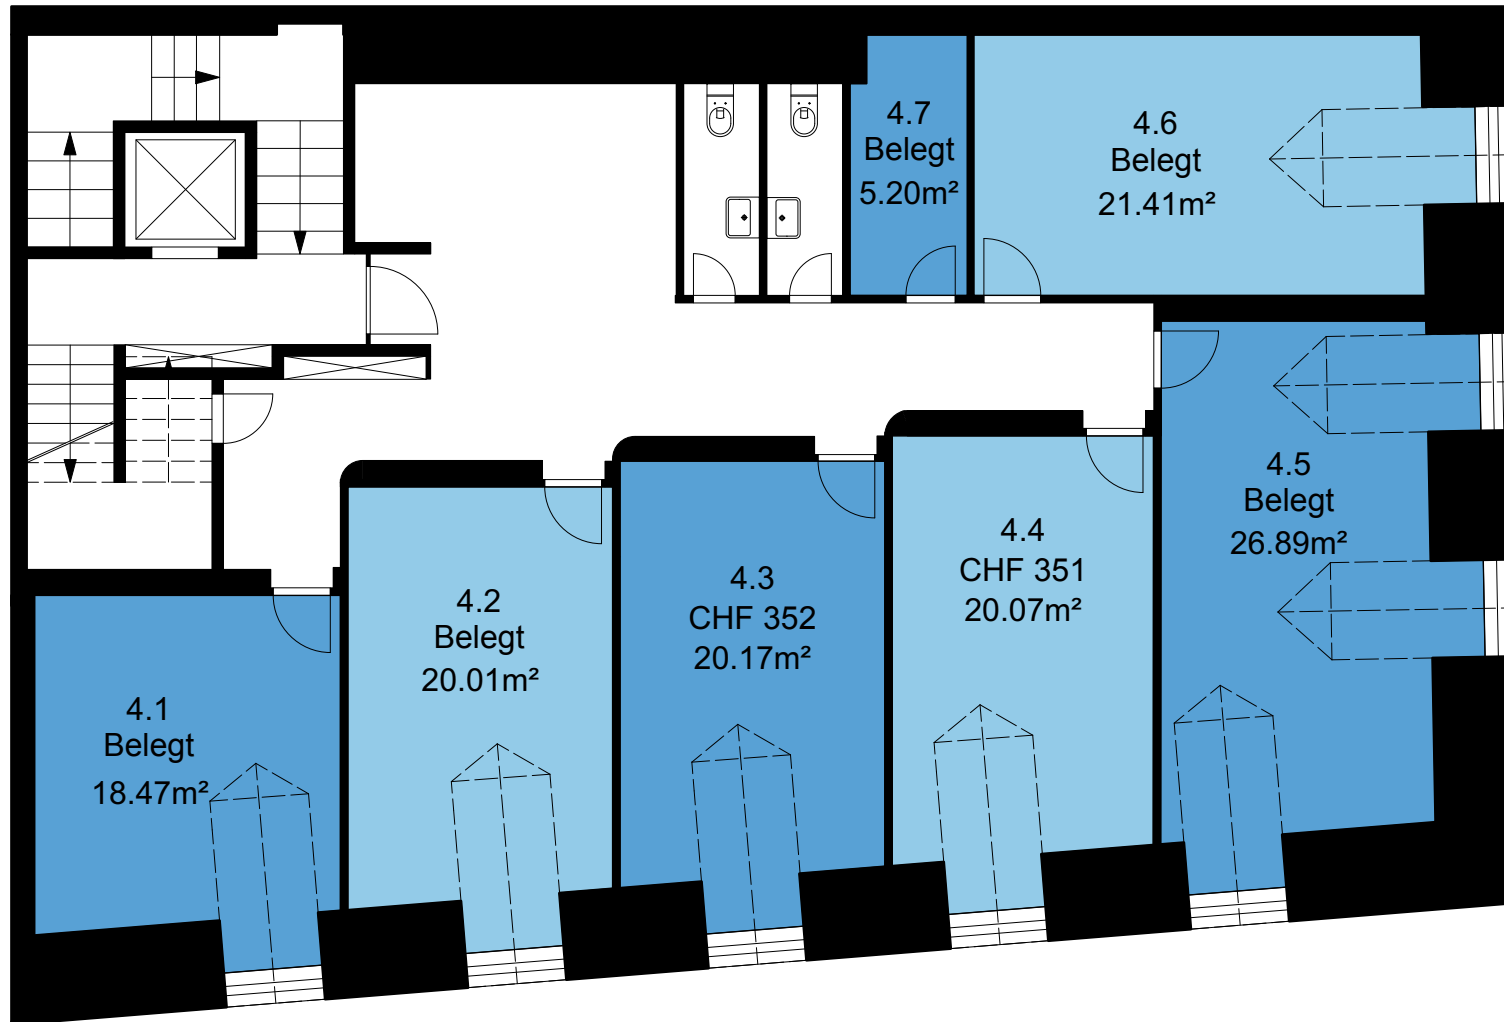


Die Preise verstehen sich pro Monat inklusive
allen Nebenkosten, Strom und Wasser und Reinigung
der gemeinsam genutzten Flächen.
Gratis WLAN.

4. Obergeschoss
Masstab: 1:100

PROJEKT INTERIM

Zwischennutzungen und Leerstandsmanagement

Zwischennutzung
Waisenhausplatz 28, 3011 Bern

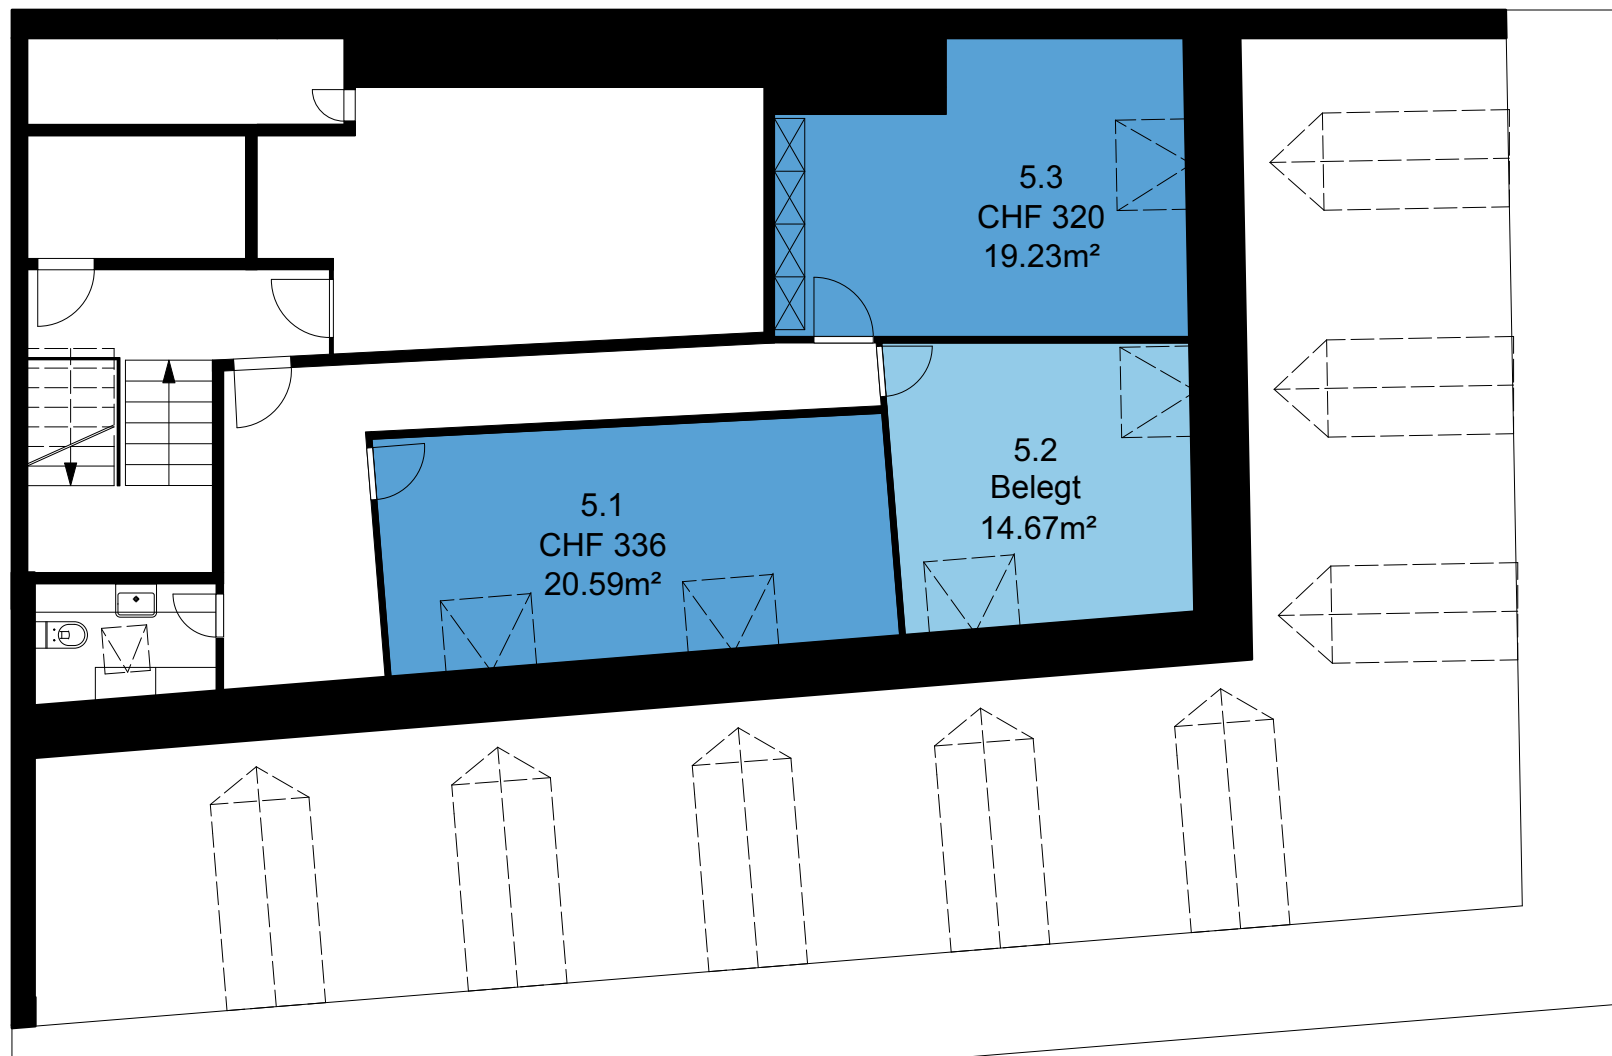

Die Preise verstehen sich pro Monat inklusive allen Nebenkosten, Strom und Wasser und Reinigung der gemeinsam genutzten Flächen.
Gratis WLAN.

5. Obergeschoss
Masstab: 1:100