


PROJEKT INTERIM

Zwischennutzungen und Leerstandsmanagement

Zwischennutzung
Löwenstrasse 66, 8001 Zürich

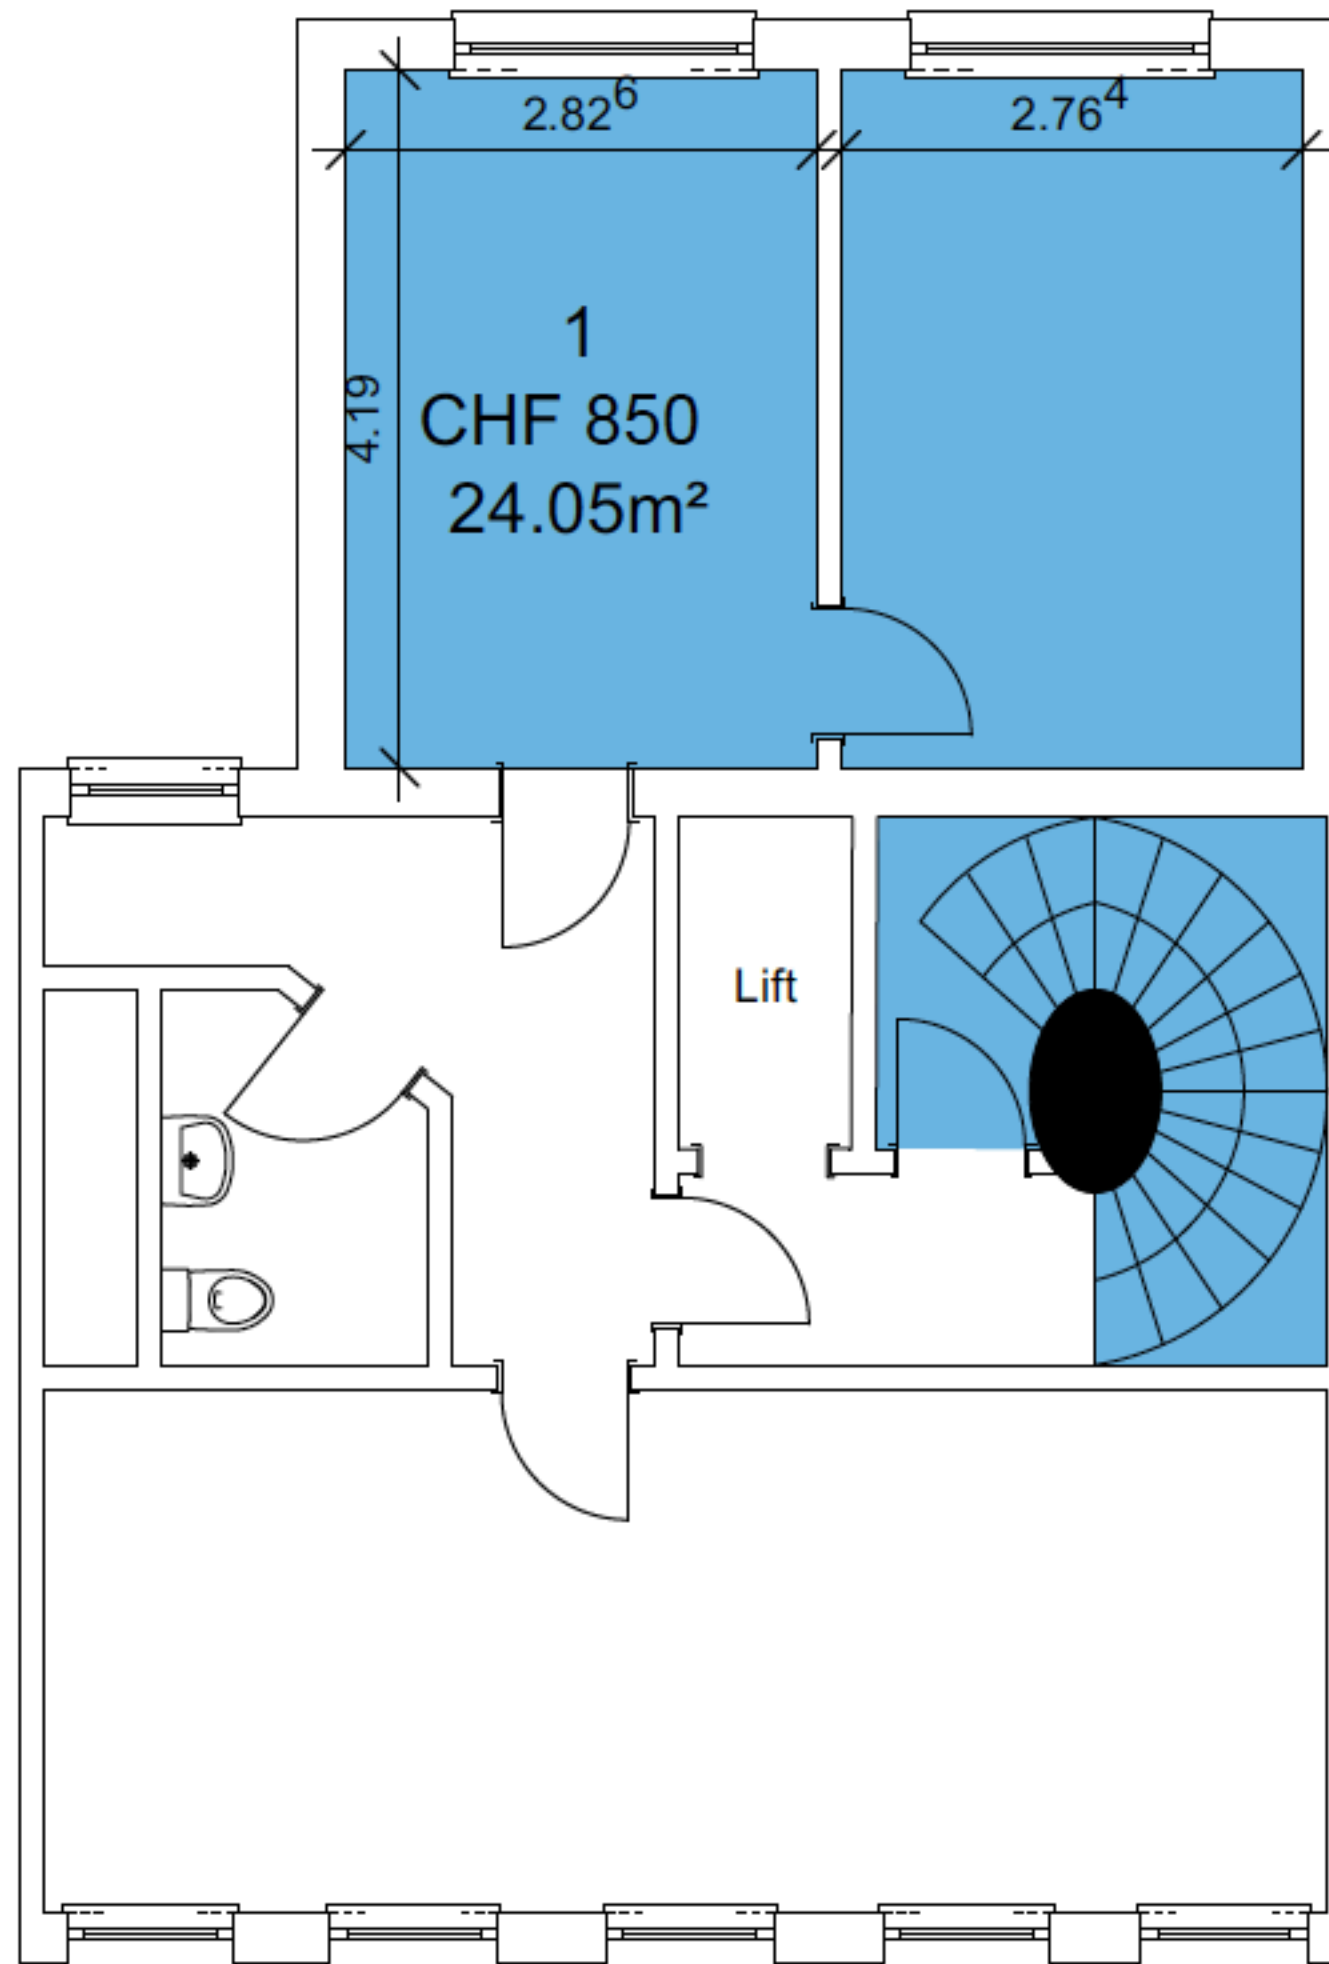

5. Obergeschoss
Massstab: 1:100

Die Preise verstehen sich pro Monat
Exklusive Nebenkosten