


Die Preise verstehen sich pro Monat inklusive MWST
allen Nebenkosten und Reinigung der gemeinsam
genutzten Flächen.

Kostenloses Internet.

2.Obergeschoss
Massstab: 1:200

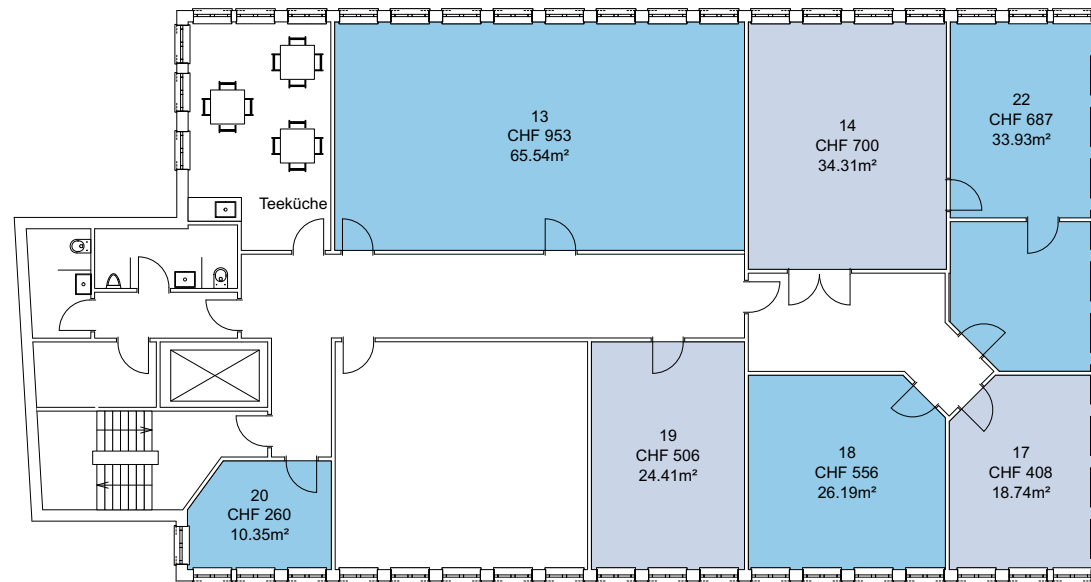

Die Preise verstehen sich pro Monat inklusive MWST
allen Nebenkosten und Reinigung der gemeinsam
genutzten Flächen.

Kostenloses Internet.

3.Obergeschoss
Masstab: 1:200