


PROJEKT INTERIM

Zwischennutzungen und Leerstandsmanagement

Zwischennutzung
Aarbergstrasse 41, 3250 Lyss

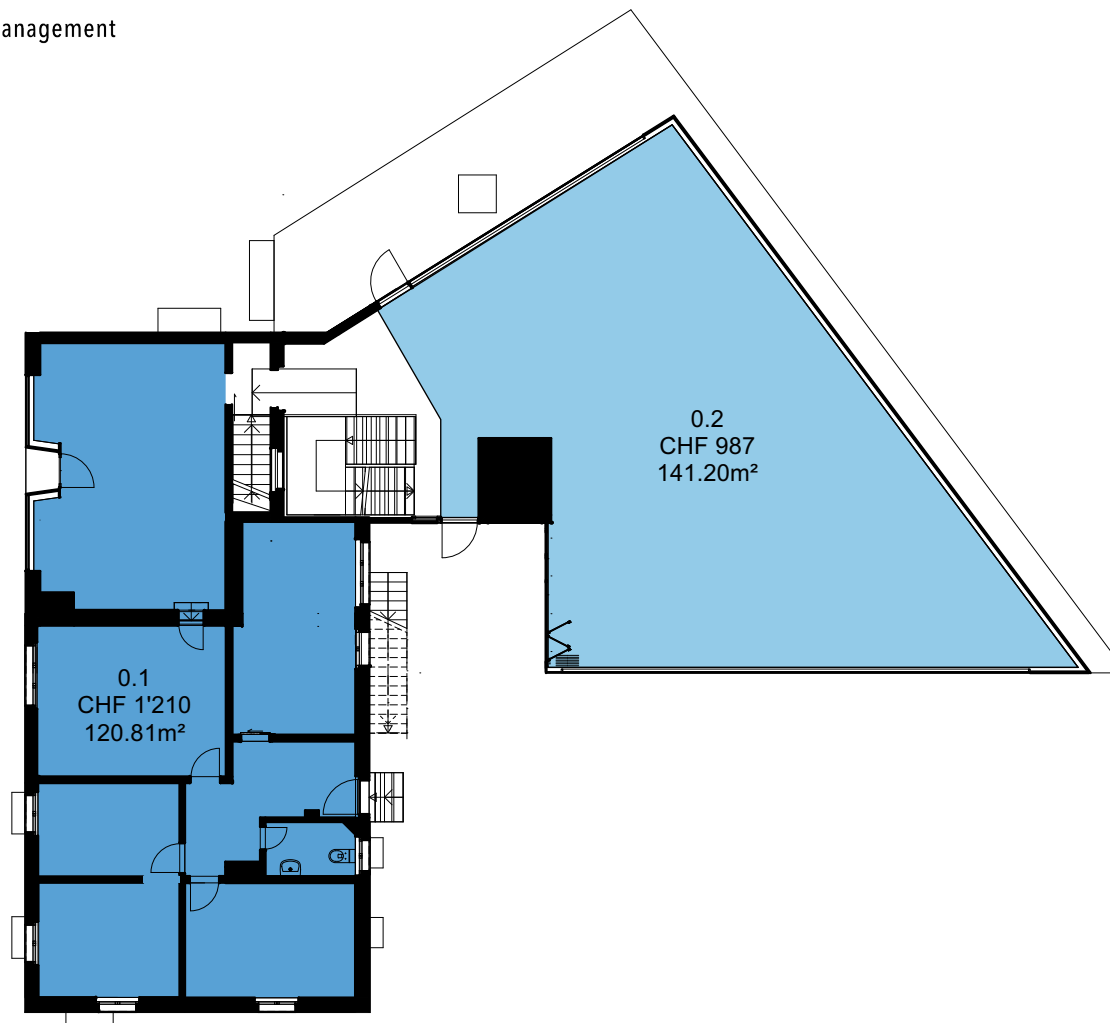


Die Preise verstehen sich pro Monat inklusive
allen Nebenkosten.

Erdgeschoss
Massstab: 1:200

PROJEKT INTERIM

Zwischennutzungen und Leerstandsmanagement

Zwischennutzung
Aarbergstrasse 41, 3250 Lyss

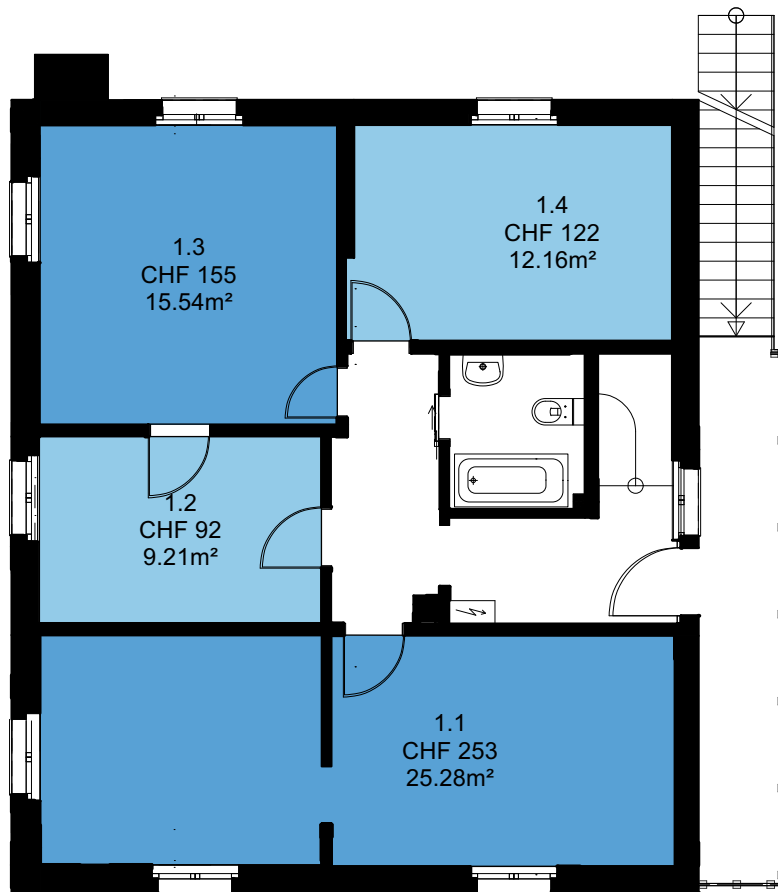


Die Preise verstehen sich pro Monat inklusive allen Nebenkosten.

Obergeschoss
Masstab: 1:100

PROJEKT INTERIM

Zwischennutzungen und Leerstandsmanagement

Zwischennutzung
Aarbergstrasse 41, 3250 Lyss

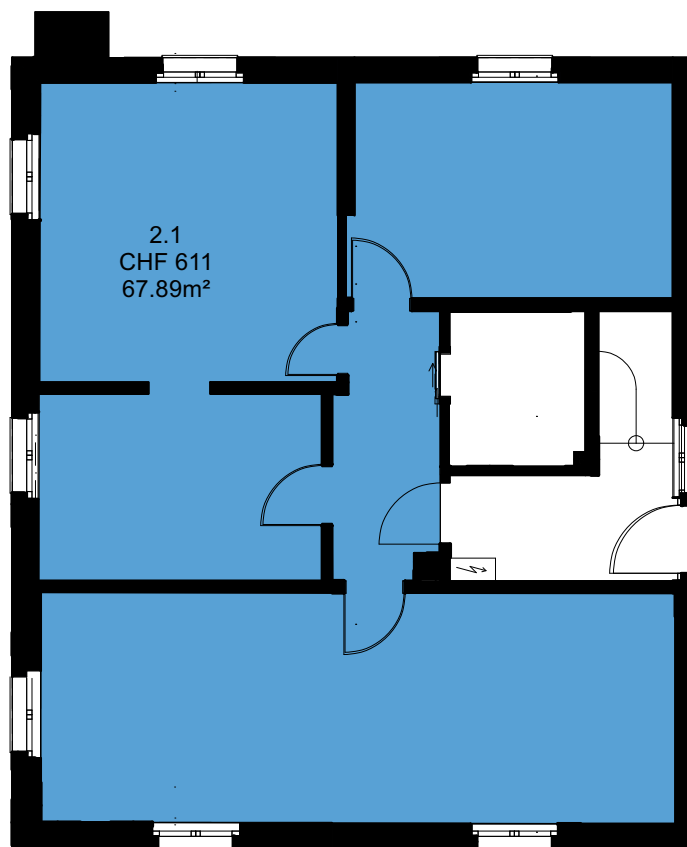

Die Preise verstehen sich pro Monat inklusive
allen Nebenkosten.

Dachgeschoss
Massstab: 1:100