

PROJEKT INTERIM

Zwischennutzungen und Leerstandsmanagement

Zwischennutzung
Poststrasse 10, Zug

Lager
0.4
6.85m²
Miete: CHF 120
NK: CHF 80



0.3
15.03m²
Miete: CHF 400
NK: CHF 100

0.2
10.17m²
Miete: CHF 310
NK: CHF 90

0.1
24.55m²
Miete: CHF 570
NK: CHF 130


Die Preise verstehen sich pro Monat.
Nebenkosten (NK) pauschal. Kostenloses Internet.
Zimmer können für einen Zuschlag von CHF 25.-
möbliert gemietet werden.

Hochparterre
Massstab 1:100

PROJEKT INTERIM

Zwischennutzungen und Leerstandsmanagement

Zwischennutzung
Poststrasse 10, Zug

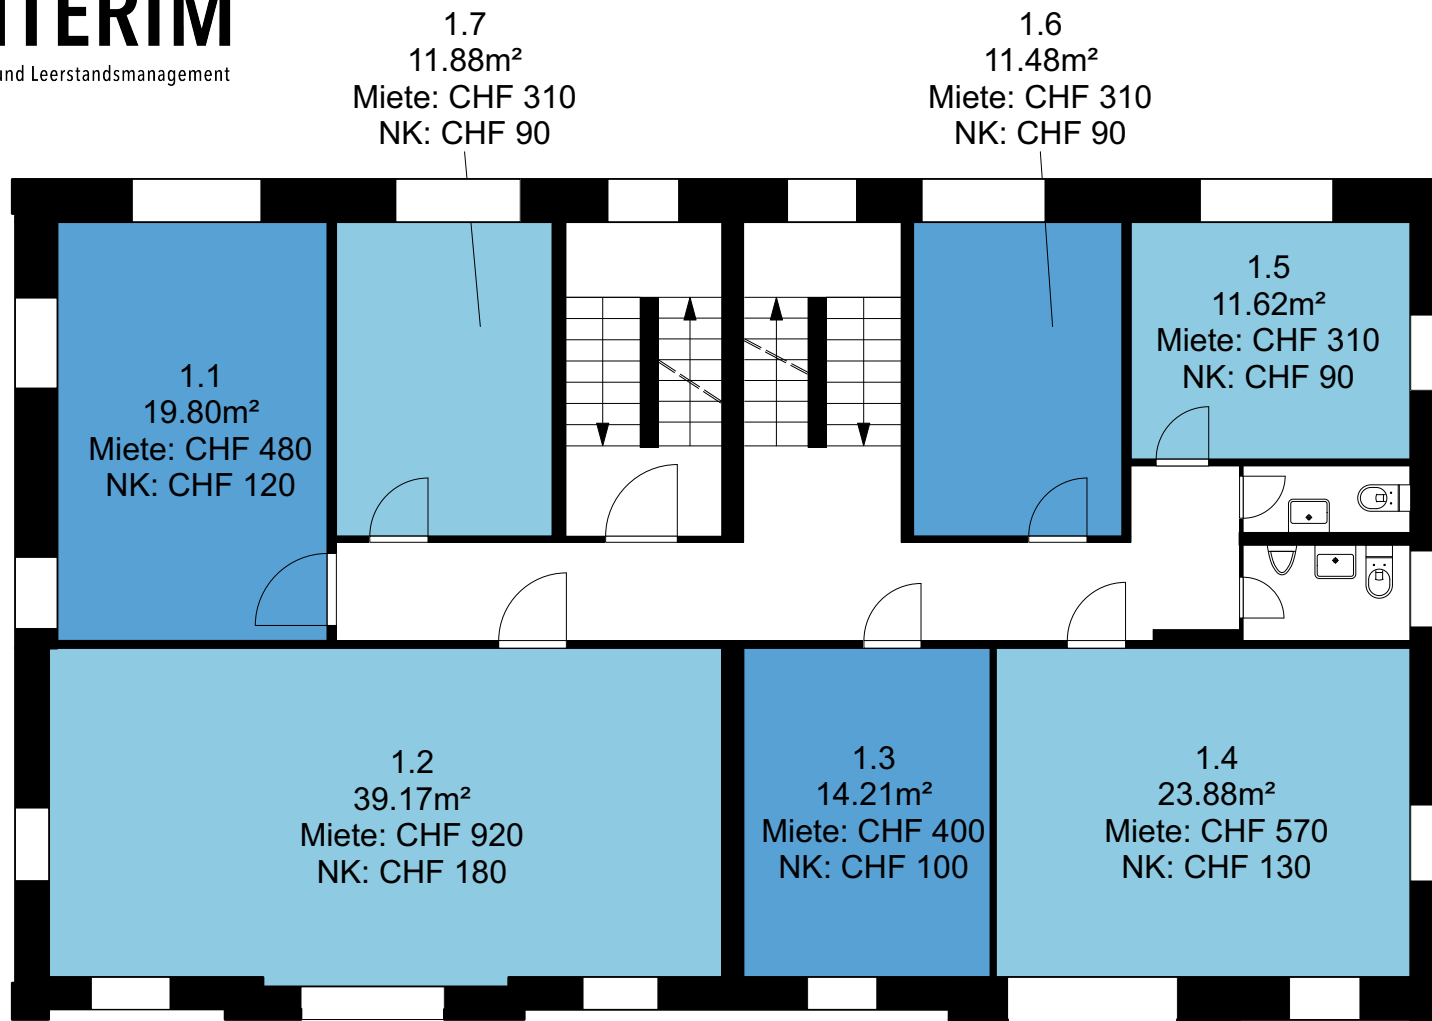


Die Preise verstehen sich pro Monat.
Nebenkosten (NK) pauschal. Kostenloses Internet.
Zimmer können für einen Zuschlag von CHF 25.-
möbliert gemietet werden.

1. Obergeschoss
Massstab 1:100

PROJEKT INTERIM

Zwischennutzungen und Leerstandsmanagement

Zwischennutzung
Poststrasse 10, Zug

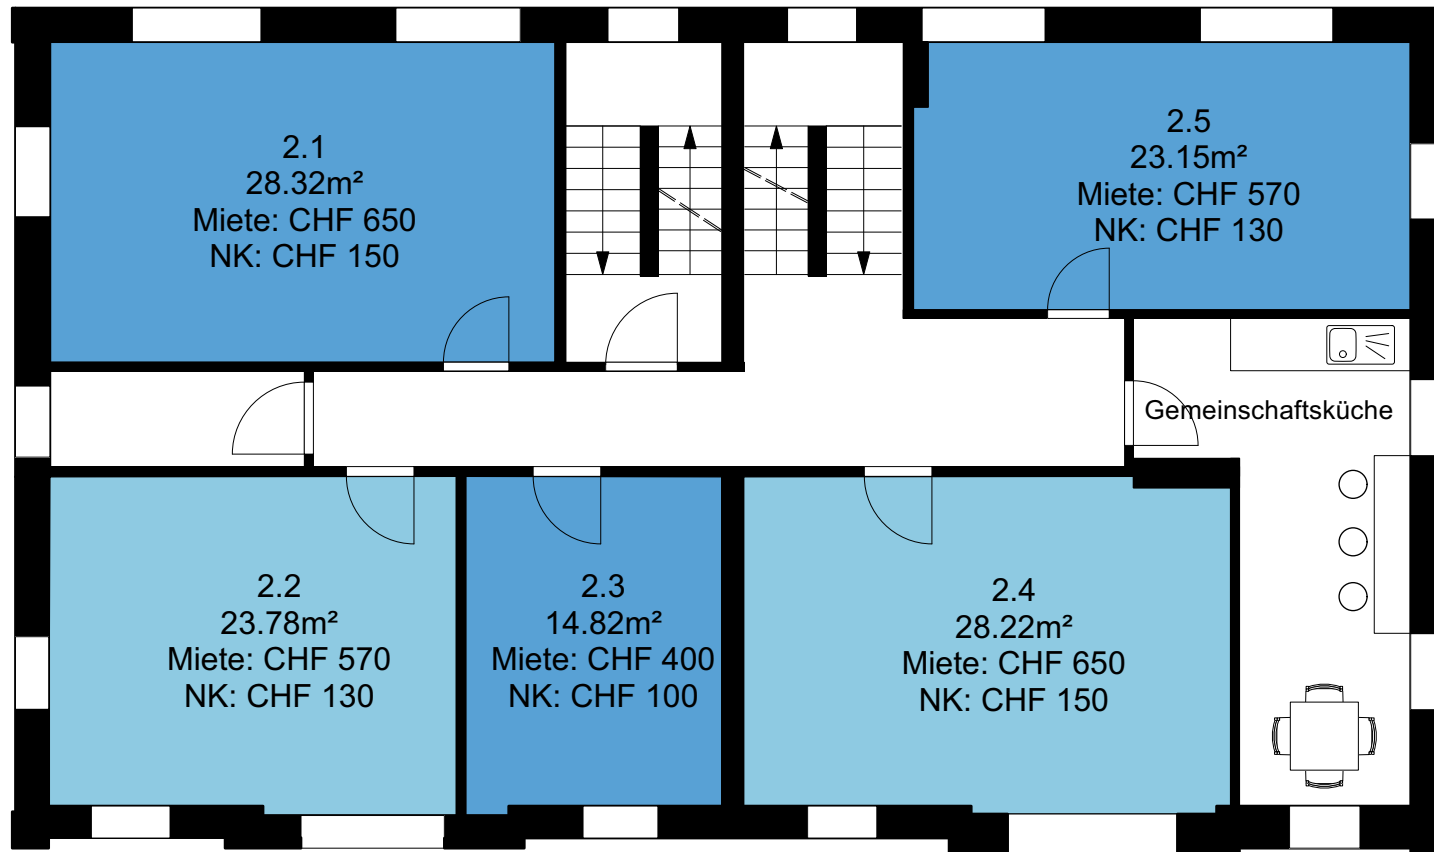

Die Preise verstehen sich pro Monat.
Nebenkosten (NK) pauschal. Kostenloses Internet.
Zimmer können für einen Zuschlag von CHF 25.-
möbliert gemietet werden.

2. Obergeschoss
Massstab 1:100