

Die Preise verstehen sich pro Monat inklusive allen Nebenkosten und Reinigung der gemeinsam genutzten Flächen.


Kostenloses Internet in den Büroräumlichkeiten.

3. Obergeschoss  
Massstab: 1:300

# PROJEKT INTERIM

Zwischennutzungen und Leerstandsmanagement

Zwischennutzung  
Isteinerstrasse 80/82, 4058 Basel

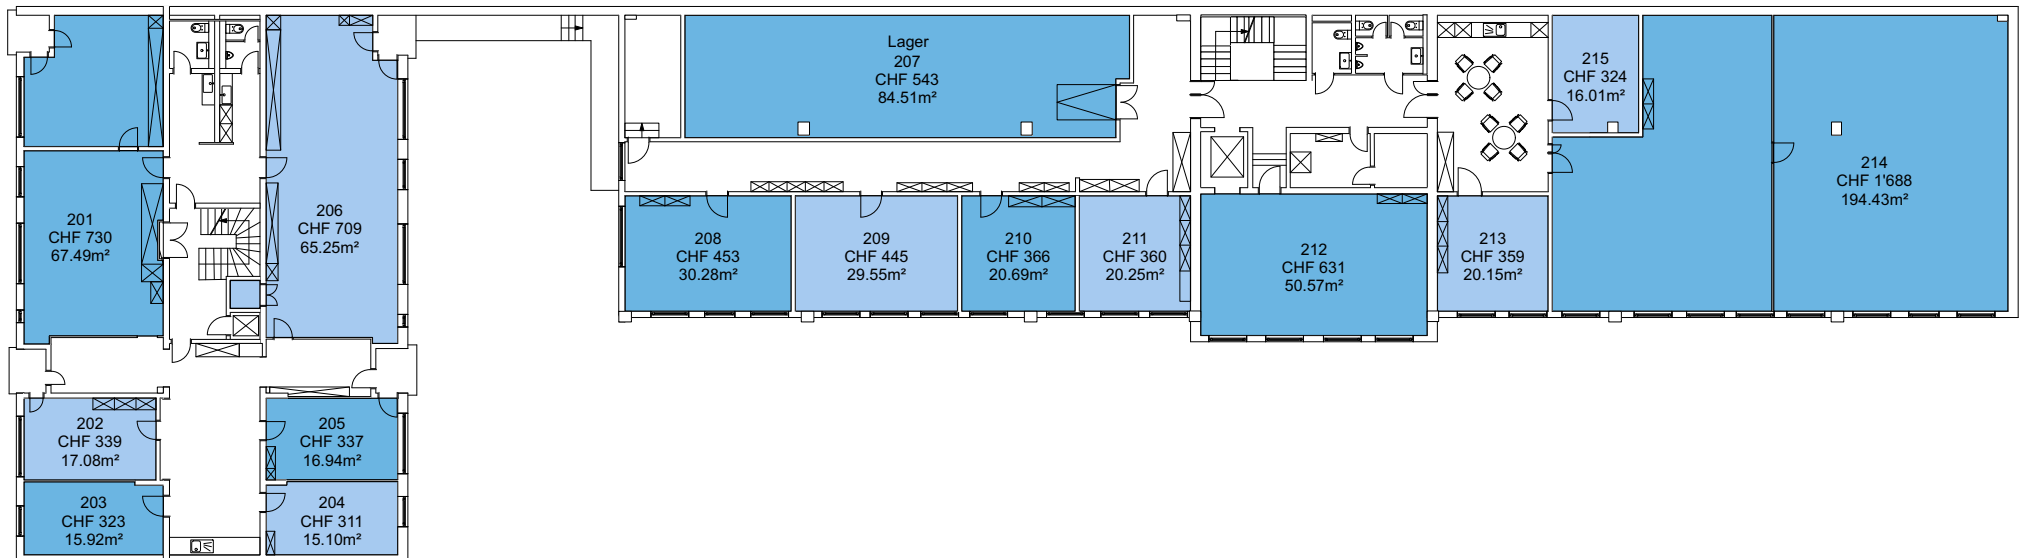

Die Preise verstehen sich pro Monat inklusive allen Nebenkosten und Reinigung der gemeinsam genutzten Flächen.


Kostenloses Internet in den Büroräumlichkeiten.

2.Obergeschoss  
Masstab: 1:300

# PROJEKT INTERIM

Zwischennutzungen und Leerstandsmanagement

Zwischennutzung  
Isteinerstrasse 80/82, 4058 Basel

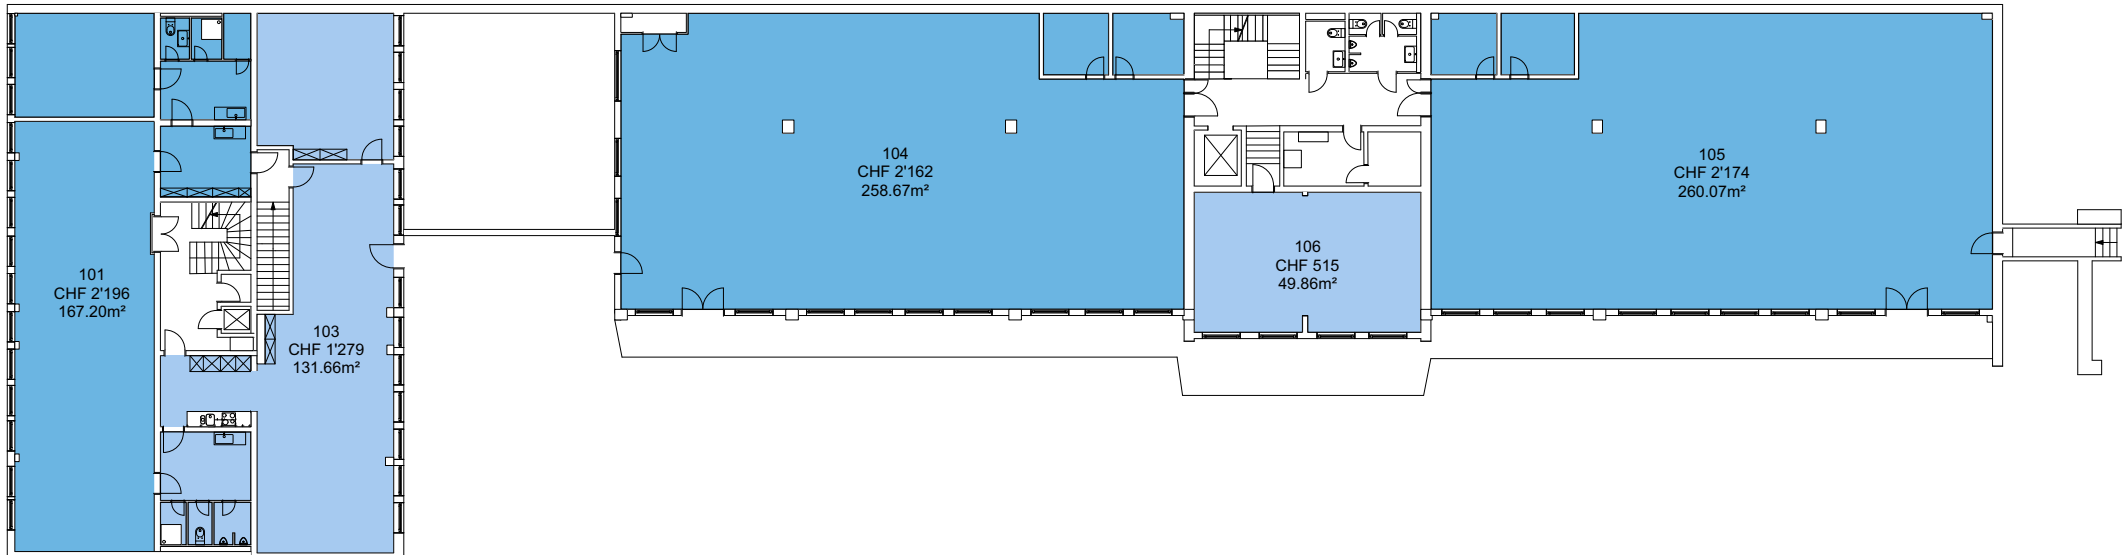

Die Preise verstehen sich pro Monat inklusive allen Nebenkosten und Reinigung der gemeinsam genutzten Flächen.


1.Obergeschoss  
Massstab: 1:300

Kostenloses Internet in den Büroräumlichkeiten.

# PROJEKT INTERIM

Zwischennutzungen und Leerstandsmanagement

Zwischennutzung  
Isteinerstrasse 80/82, 4058 Basel

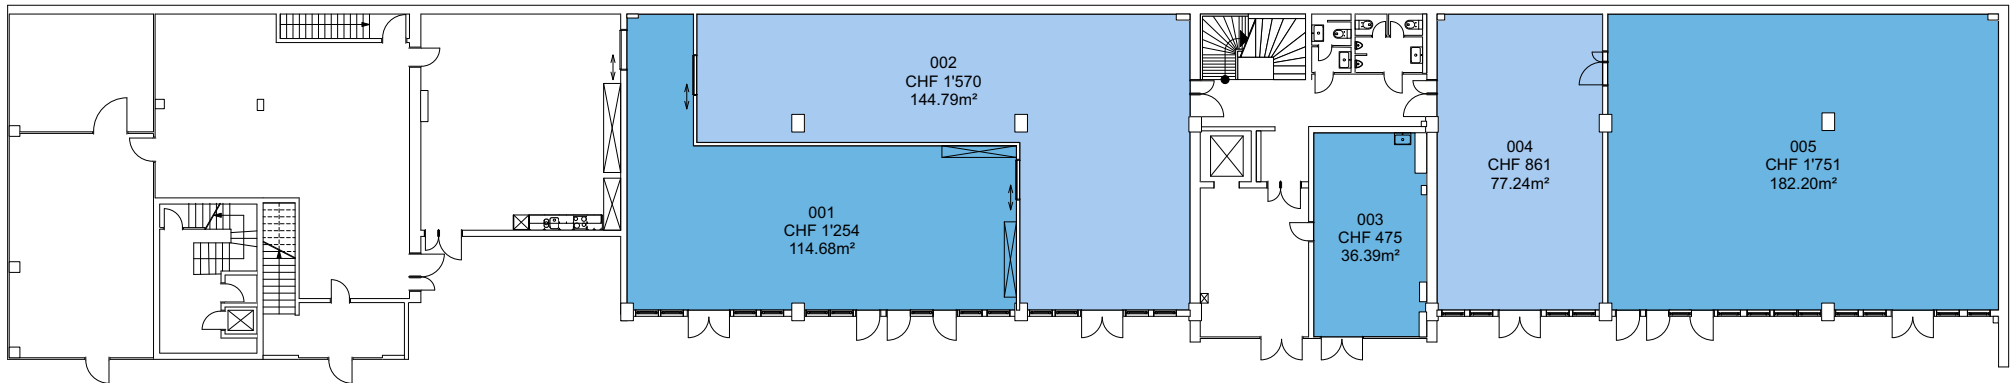

PP 1	PP 2	PP 3	PP 4	PP 5
CHF 150	CHF 150	CHF 150	CHF 150	CHF 150

Die Preise verstehen sich pro Monat inklusive allen Nebenkosten und Reinigung der gemeinsam genutzten Flächen.


Kostenloses Internet in den Büroräumlichkeiten.

Erdgeschoss  
Massstab: 1:300

# PROJEKT INTERIM

Zwischennutzungen und Leerstandsmanagement

Zwischennutzung  
Isteinerstrasse 80/82, 4058 Basel

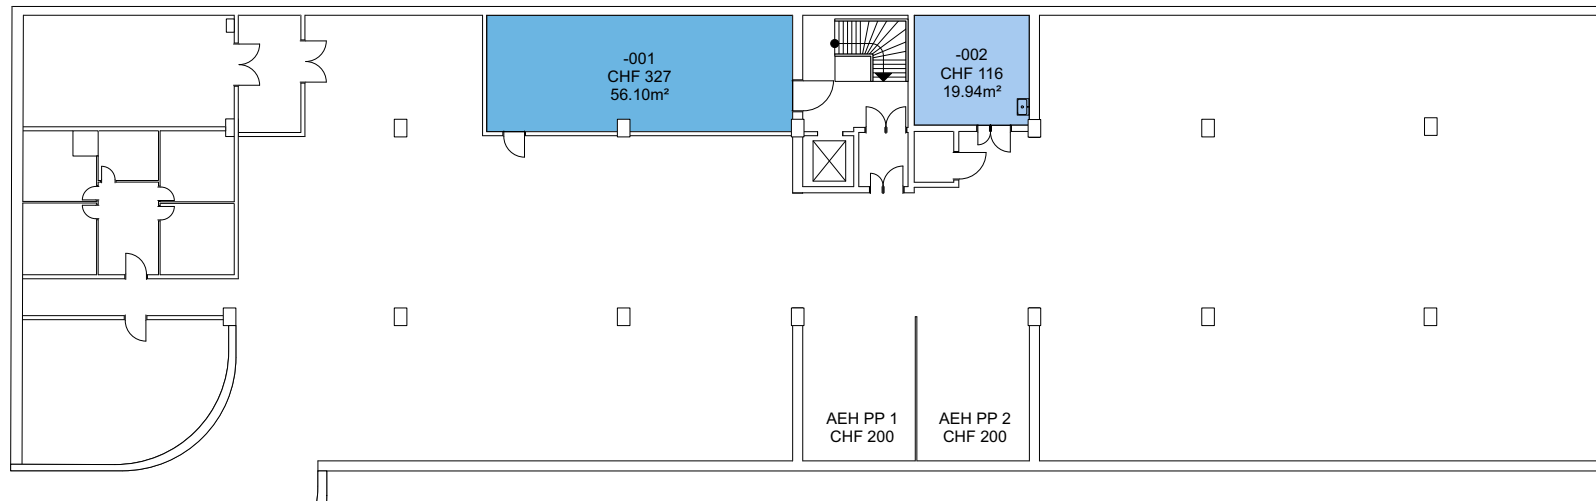

Die Preise verstehen sich pro Monat inklusive allen Nebenkosten und Reinigung der gemeinsam genutzten Flächen.

Kostenloses Internet in den Büroräumlichkeiten.

Untergeschoss  
Massstab: 1:300