

PROJEKT INTERIM

Zwischennutzungen und Leerstandsmanagement

Zwischennutzung
Binnergstrasse 116a, 4123 Allschwil



Die Preise verstehen sich pro Monat inklusive allen Nebenkosten und Reinigung der gemeinsam genutzten Flächen.

Kostenloses Internet in den Büroräumlichkeiten.


2. Obergeschoss
Masstab: 1:300

Wünschen Sie das Büro möbliert?
[Hier finden Sie alle Informationen zu unserem neuen Partnerangebot](#)

PROJEKT INTERIM

Zwischennutzungen und Leerstandsmanagement

Zwischennutzung
Binnergerstrasse 116a, 4123 Allschwil

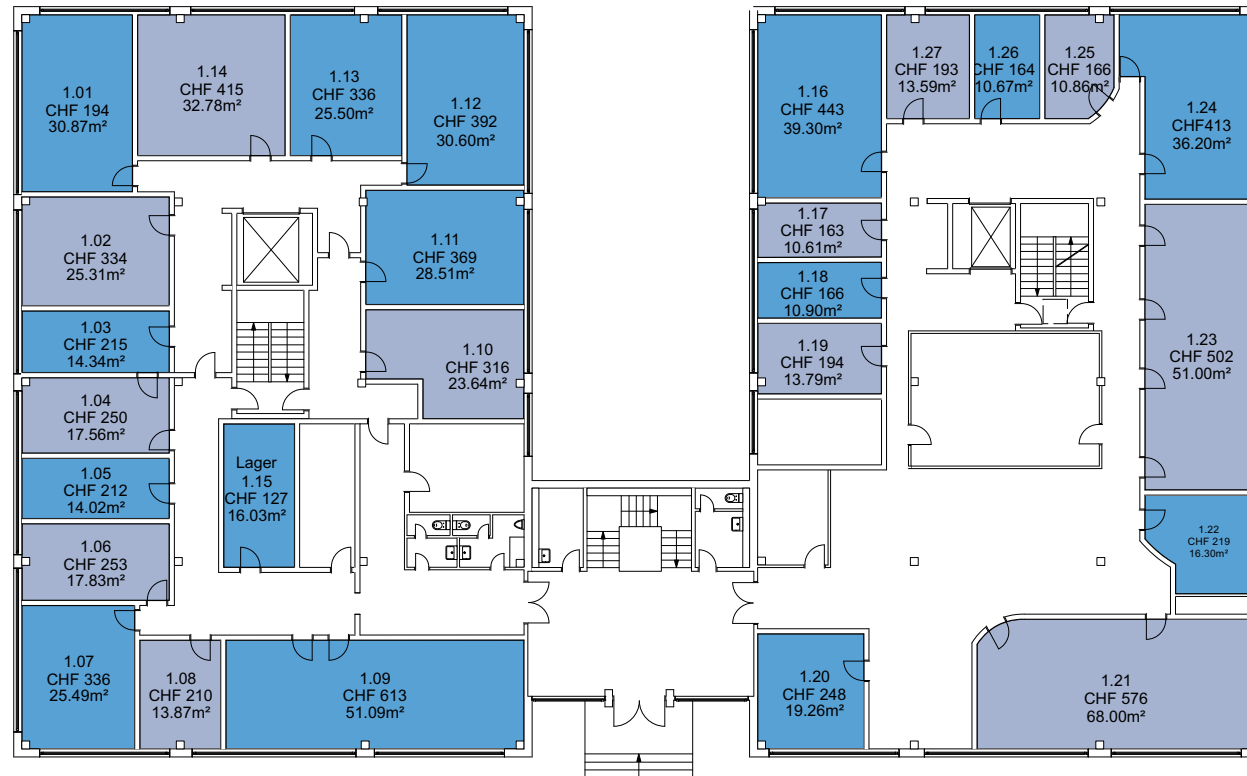

Die Preise verstehen sich pro Monat inklusive allen Nebenkosten und Reinigung der gemeinsam genutzten Flächen.

Kostenloses Internet in den Büroräumlichkeiten.

1.Obergeschoss
Massstab: 1:300

Wünschen Sie das Büro möbliert?
[Hier finden Sie alle Informationen zu unserem neuen Partnerangebot](#)

PROJEKT INTERIM

Zwischennutzungen und Leerstandsmanagement

Zwischennutzung
Binningerstrasse 116a, 4123 Allschwil



Die Preise verstehen sich pro Monat inklusive allen Nebenkosten und Reinigung der gemeinsam genutzten Flächen.

Kostenloses Internet in den Büroräumlichkeiten.


Erdgeschoss
Massstab: 1:300

Wünschen Sie Ihr Büro möbliert?
[Hier finden Sie alle Informationen zu unserem neuen Partnerangebot](#)

PROJEKT INTERIM

Zwischennutzungen und Leerstandsmanagement

Zwischennutzung
Binnerstrasse 116a, 4123 Allschwil

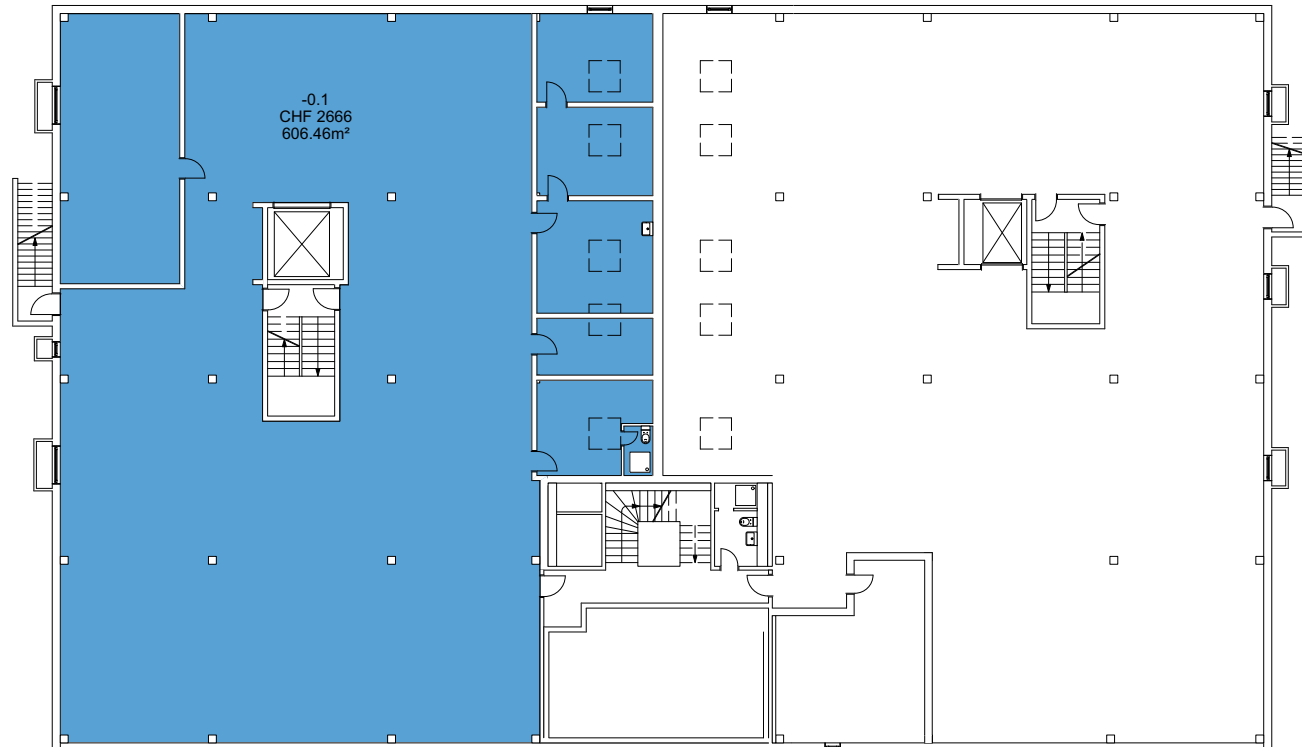

Die Preise verstehen sich pro Monat inklusive allen Nebenkosten und Reinigung der gemeinsam genutzten Flächen.

Kostenloses Internet in den Büroräumlichkeiten.

Untergeschoss
Massstab: 1:300

Wünschen Sie Ihr Büro möbliert?
[Hier finden Sie alle Informationen zu unserem neuen Partnerangebot](#)

PROJEKT INTERIM

Zwischennutzungen und Leerstandsmanagement

Zwischennutzung
Binningerstrasse 116a, 4123 Allschwil



Die Preise verstehen sich pro Monat inklusive allen Nebenkosten und Reinigung der gemeinsam genutzten Flächen.

Kostenloses Internet in den Büroräumlichkeiten.

Parkplätze Erdgeschoss
Massstab: 1:500

Wünschen Sie Ihr Büro möbliert?
[Hier finden Sie Informationen zu unserem neuen Partnerangebot](#)

PROJEKT INTERIM

Zwischennutzungen und Leerstandsmanagement

Zwischennutzung
Binningerstrasse 116a, 4123 Allschwil



Die Preise verstehen sich pro Monat inklusive allen Nebenkosten und Reinigung der gemeinsam genutzten Flächen.

Kostenloses Internet in den Büroräumlichkeiten.

Parkplätze 1 Obergeschoss
Massstab: 1:500

Wünschen Sie Ihr Büro möbliert?
[Hier finden Sie alle Informationen zu unserem neuen Partnerangebot](#)