


PROJEKT INTERIM

Zwischennutzungen und Leerstandsmanagement

Zwischennutzung
Bernstrasse 55, 3400 Burgdorf

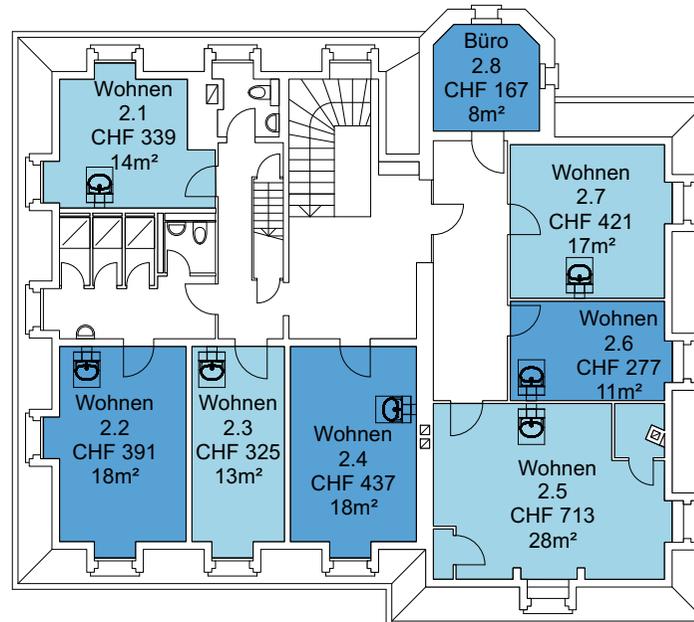


Die Preise verstehen sich pro Monat inklusive Nebenkosten Akonto, Strom und Wasser und Reinigung der gemeinsam genutzten Flächen. Kostenloses Internet.

2. Obergeschoss
Massstab: 1:200

PROJEKT INTERIM

Zwischennutzungen und Leerstandsmanagement

Zwischennutzung
Bernstrasse 55, 3400 Burgdorf

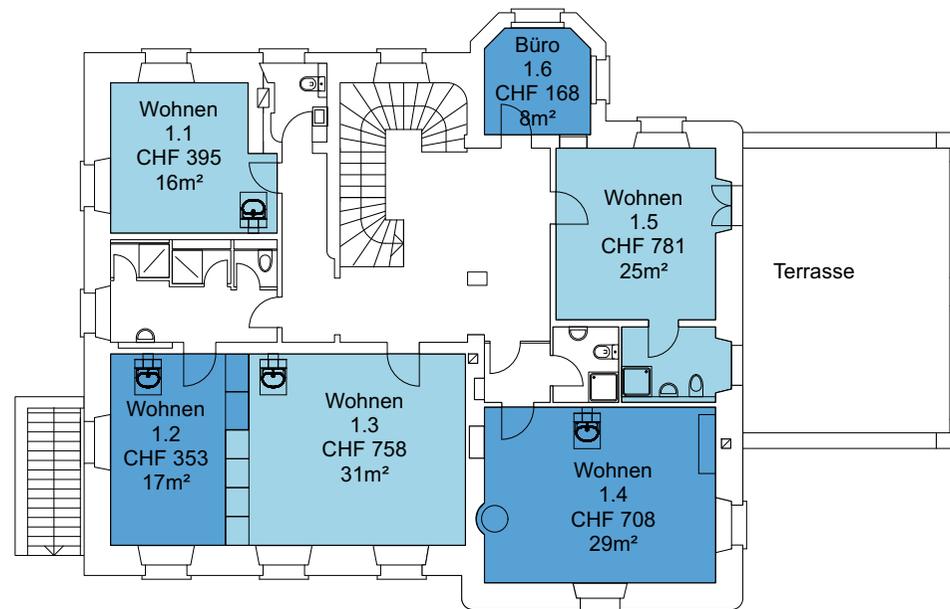


Die Preise verstehen sich pro Monat inklusive Nebenkosten Akonto, Strom und Wasser und Reinigung der gemeinsam genutzten Flächen. Kostenloses Internet.

1. Obergeschoss
Massstab: 1:200

PROJEKT INTERIM

Zwischennutzungen und Leerstandsmanagement

Zwischennutzung
Bernstrasse 55, 3400 Burgdorf

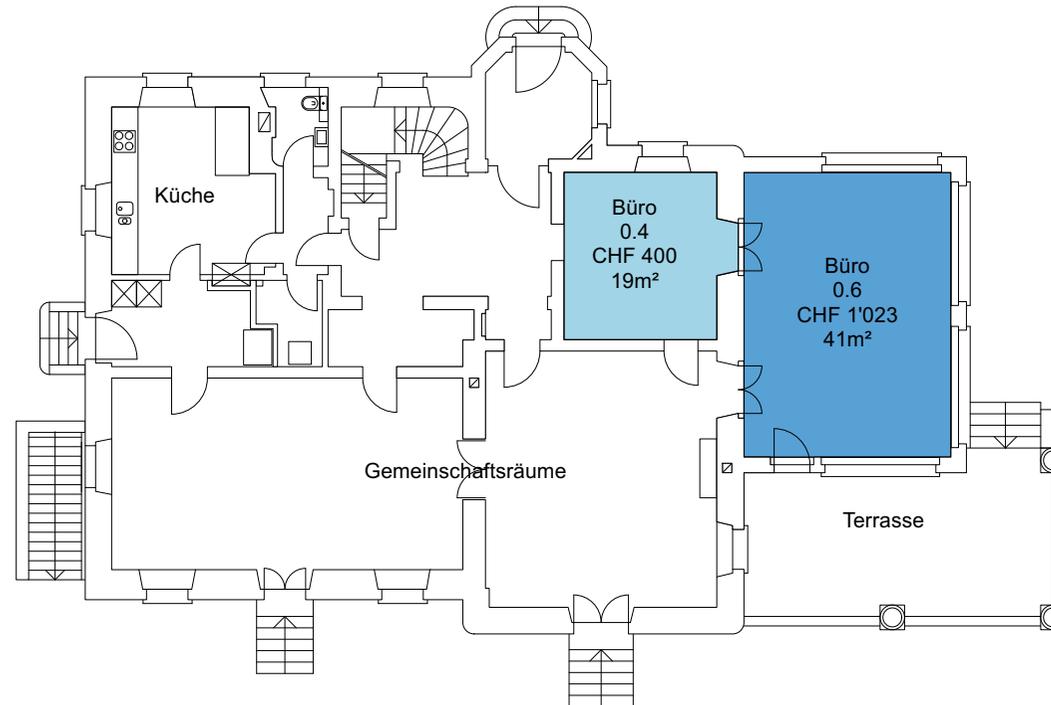


Die Preise verstehen sich pro Monat
inklusive Nebenkosten Akonto, Strom
und Wasser und Reinigung der gemeinsam
genutzten Flächen. Kostenloses Internet.

Erdgeschoss
Massstab: 1:200

PROJEKT INTERIM

Zwischennutzungen und Leerstandsmanagement

Zwischennutzung
Bernstrasse 55, 3400 Burgdorf

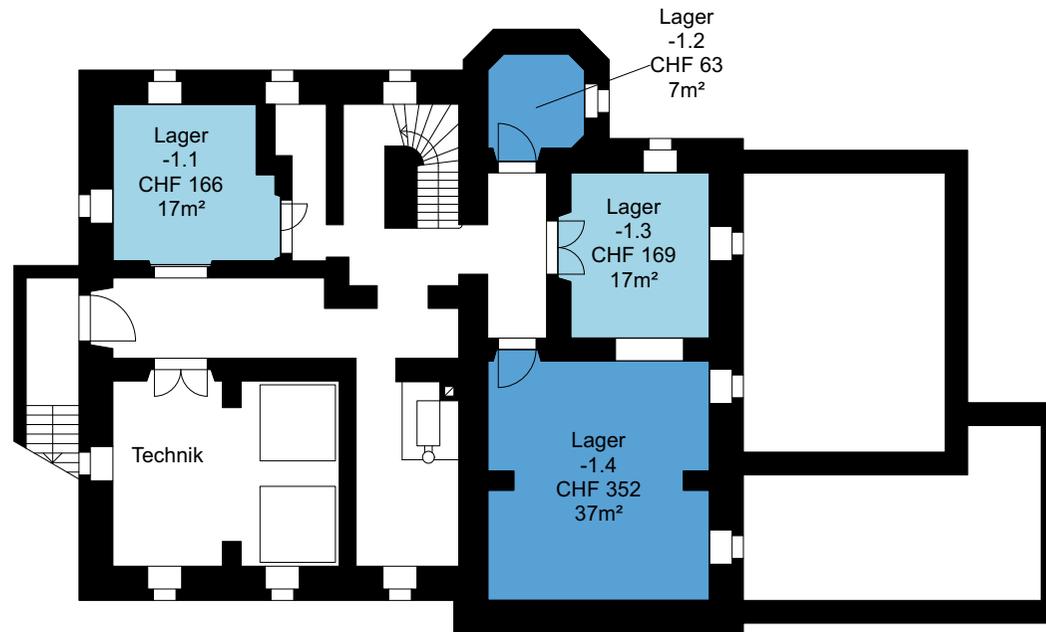

Die Preise verstehen sich pro Monat inklusive Nebenkosten Akonto, Strom und Wasser und Reinigung der gemeinsam genutzten Flächen. Kostenloses Internet.

1. Untergeschoss
Massstab: 1:200