
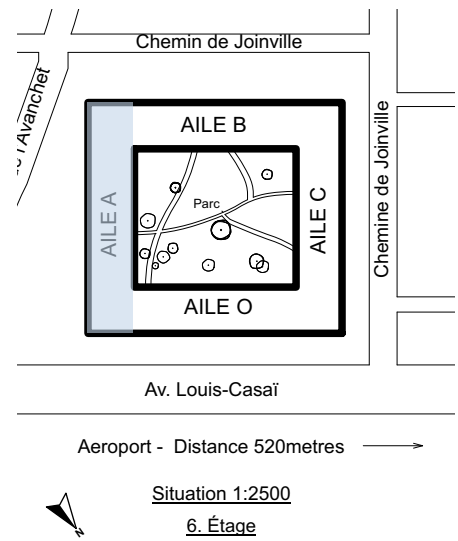


PROJEKT INTERIM

Management d'espaces vacants

Utilisation temporaire
av. Louis Casai 71
Genève Cointrin

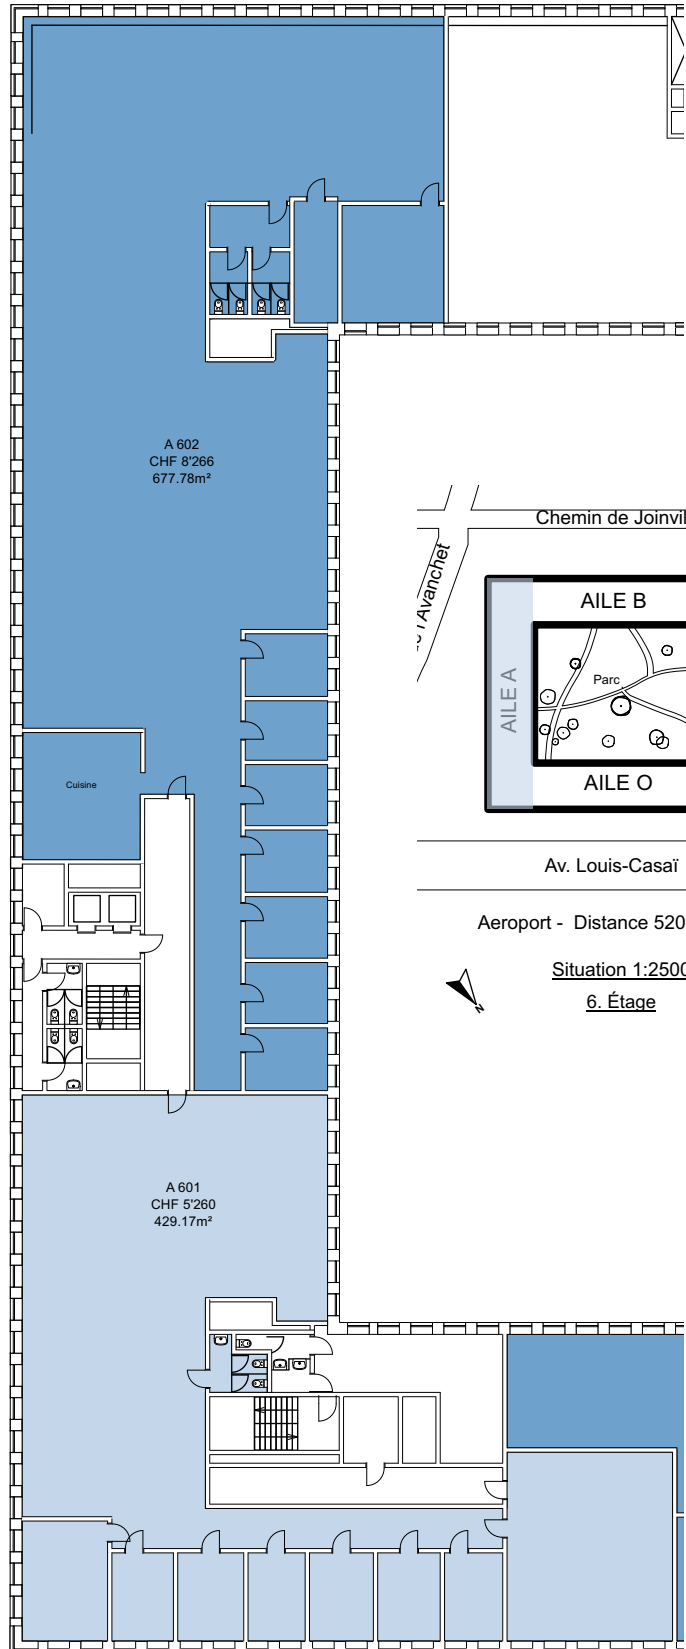

Les prix sont mensuels et comprennent
tous les frais accessoires et le
nettoyage des parties communes..



6. Étage
Aile A
1:350



PROJEKT INTERIM

Management d'espaces vacants

Utilisation temporaire
av. Louis Casai 71
Genève Cointrin

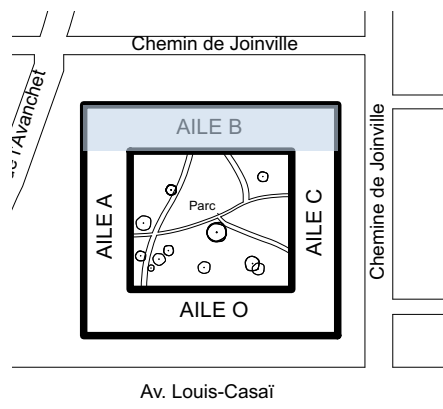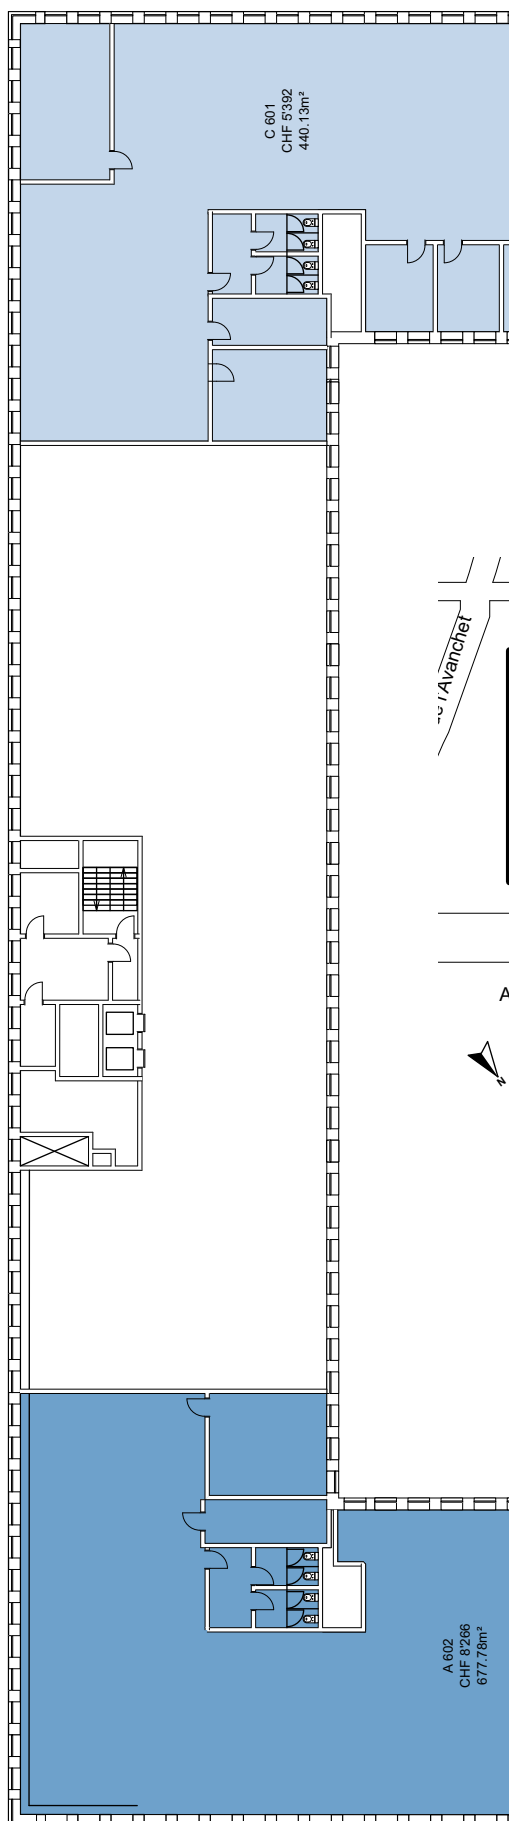

Aéroport - Distance 520metres →

Situation 1:2500

6. Étage

Les prix sont mensuels et comprennent
tous les frais accessoires et le
nettoyage des parties communes..


6. Étage
Aile B
1:350



PROJEKT INTERIM

Management d'espaces vacants

Utilisation temporaire
av. Louis Casai 71
Genève Cointrin

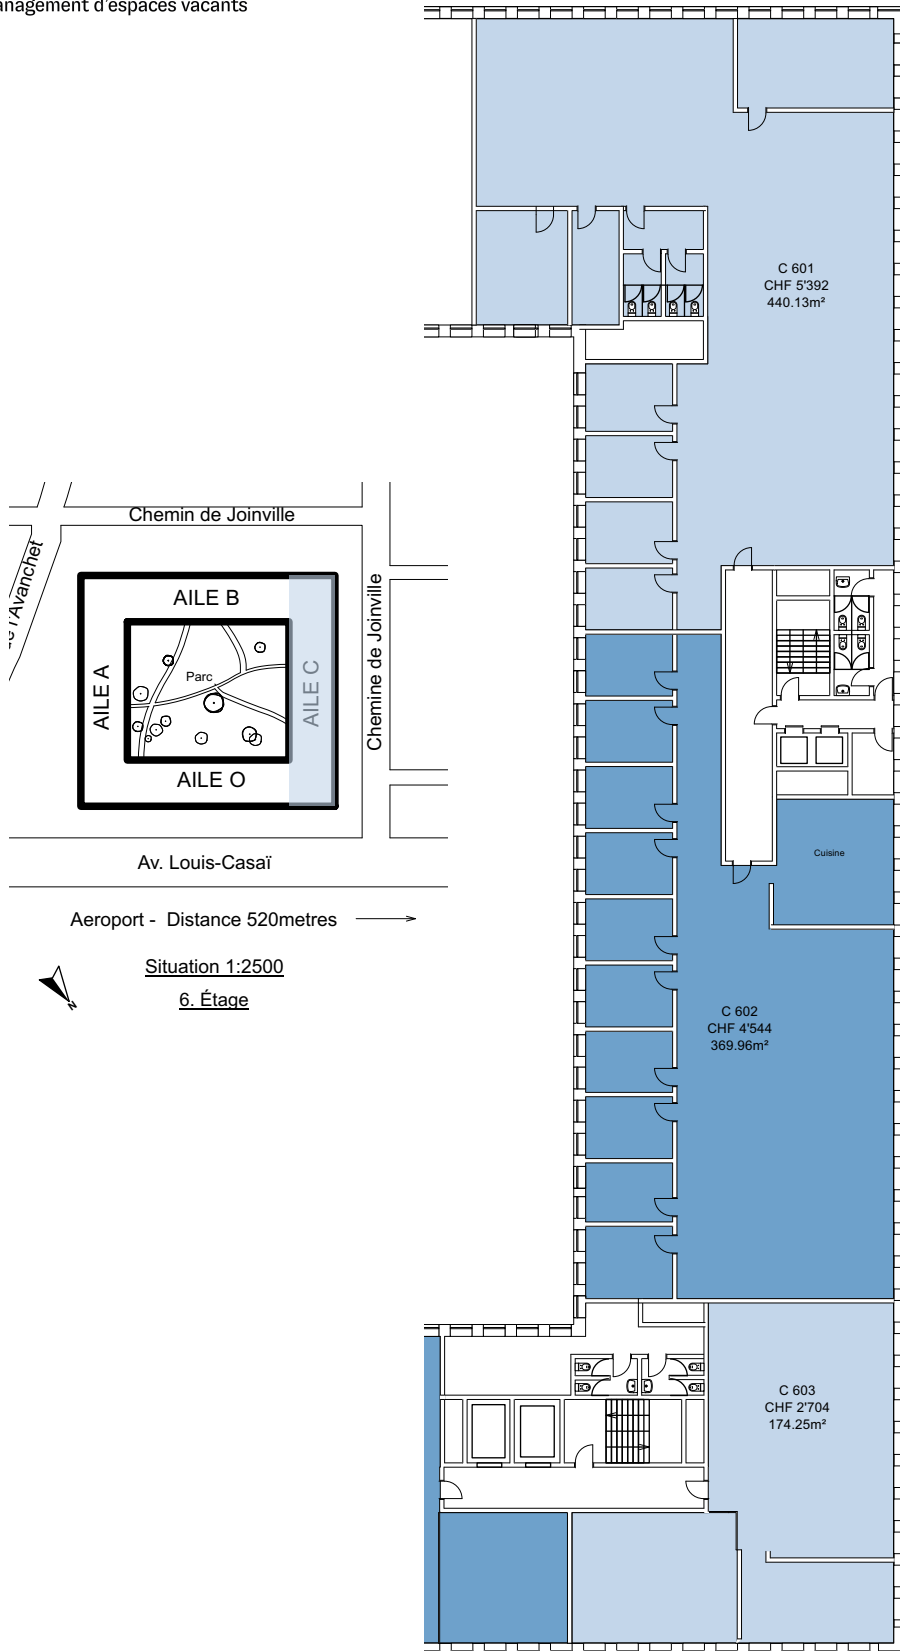

Les prix sont mensuels et comprennent
tous les frais accessoires et le
nettoyage des parties communes..



6. Étage
Aile C
1:350



PROJEKT INTERIM


Management d'espaces vacants



Utilisation temporaire
av. Louis Casai 71
Genève Cointrin

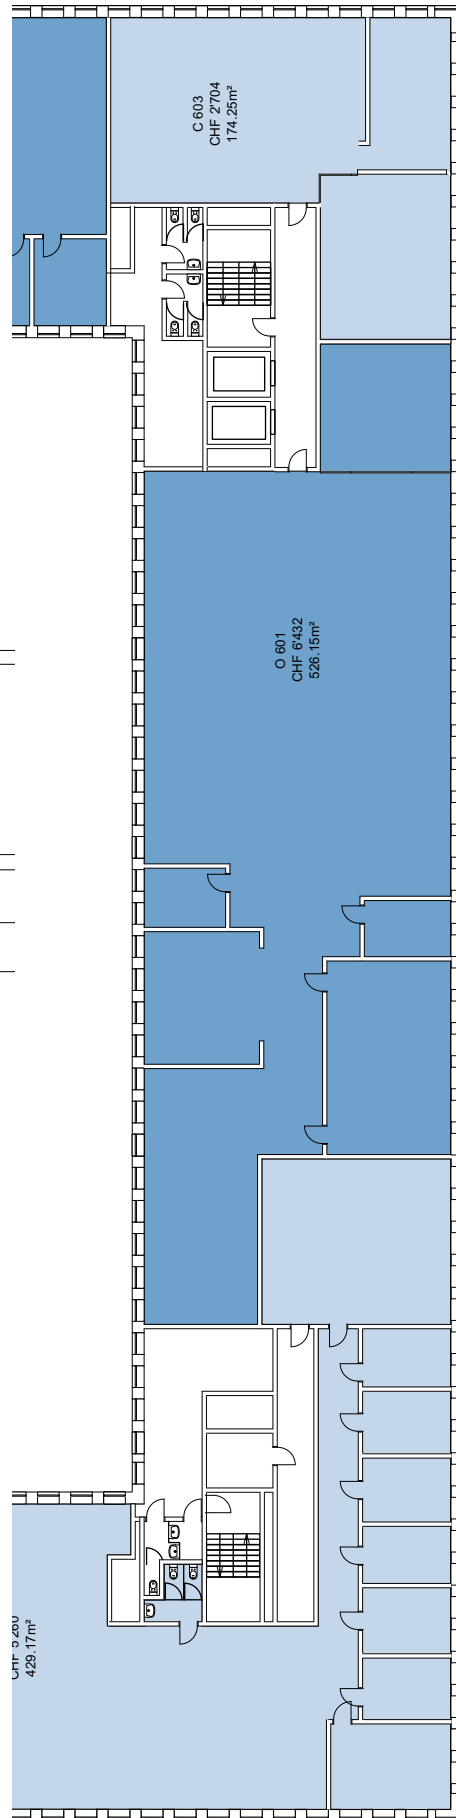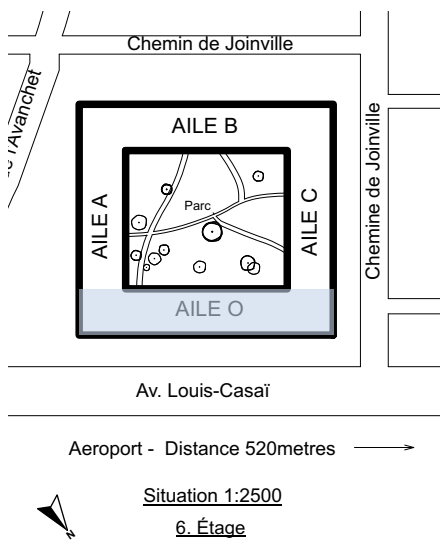

Les prix sont mensuels et comprennent
tous les frais accessoires et le
nettoyage des parties communes..

6. Étage
Aile O
1:350

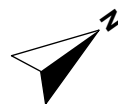

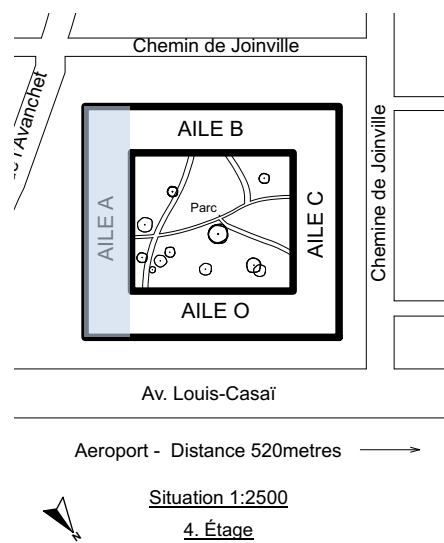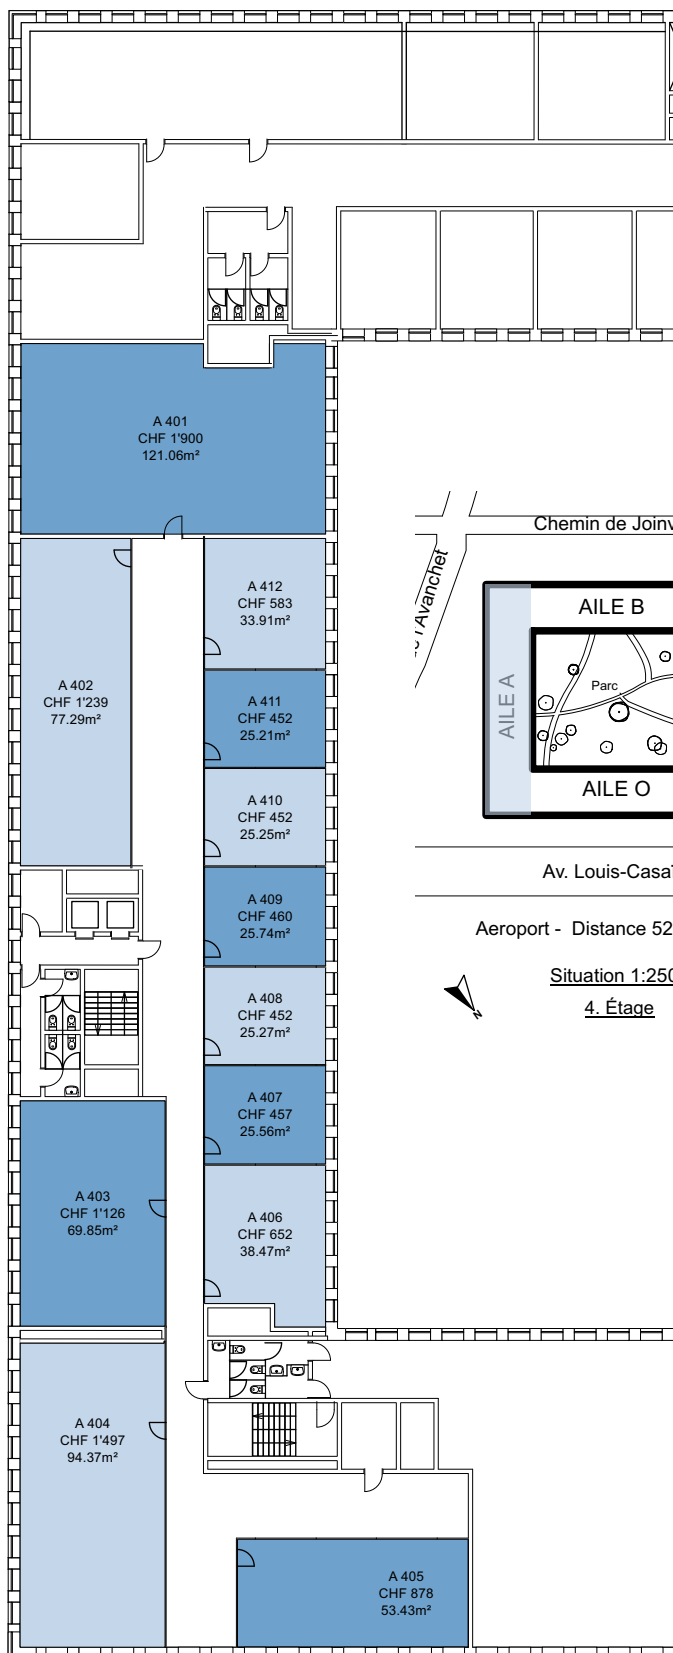

Les prix sont mensuels et comprennent tous les frais accessoires et le nettoyage des parties communes..



4. Étage
Aile A
1:350



PROJEKT INTERIM

Management d'espaces vacants

Utilisation temporaire
av. Louis Casati 71
Genève Cointrin

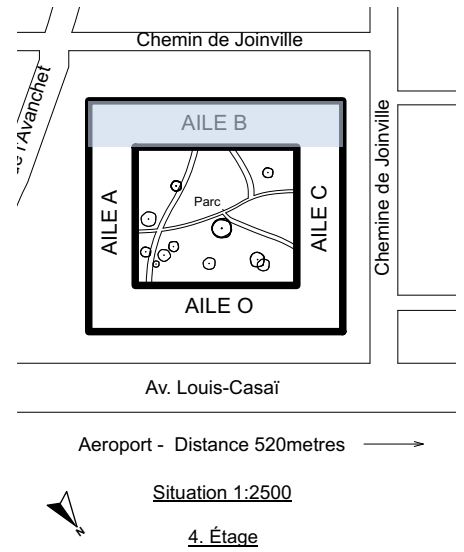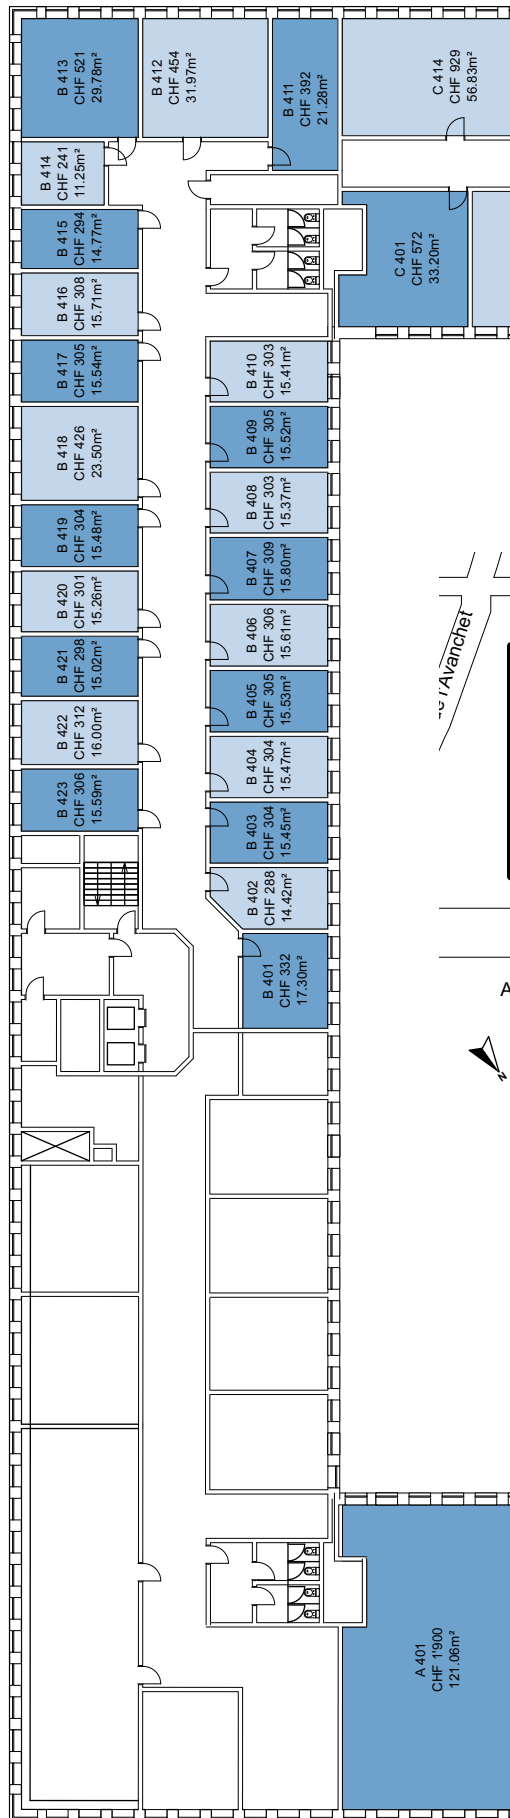

Les prix sont mensuels et comprennent
tous les frais accessoires et le
nettoyage des parties communes..



4. Étage
Aile B
1:350



PROJET INTERIM

Management d'espaces vacants

Utilisation temporaire
av. Louis Casai 71
Genève Cointrin

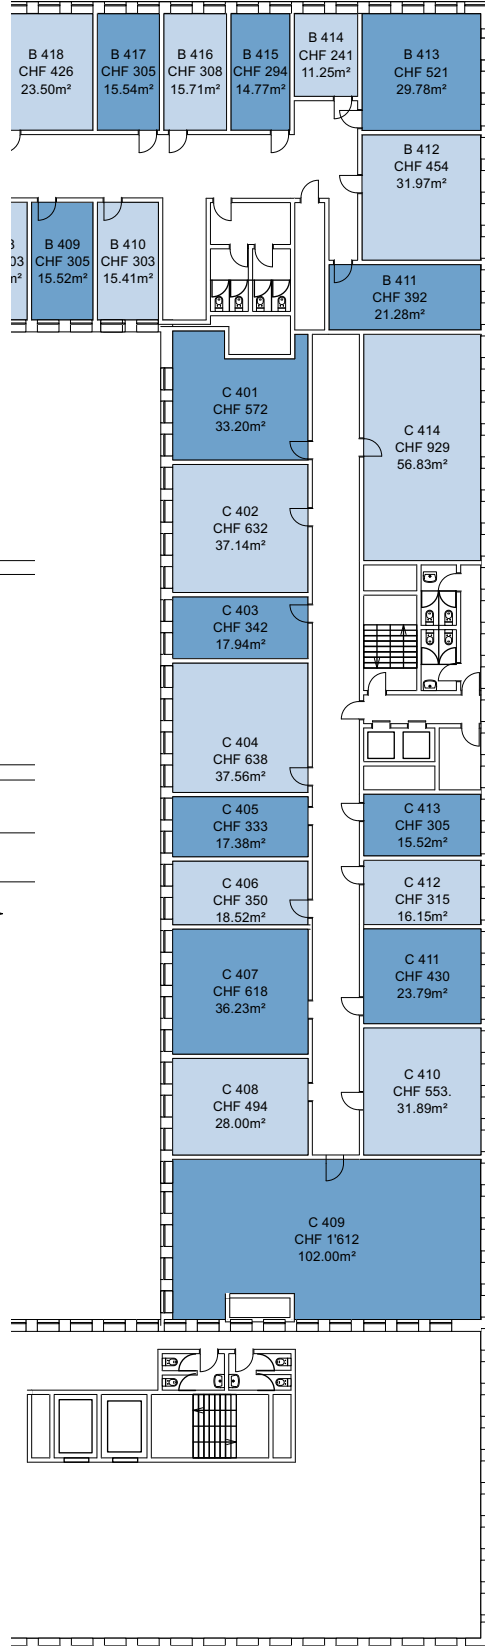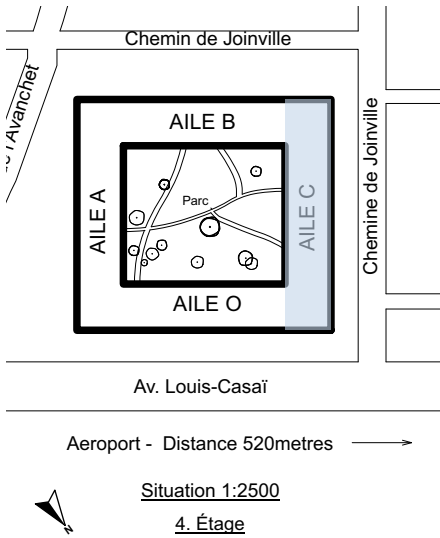

Les prix sont mensuels et comprennent tous les frais accessoires et le nettoyage des parties communes..



4. Étage
Aile C
1:350



PROJEKT INTERIM

Management d'espaces vacants


Utilisation temporaire
av. Louis Casai 71
Genève Cointrin

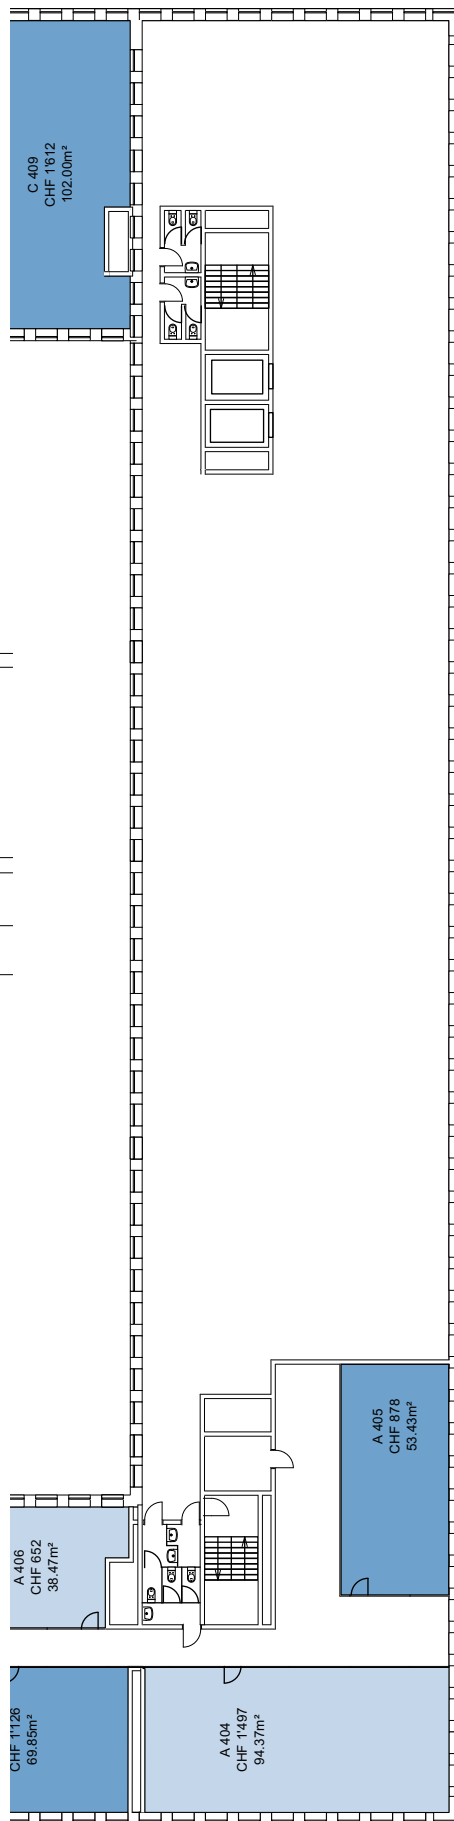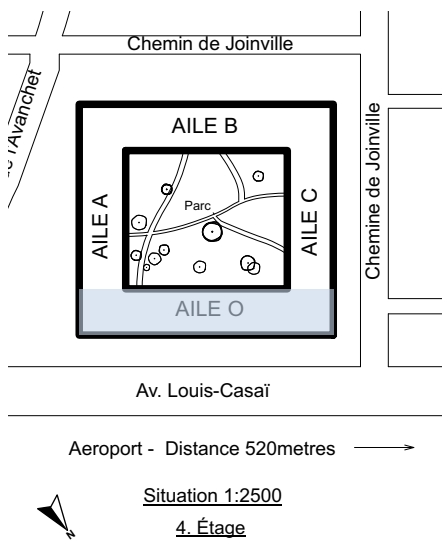

4. Étage
Aile O
1:350



Les prix sont mensuels et comprennent
tous les frais accessoires et le
nettoyage des parties communes..

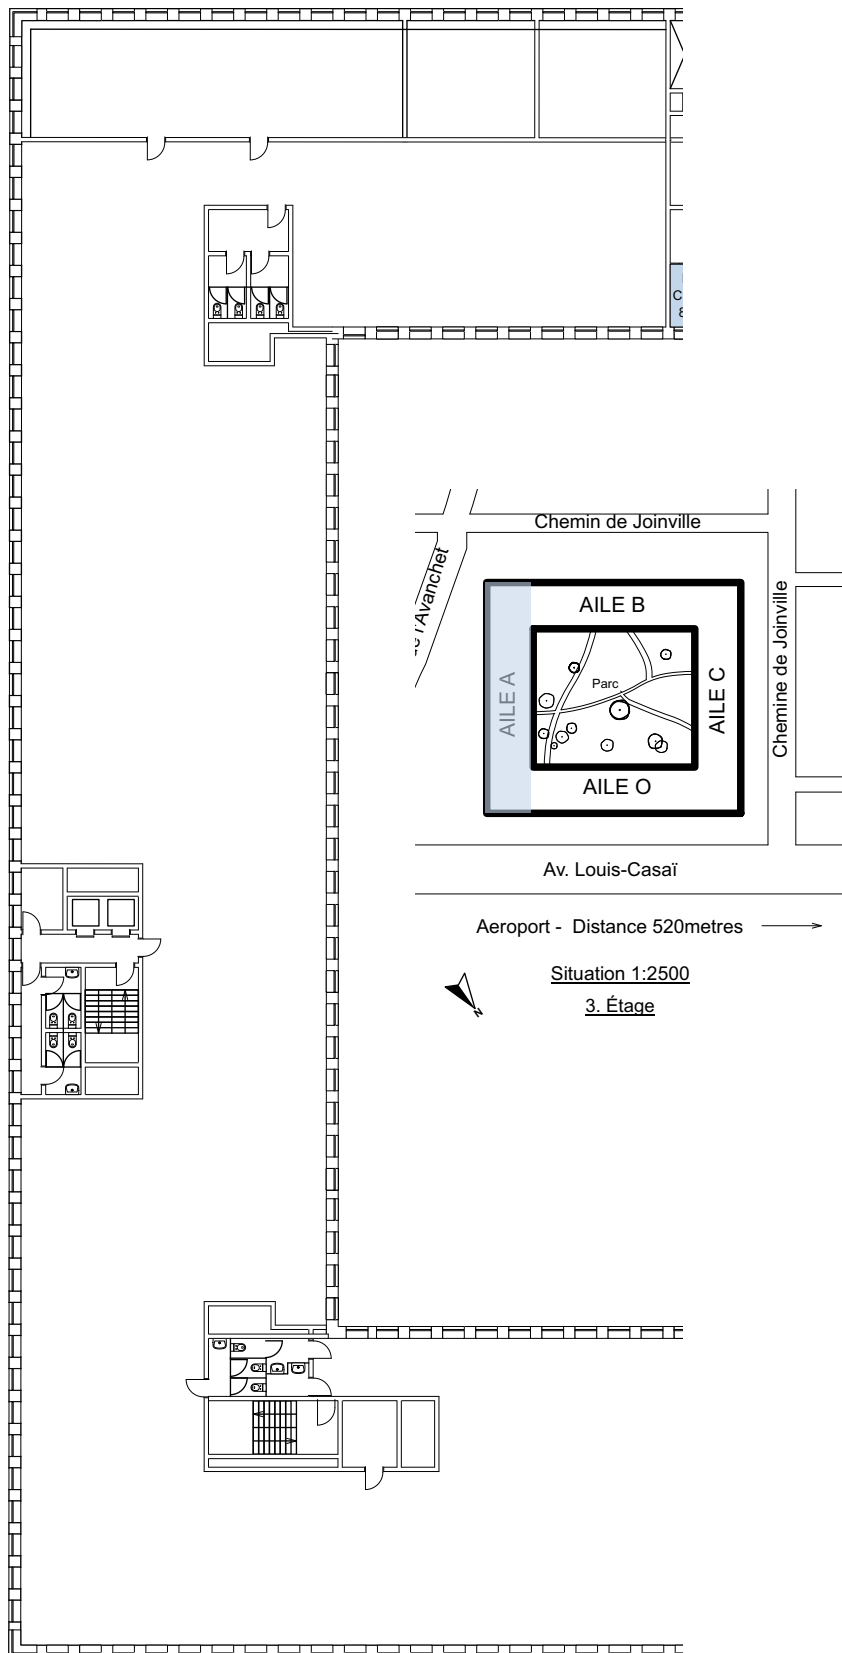

Les prix sont mensuels et comprennent
tous les frais accessoires et le
nettoyage des parties communes..



3. Étage
Aile A
1:350



PROJEKT INTERIM

Management d'espaces vacants

Utilisation temporaire
av. Louis Casai 71
Genève Cointrin

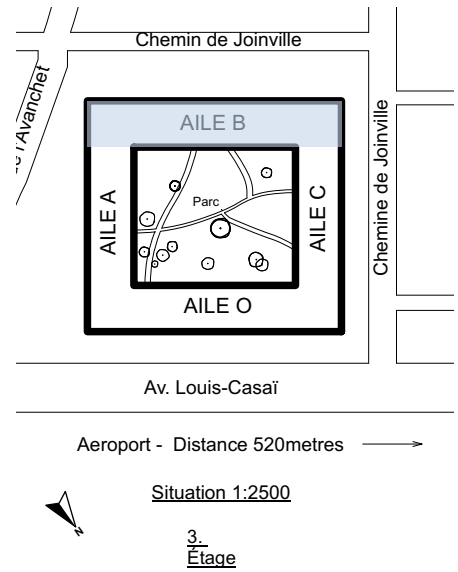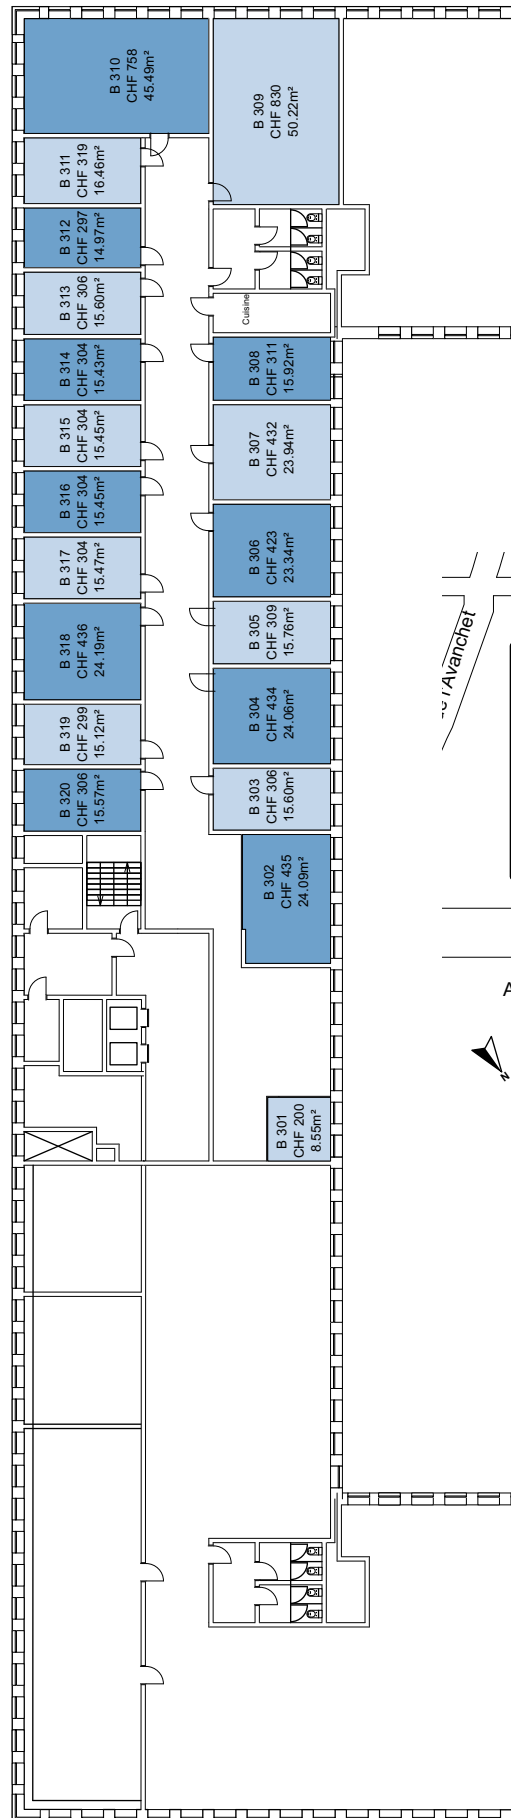

Les prix sont mensuels et comprennent
tous les frais accessoires et le
nettoyage des parties communes..



3. Étage
Aile B
1:350



PROJEKT INTERIM

Management d'espaces vacants

Utilisation temporaire
av. Louis Casai 71
Genève Cointrin

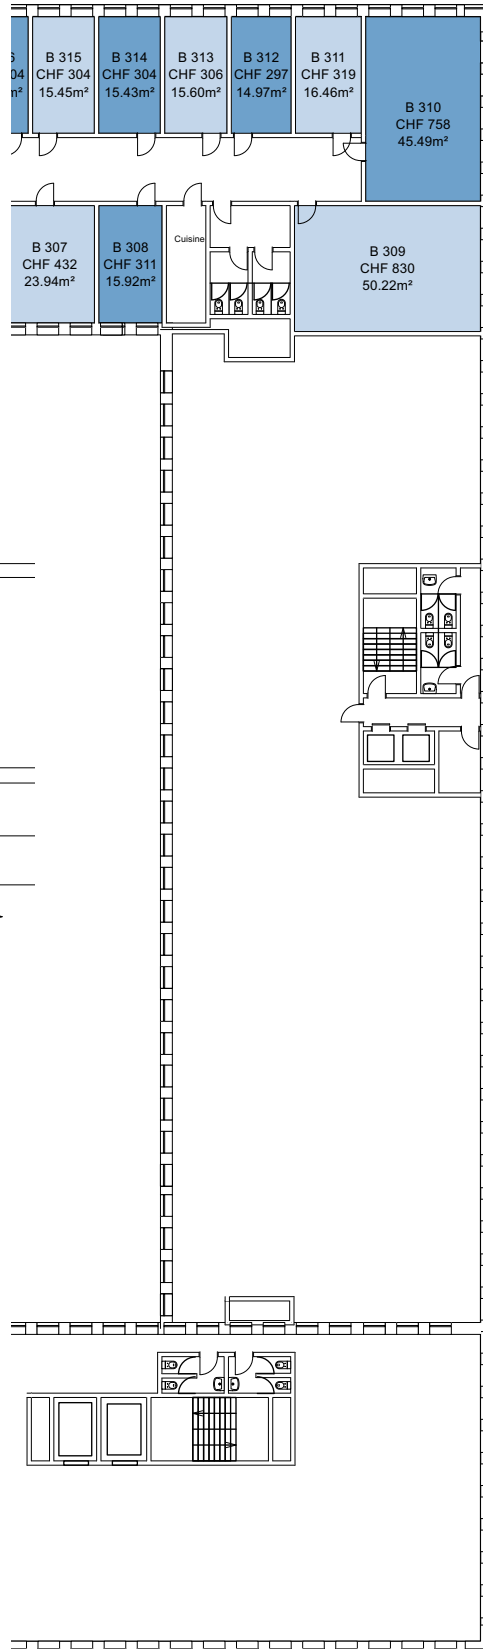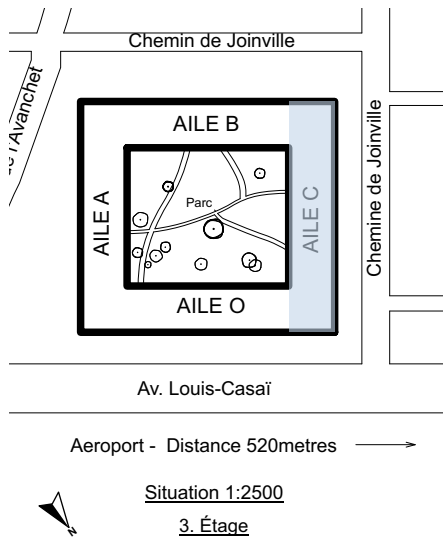

Les prix sont mensuels et comprennent
tous les frais accessoires et le
nettoyage des parties communes..



3. Étage
Aile C
1:350



PROJEKT INTERIM

Management d'espaces vacants


Utilisation temporaire
av. Louis Casai 71
Genève Cointrin

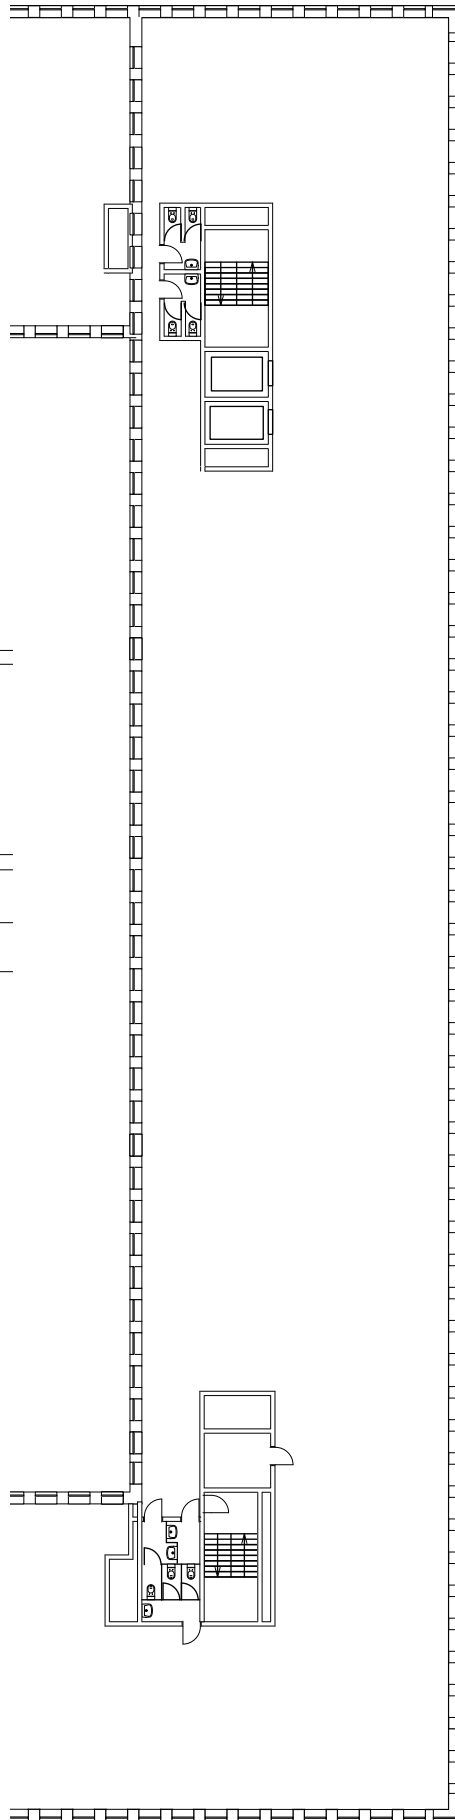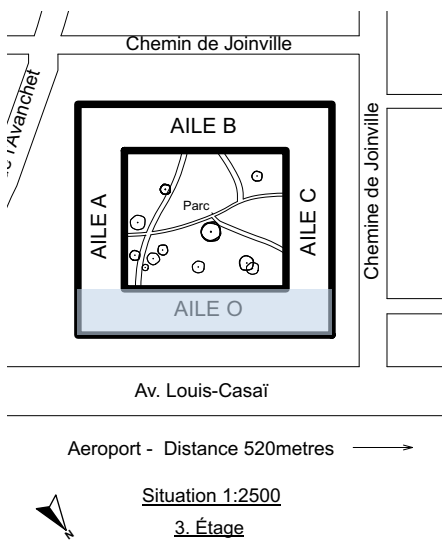

3. Étage
Aile O
1:350



Les prix sont mensuels et comprennent
tous les frais accessoires et le
nettoyage des parties communes..

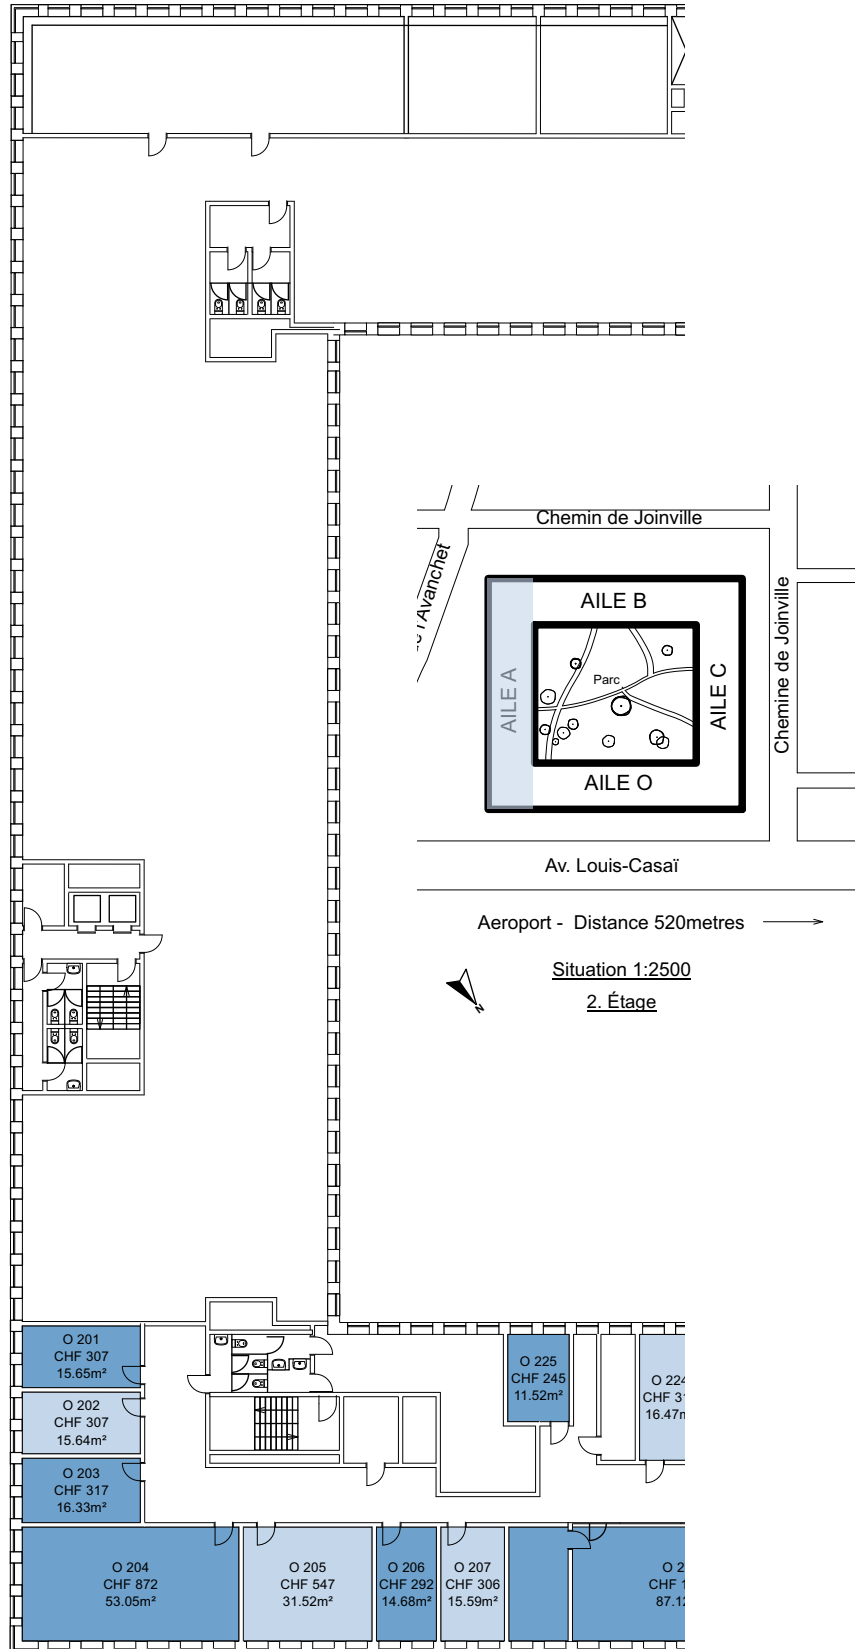

Les prix sont mensuels et comprennent tous les frais accessoires et le nettoyage des parties communes..



2. Étage
Aile A
1:350



PROJEKT INTERIM

Management d'espaces vacants

Utilisation temporaire
av. Louis Casai 71
Genève Cointrin

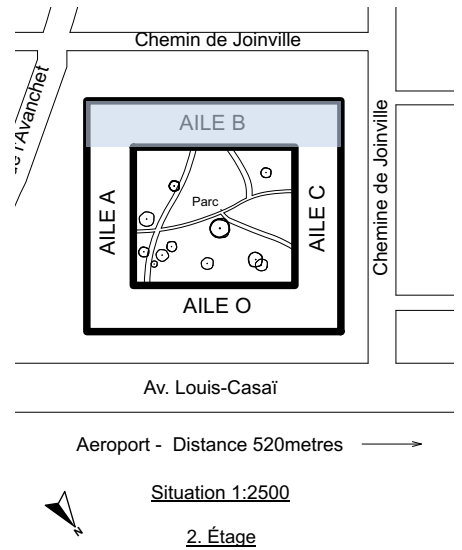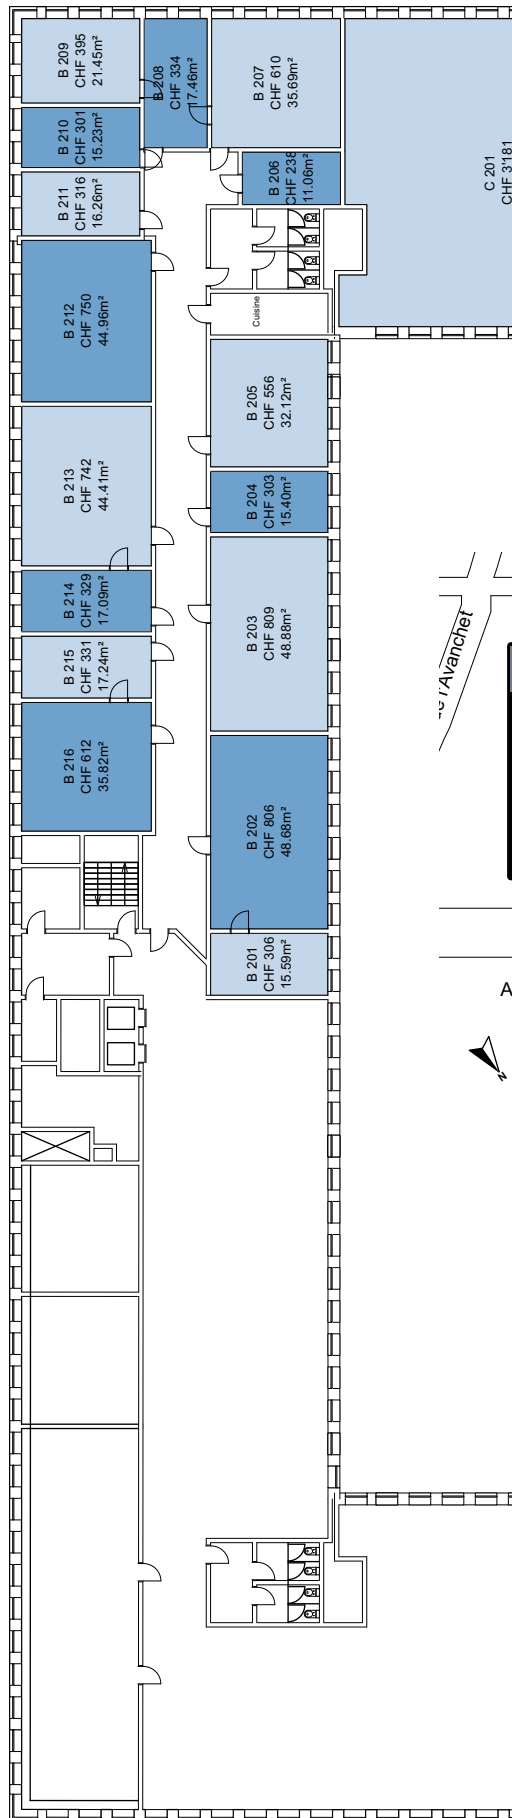

Aéroport - Distance 520metres →

Situation 1:2500

2. Étage

Les prix sont mensuels et comprennent
tous les frais accessoires et le
nettoyage des parties communes..


2. Étage
Aile B
1:350



PROJEKT INTERIM

Management d'espaces vacants

Utilisation temporaire
av. Louis Casai 71
Genève Cointrin

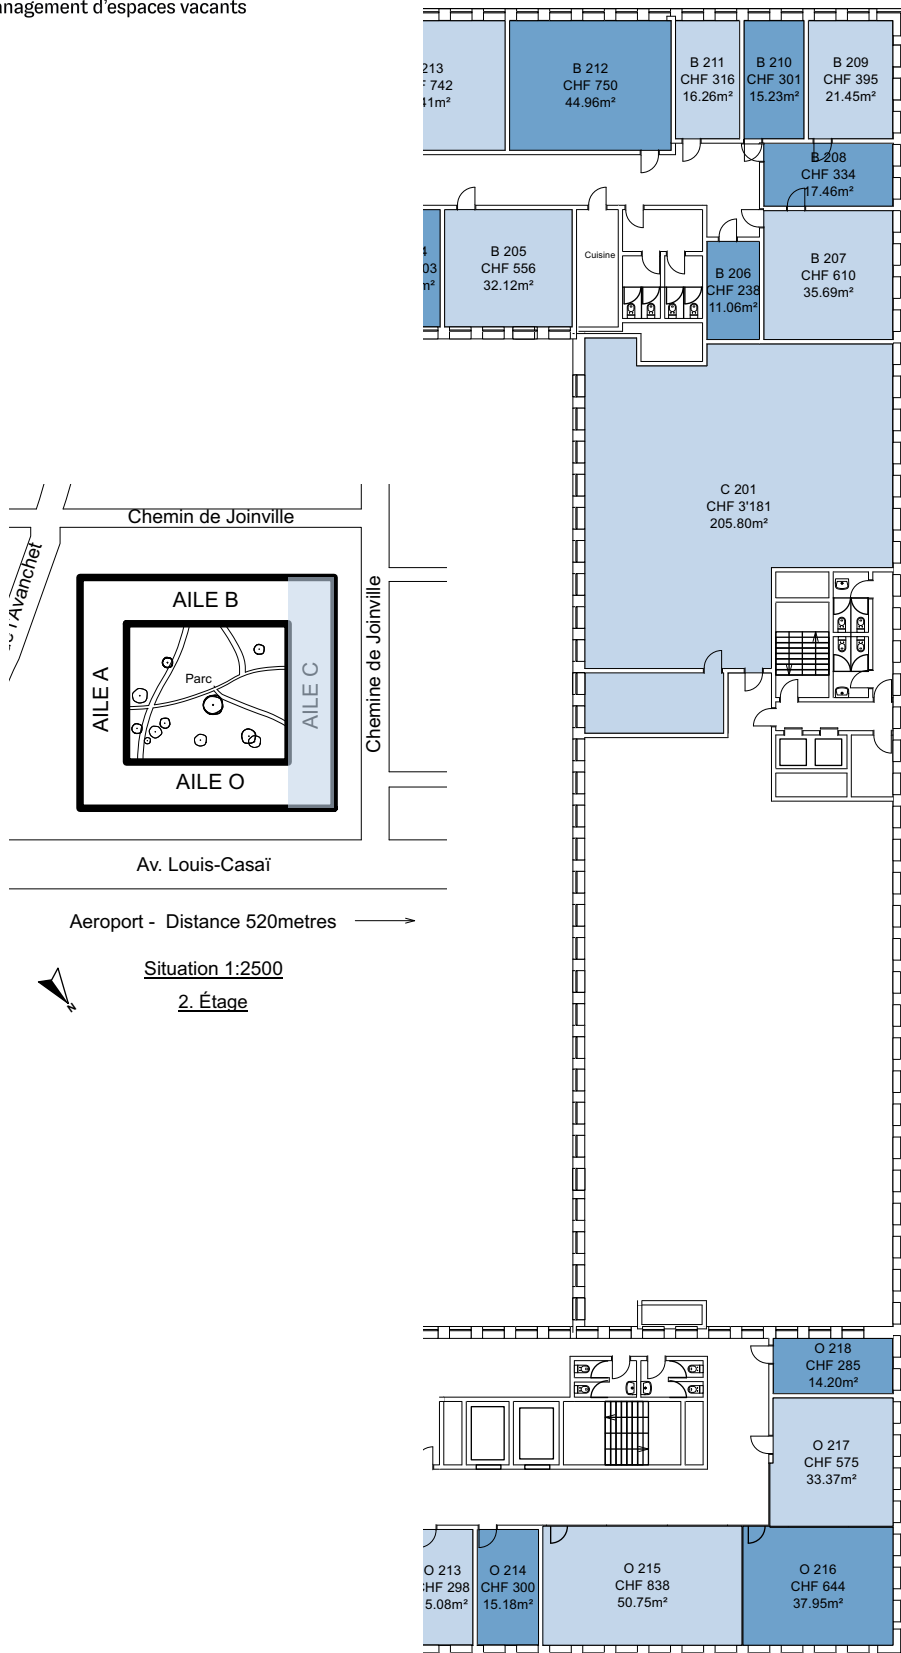

Les prix sont mensuels et comprennent
tous les frais accessoires et le
nettoyage des parties communes..



2. Étage
Aile C
1:350



PROJEKT INTERIM

Management d'espaces vacants


Utilisation temporaire
av. Louis Casai 71
Genève Cointrin

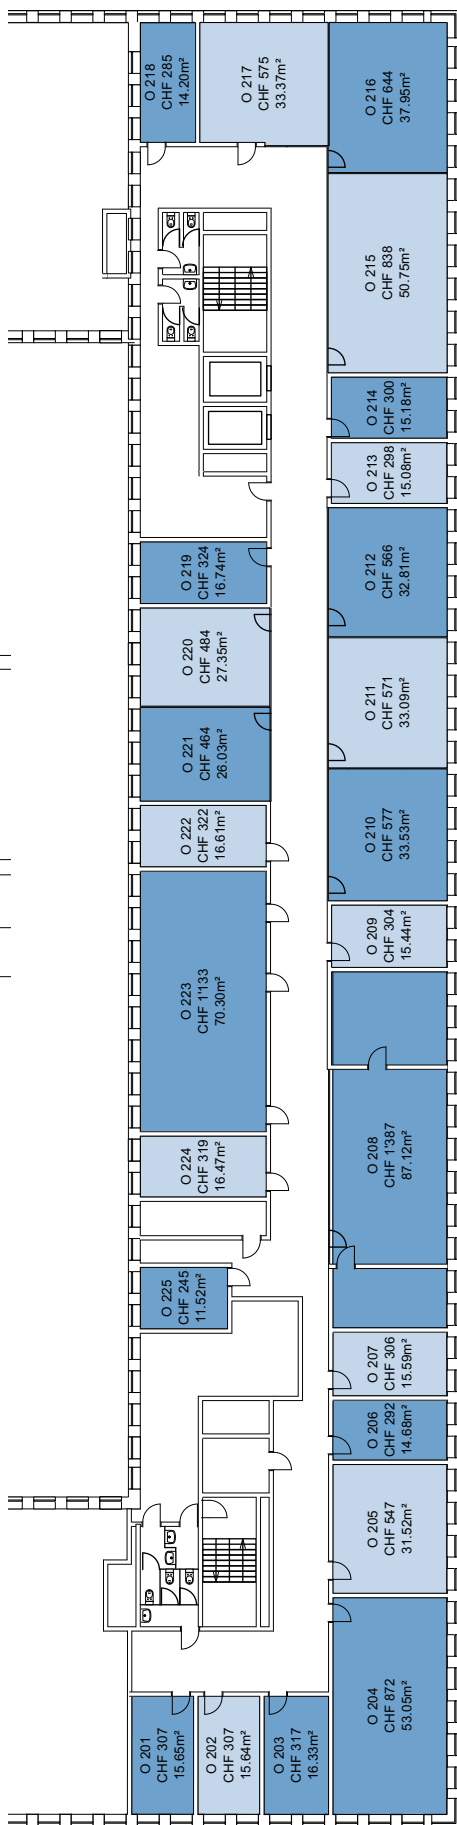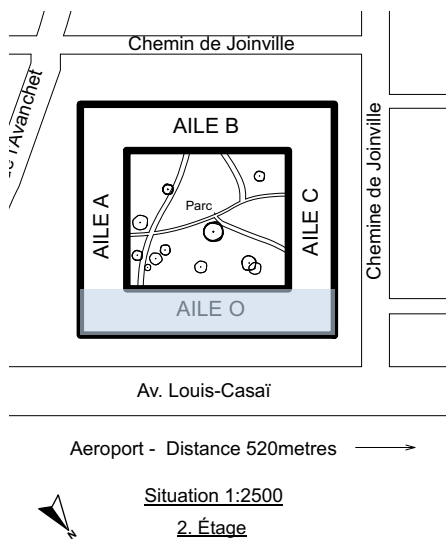

Les prix sont mensuels et comprennent
tous les frais accessoires et le
nettoyage des parties communes..

2. Étage
Aile O
1:350



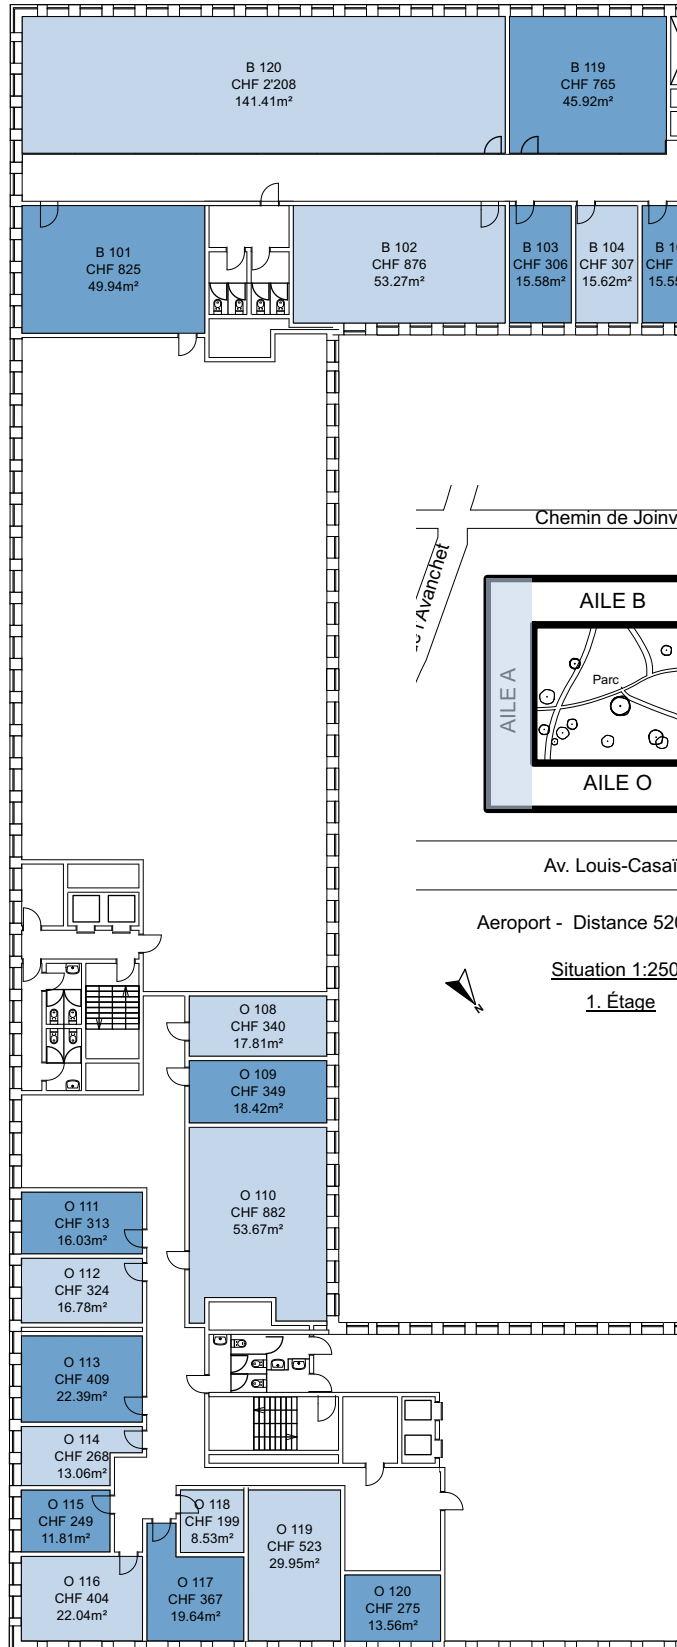

1. Étage
Aile A
1:350





Les prix sont mensuels et comprennent tous les frais accessoires et le nettoyage des parties communes..

PROJEKT INTERIM

Management d'espaces vacants

Utilisation temporaire
av. Louis Casai 71
Genève Cointrin

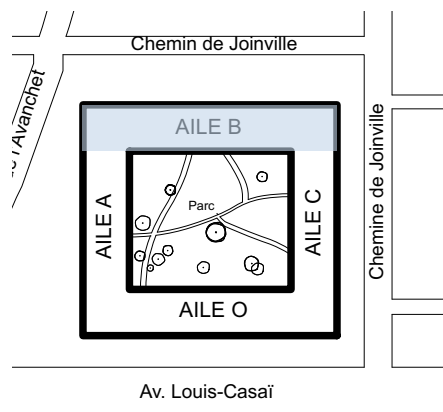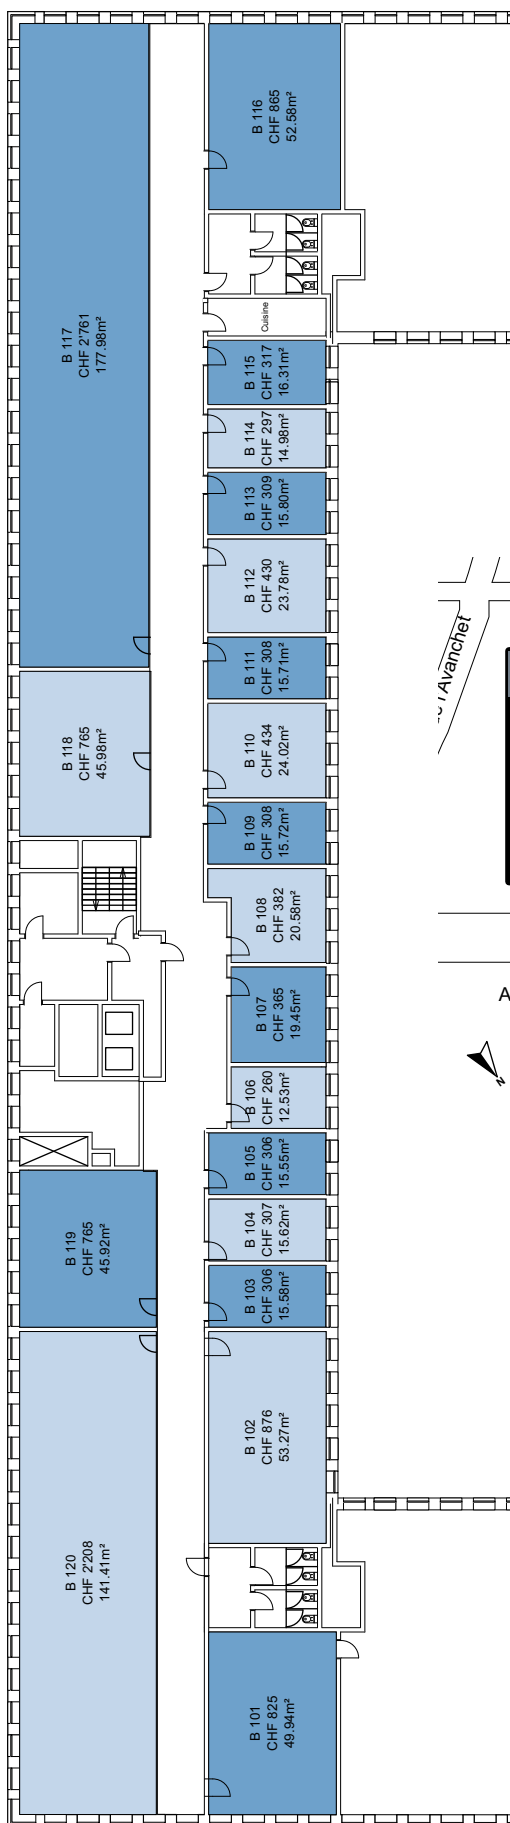

Aéroport - Distance 520metres →

Situation 1:2500

1. Étage

Les prix sont mensuels et comprennent tous les frais accessoires et le nettoyage des parties communes..


1. Étage
Aile B
1:350



PROJEKT INTERIM

Management d'espaces vacants

Utilisation temporaire
av. Louis Casai 71
Genève Cointrin

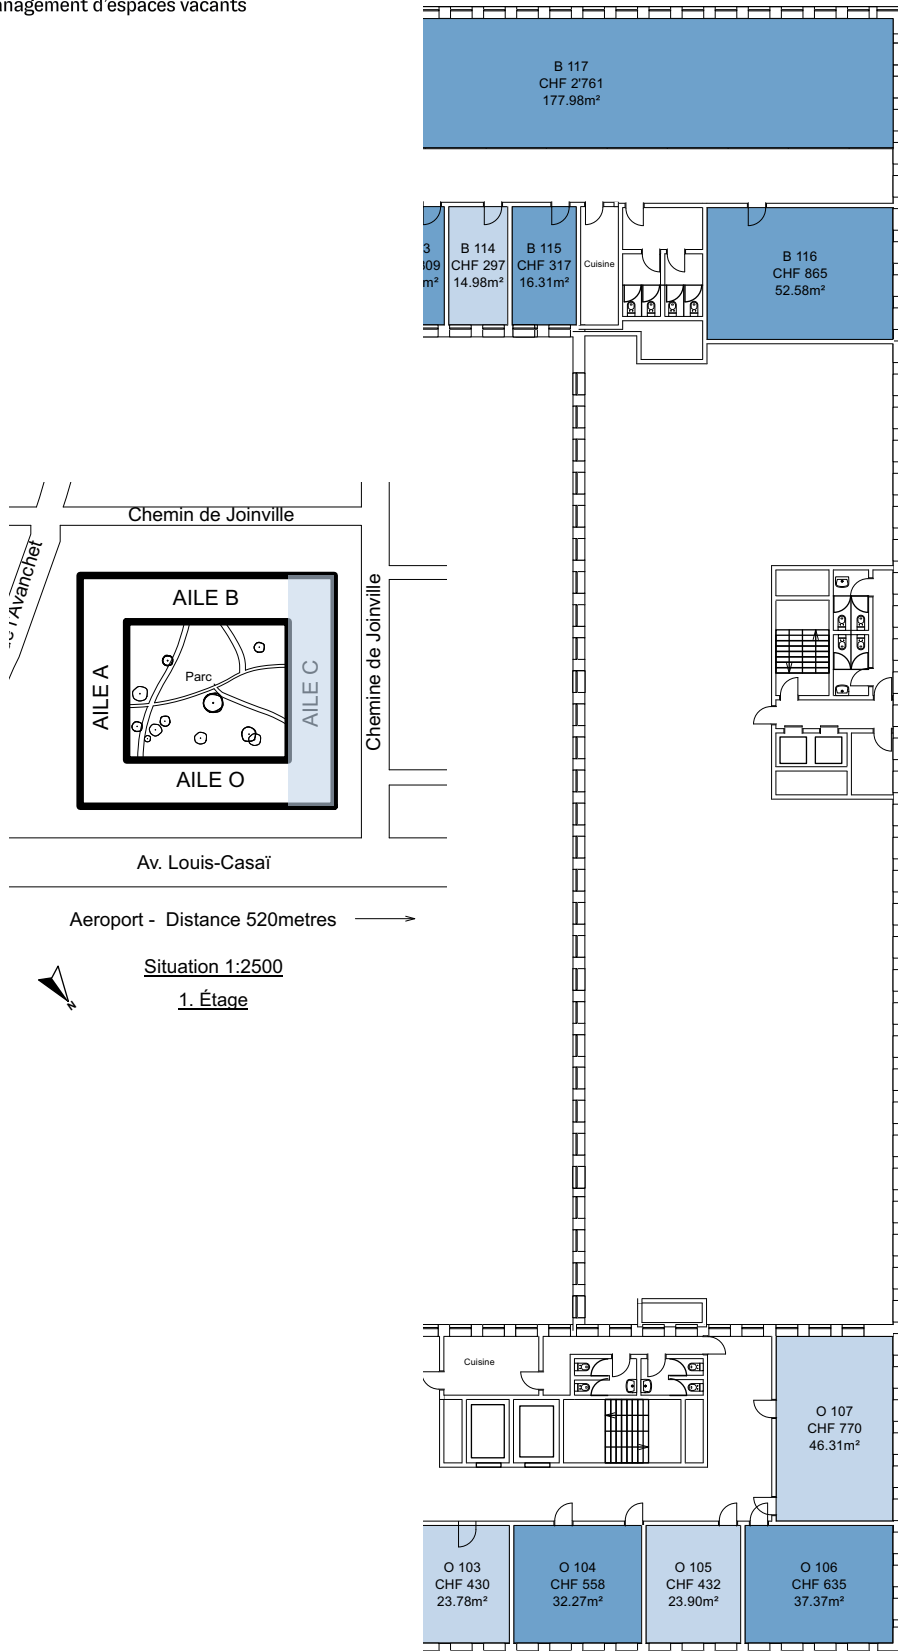

Les prix sont mensuels et comprennent
tous les frais accessoires et le
nettoyage des parties communes..



1. Étage
Aile C
1:350



PROJEKT INTERIM

Management d'espaces vacants




Utilisation temporaire
av. Louis Casai 71
Genève Cointrin

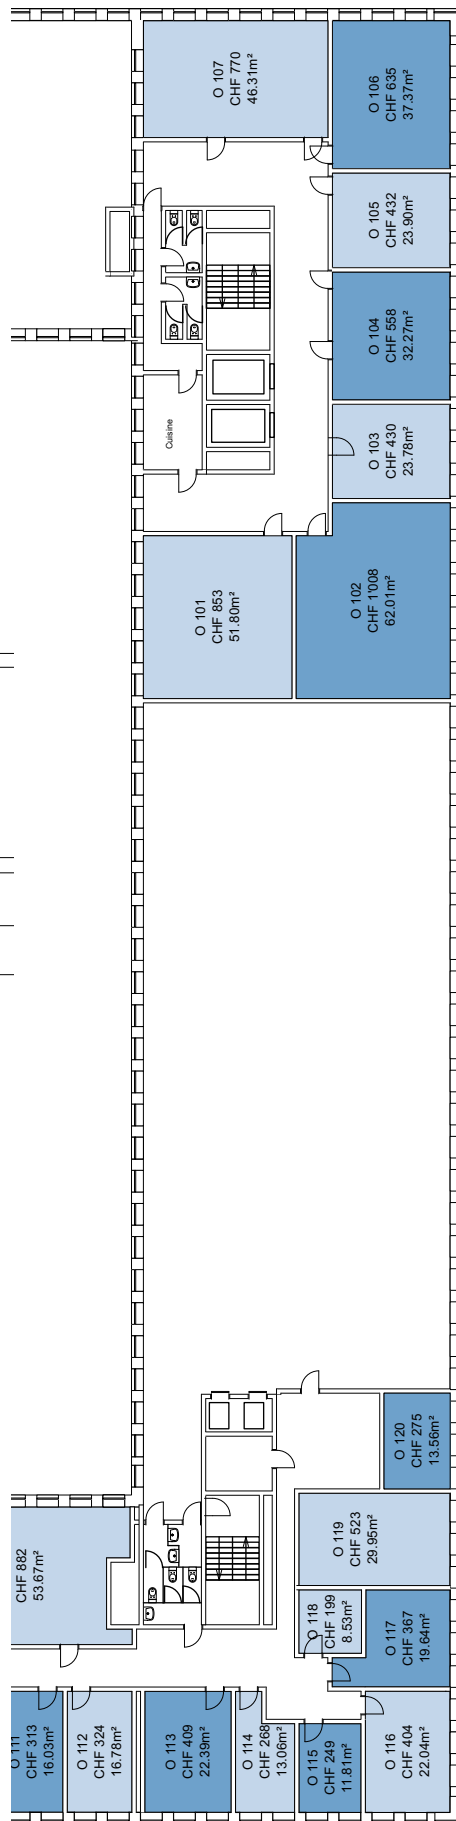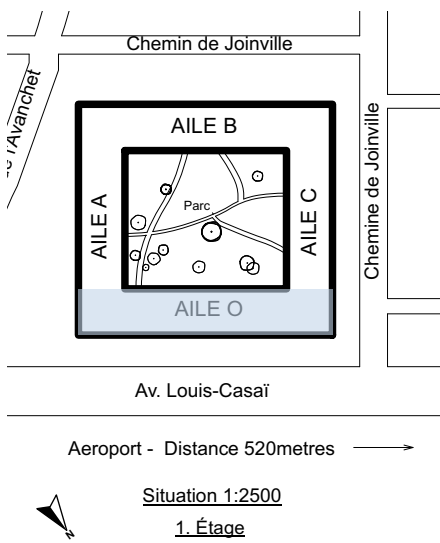

Les prix sont mensuels et comprennent
tous les frais accessoires et le
nettoyage des parties communes..

1. Étage
Aile O
1:350



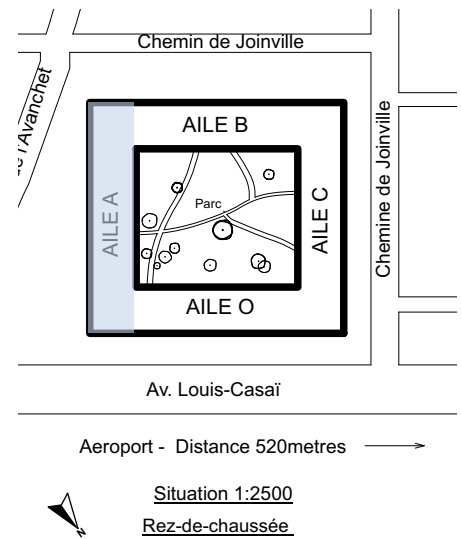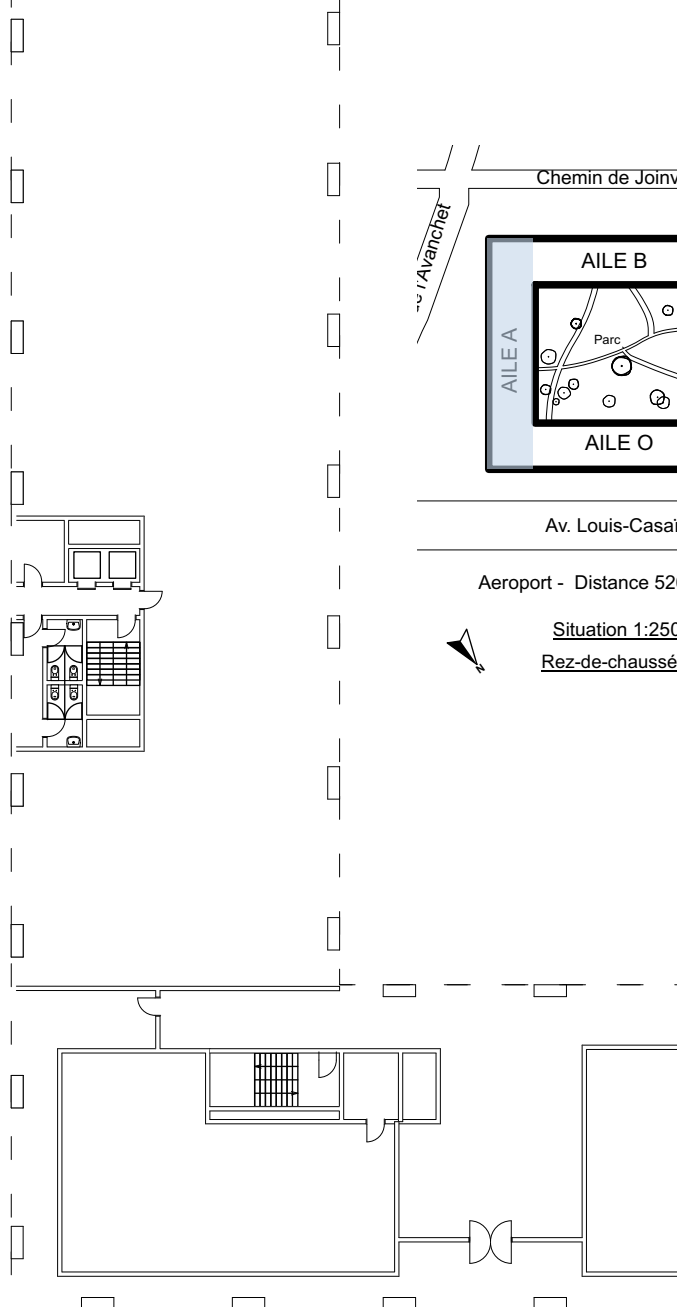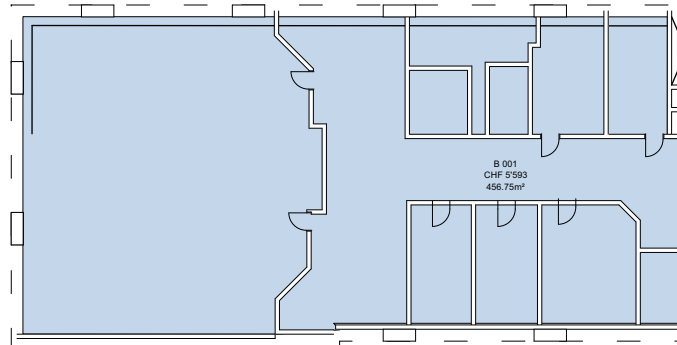

Les prix sont mensuels et comprennent
tous les frais accessoires et le
nettoyage des parties communes..


Rez-de-chaussée
Aile A
1:350



PROJEKT INTERIM

Management d'espaces vacants

Utilisation temporaire
av. Louis Casai 71
Genève Cointrin

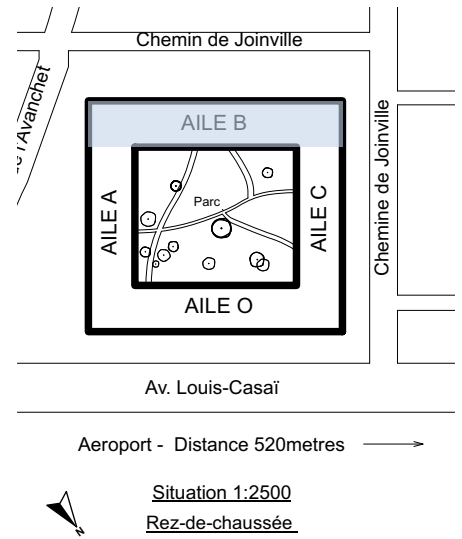

Les prix sont mensuels et comprennent
tous les frais accessoires et le
nettoyage des parties communes..

Rez-de-chaussée


Aile B
1:350



PROJEKT INTERIM

Management d'espaces vacants

Utilisation temporaire
av. Louis Casai 71
Genève Cointrin

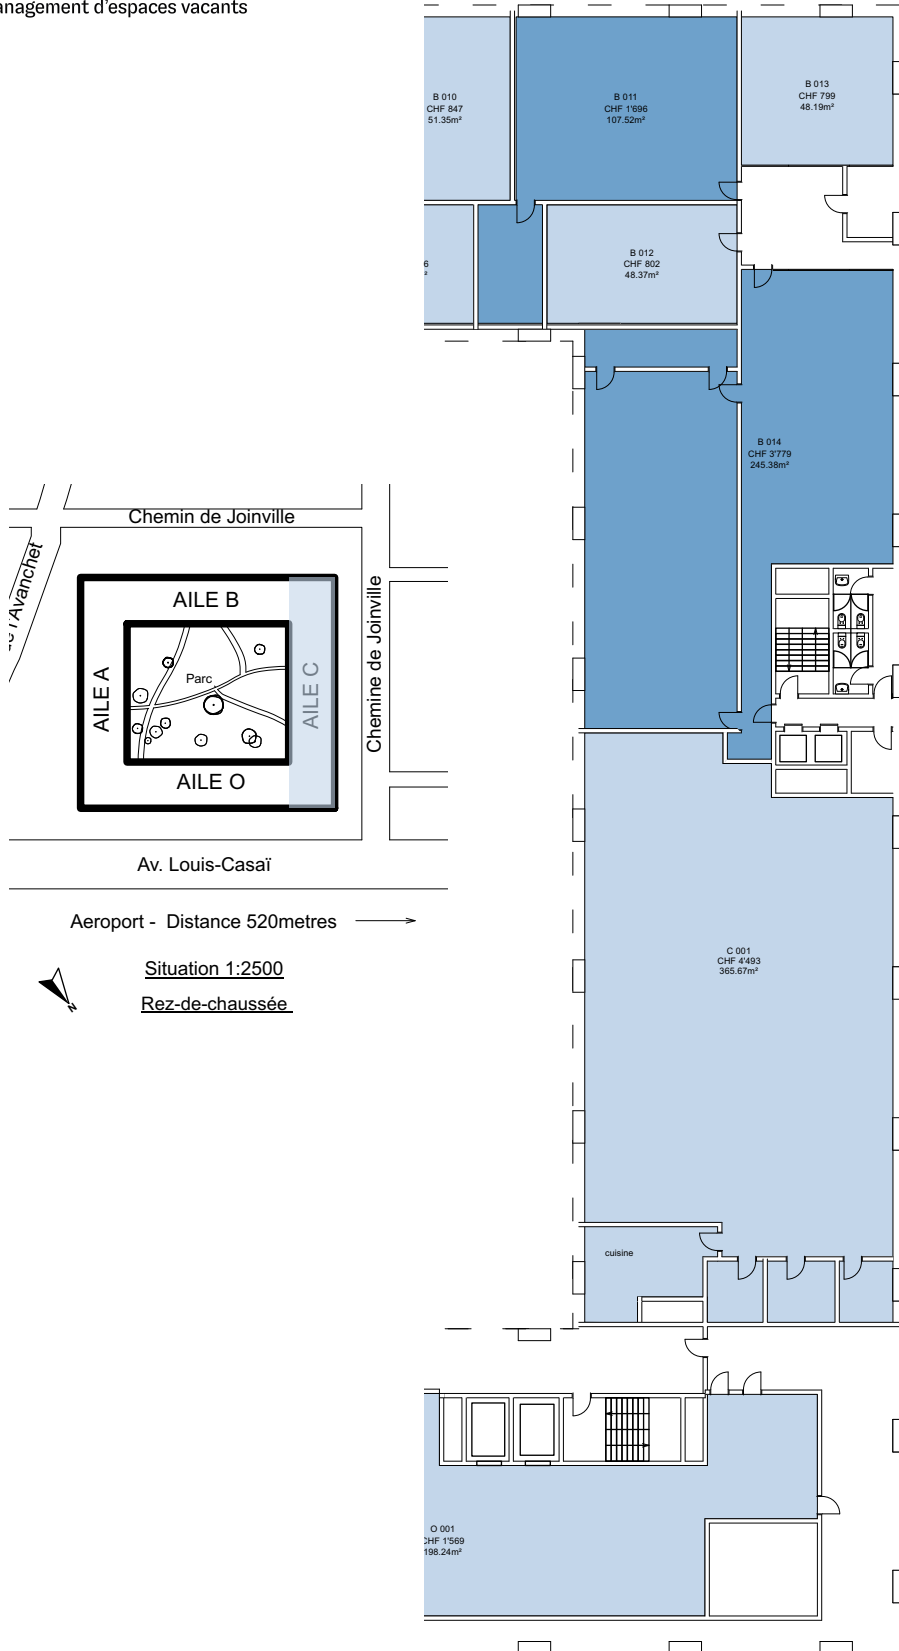

Les prix sont mensuels et comprennent
tous les frais accessoires et le
nettoyage des parties communes..



Rez-de-chaussée
Aile C
1:350




PROJEKT INTERIM

Management d'espaces vacants

Utilisation temporaire
av. Louis Casai 71
Genève Cointrin

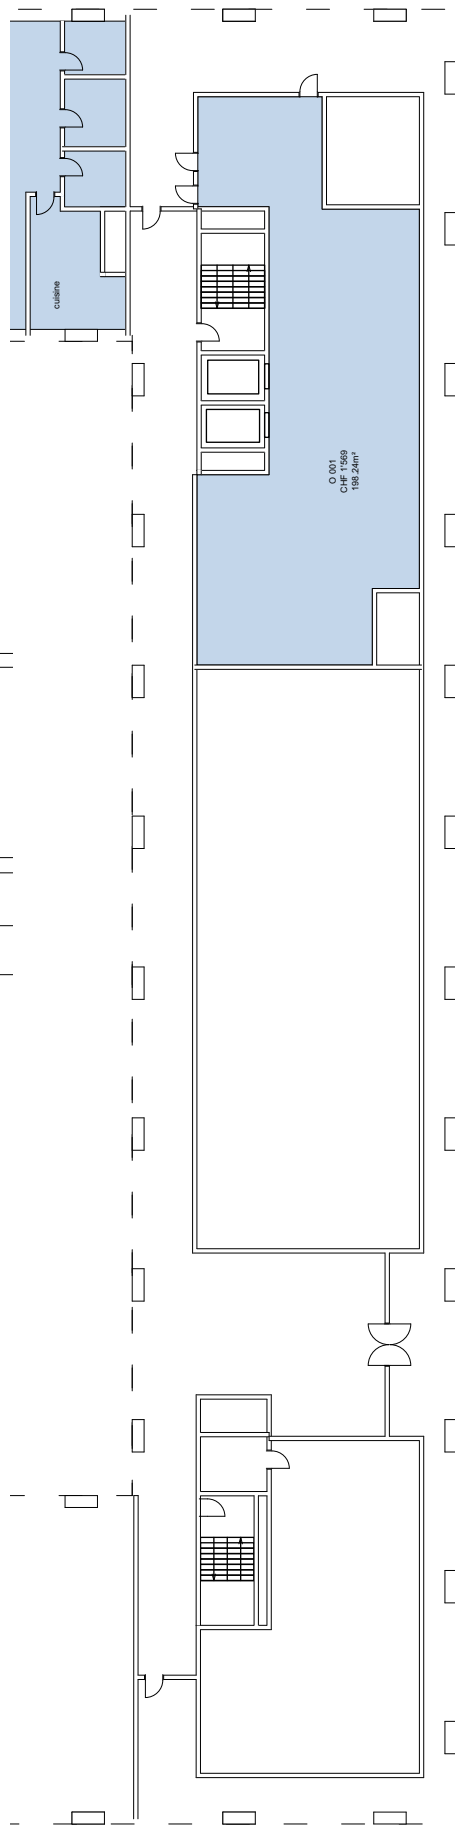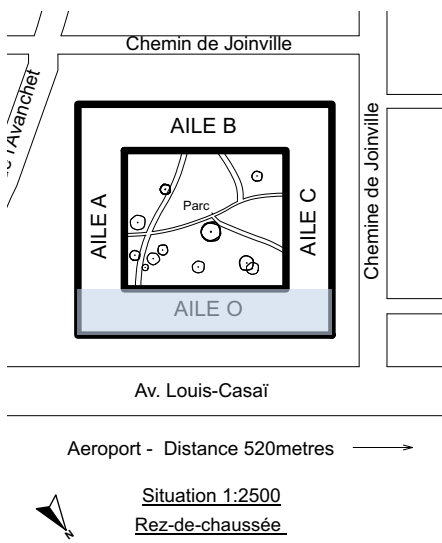

Rez-de-chaussée
Aile O
1:350

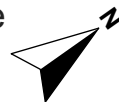

Les prix sont mensuels et comprennent
tous les frais accessoires et le
nettoyage des parties communes..