


PROJEKT INTERIM

Zwischennutzung
Horneggstrasse 4, 8008 Zürich

Zwischennutzungen und Leerstandsmanagement

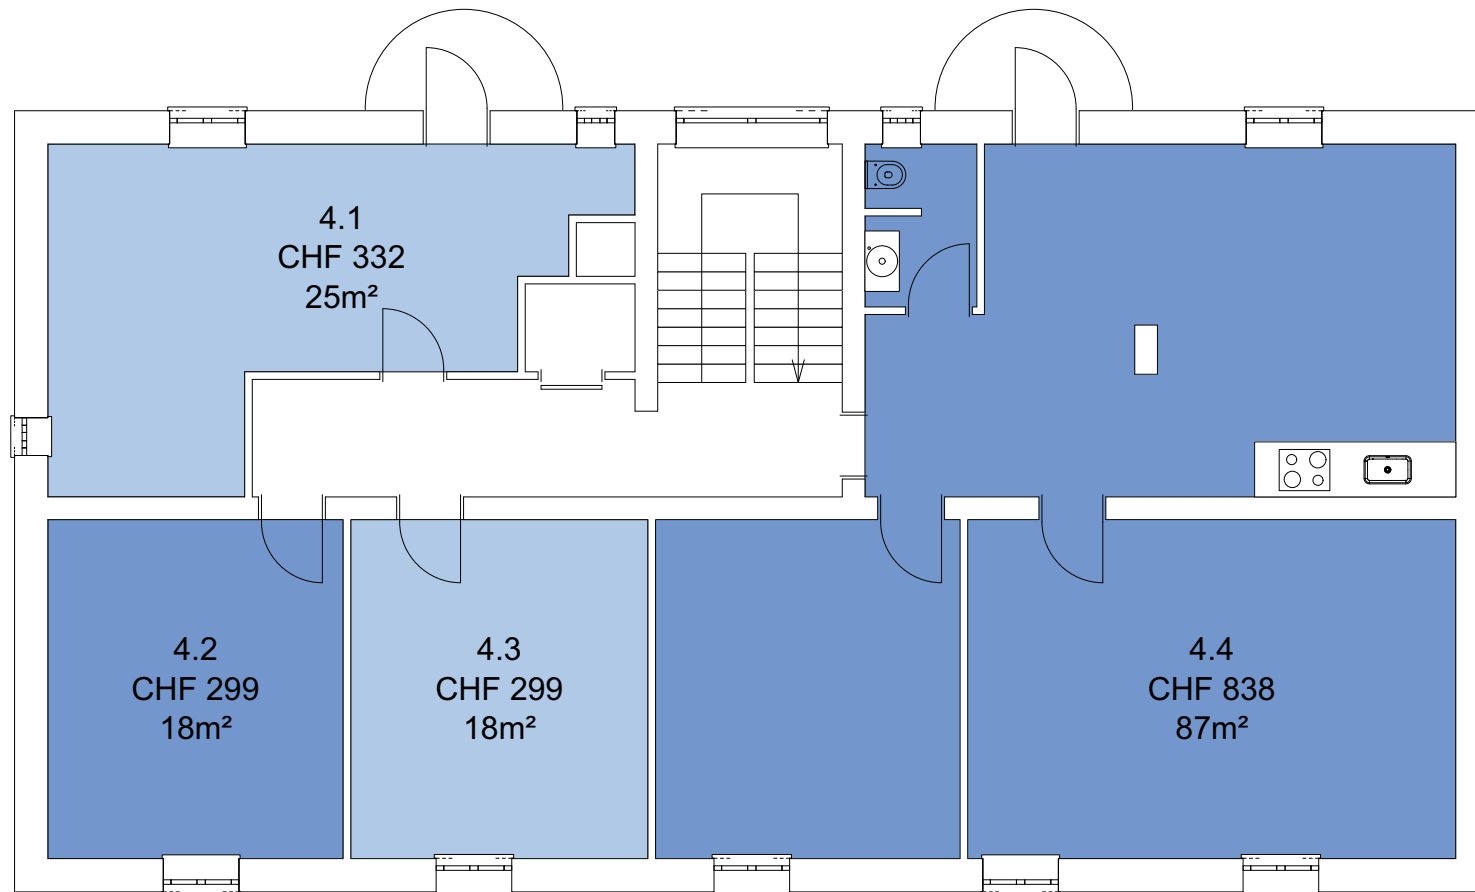

Die Preise verstehen sich pro Monat inklusive Nebenkosten, Strom und Wasser, Müllentsorgung und Reinigung der gemeinsam genutzten Flächen.

Es muss kein Mietzinsdepot hinterlegt werden.

4. Obergeschoss
Massstab: 1:100




Wünschen Sie das Büro möbliert?
[Hier finden Sie alle Informationen zu unserem neuen Partnerangebot](#)

PROJEKT INTERIM

Zwischennutzungen und Leerstandsmanagement

Zwischennutzung
Horneggstrasse 4, 8008 Zürich

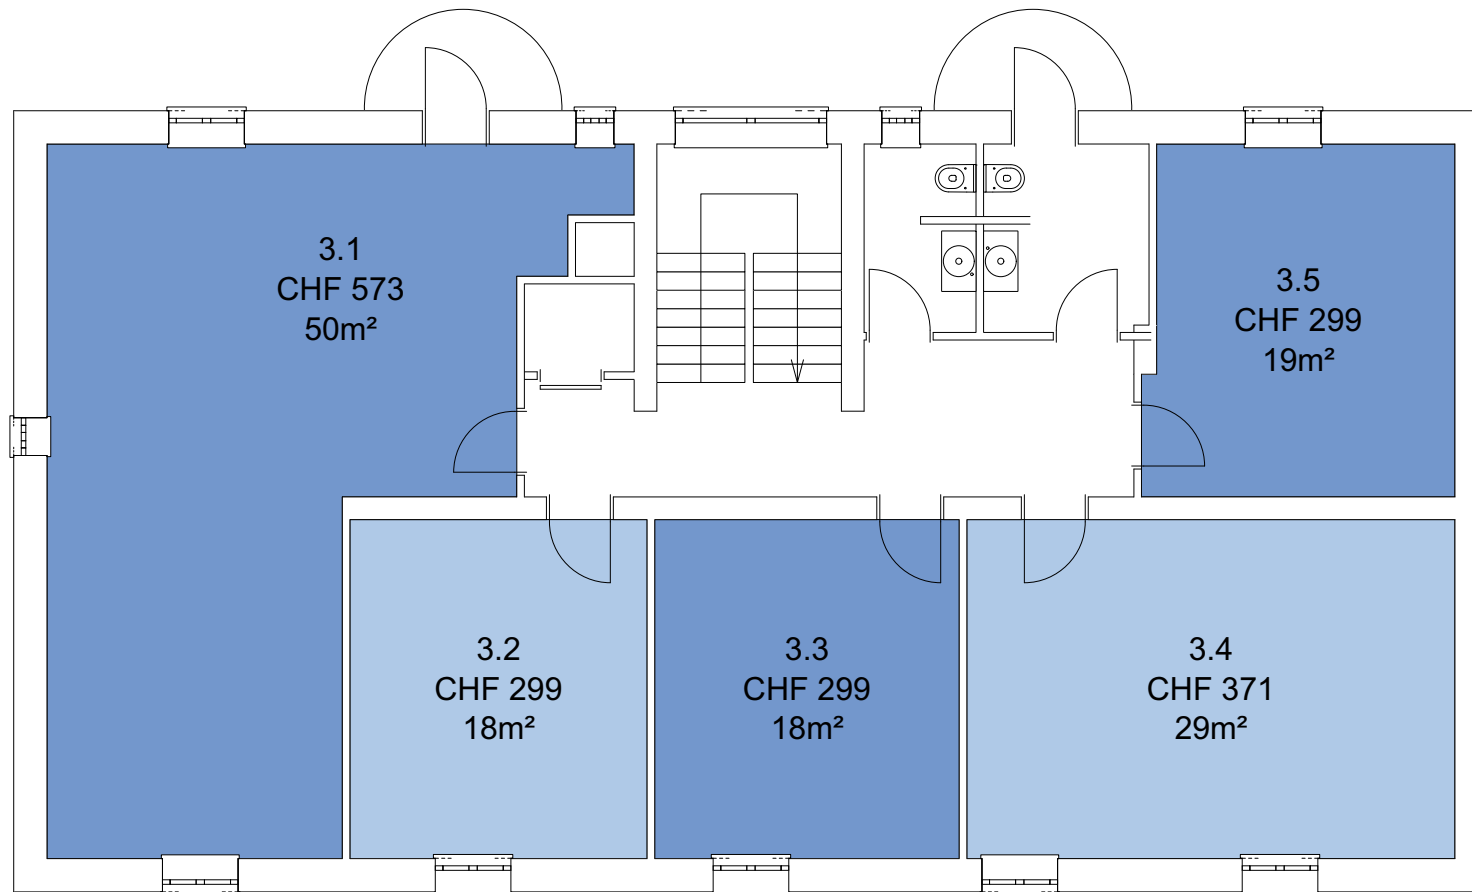

Die Preise verstehen sich pro Monat inklusive Nebenkosten, Strom und Wasser, Müllentsorgung und Reinigung der gemeinsam genutzten Flächen.

Es muss kein Mietzinsdepot hinterlegt werden.

3. Obergeschoss
Massstab: 1:100




Wünschen Sie das Büro möbliert?
[Hier finden Sie alle Informationen zu unserem neuen Partnerangebot](#)

PROJEKT INTERIM

Zwischennutzungen und Leerstandsmanagement

Zwischennutzung
Horneggstrasse 4, 8008 Zürich

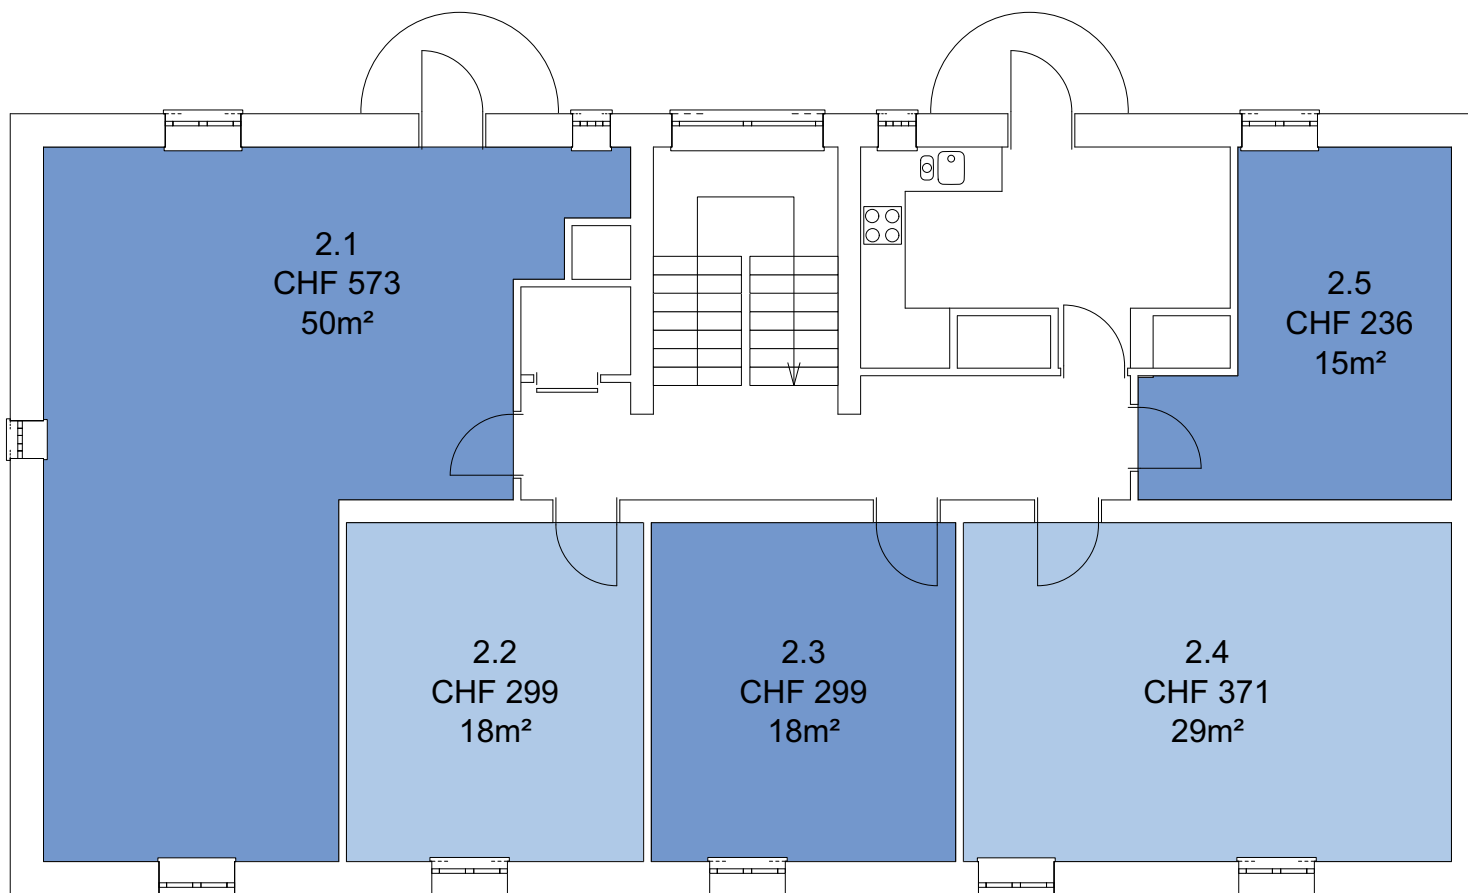

Die Preise verstehen sich pro Monat inklusive Nebenkosten, Strom und Wasser, Müllentsorgung und Reinigung der gemeinsam genutzten Flächen.

Es muss kein Mietzinsdepot hinterlegt werden.

2. Obergeschoss
Massstab: 1:100




Wünschen Sie das Büro möbliert?
[Hier finden Sie alle Informationen zu unserem neuen Partnerangebot](#)

PROJEKT INTERIM

Zwischennutzungen und Leerstandsmanagement

Zwischennutzung
Horneggstrasse 4, 8008 Zürich

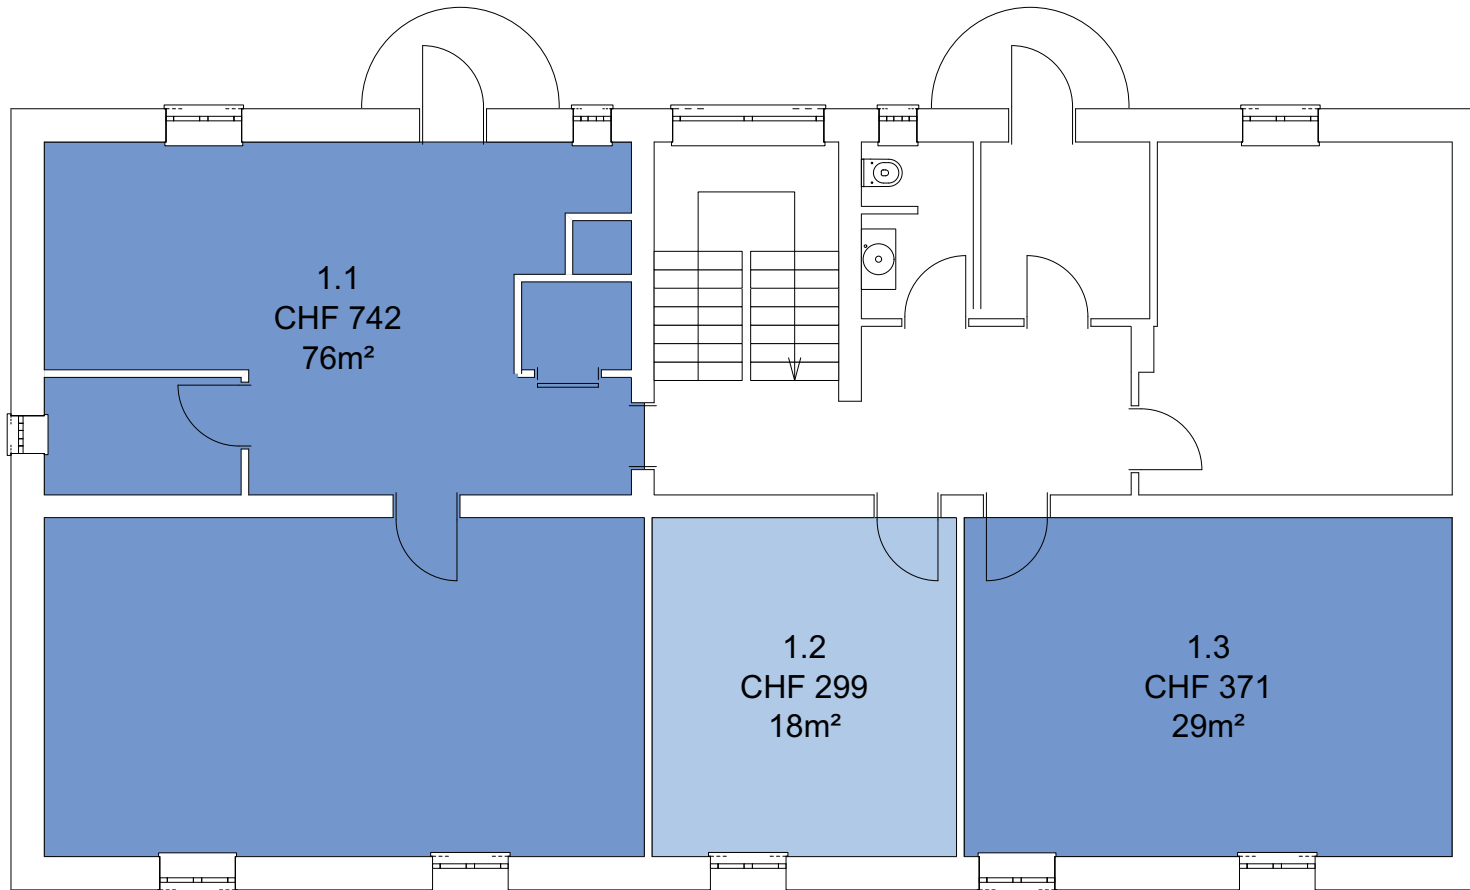

Die Preise verstehen sich pro Monat inklusive Nebenkosten, Strom und Wasser, Müllentsorgung und Reinigung der gemeinsam genutzten Flächen.

Es muss kein Mietinsdepot hinterlegt werden.

1. Obergeschoss
Massstab: 1:100




Wünschen Sie das Büro möbliert?
[Hier finden Sie alle Informationen zu unserem neuen Partnerangebot](#)

PROJEKT INTERIM

Zwischennutzungen und Leerstandsmanagement

Zwischennutzung
Horneggstrasse 4, 8008 Zürich

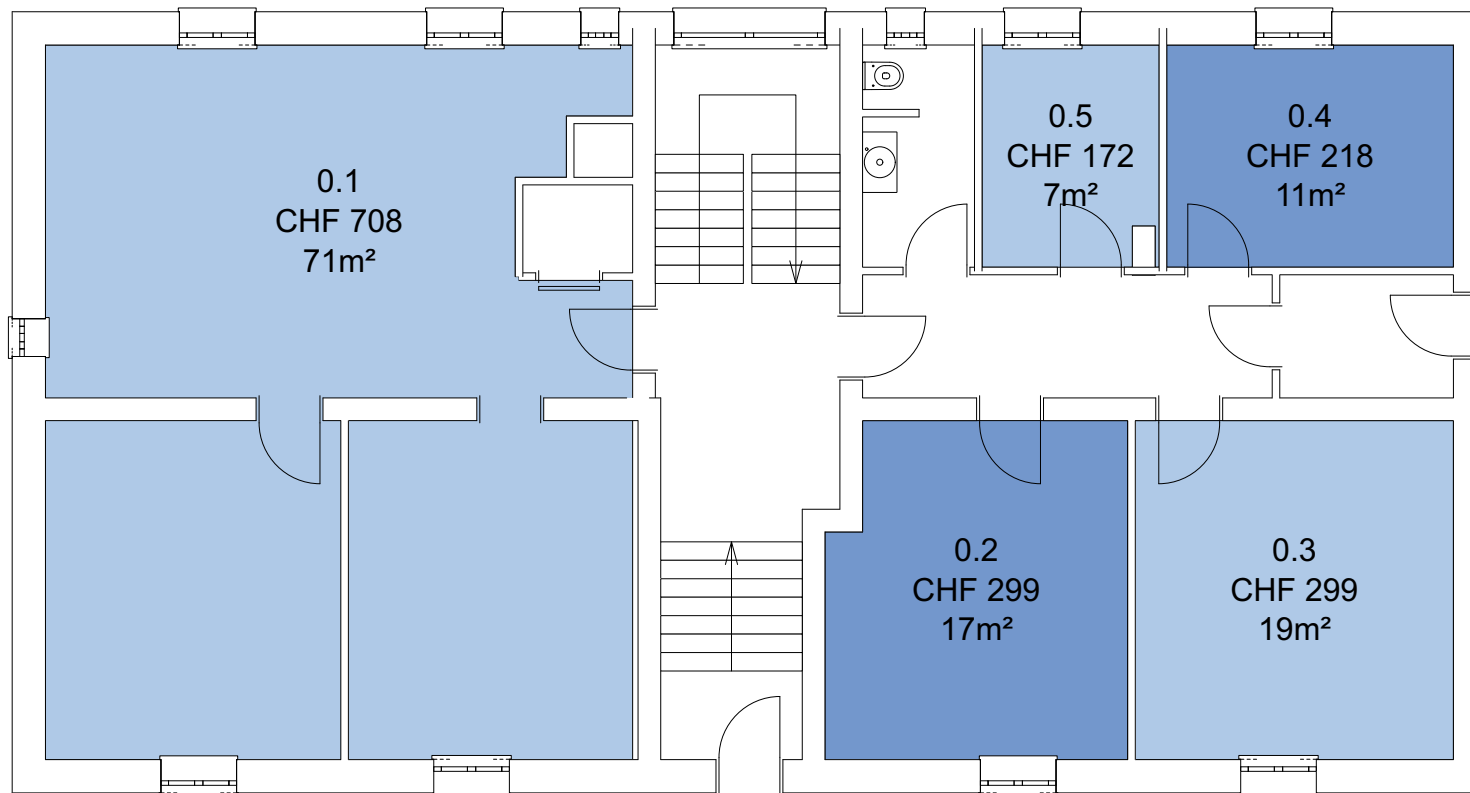

Die Preise verstehen sich pro Monat inklusive Nebenkosten, Strom und Wasser, Müllentsorgung und Reinigung der gemeinsam genutzten Flächen.

Es muss kein Mietzinsdepot hinterlegt werden.

Erdgeschoss
Massstab: 1:100



Wünschen Sie das Büro möbliert?
[Hier finden Sie alle Informationen zu unserem neuen Partnerangebot](#)

Projekt Interim

Furniture as-a-Service Offering

**Angebot in Zusammenarbeit
mit Novu Office**



Mieter bei Projekt Interim haben die Möglichkeit, die gesamte Büro-einrichtung zu mieten – individuell abgestimmt auf die Laufzeit der Zwischennutzung

Übersicht Mietmodell

Übersicht



Flexibles Mietmodell

Wir bieten ein **flexibles Mietmodell** für deine **Büroeinrichtung**, das auf die Laufzeit der Zwischennutzung bei Projekt Interim abgestimmt ist.



Umfassender Service

Planung, Umsetzung, Logistik, Finanzierung und fortlaufender Support – alles durch Novu Office **aus einer Hand**.



Schnell und kostengünstig

Wir haben ein breites Sortiment an **gebrauchten und neuen Möbeln auf Lager** und können Projekte somit zeitnah und kostengünstig umsetzen.



Umwandlung zu Kaufmodell

Bei Bedarf ist eine **Umwandlung in ein Kaufmodell** jederzeit möglich – jedoch keine Voraussetzung

Rechenbeispiel: Höhenverstellbarer Tisch

Monatliche Mietgebühr: CHF 20

Start der Miete

Kauf jederzeit möglich

Ende der Zwischennutzung

Verlängerung der Miete möglich

0 Zeit in Monaten

12

15

24

36

- **Mietgebühr:** CHF 20 x 15 = **CHF 300**
- Mietdauer kann **individuell** festgelegt werden

Bei Ende der Zwischennutzung bestehen drei Optionen:
1. **Rückgabe**, 2. **Kauf** (mittels Restwert), 3. **Miete verlängern**

Wir bieten alles, was ein modernes und attraktives Arbeitsumfeld ausmacht – flexibel und kostengünstig im Mietmodell



Begegnungszonen



Arbeitsplätze

Einrichtungsbeispiele



Telefonboxen




Raum-in-Raum Systeme



Meetingräume



Workshop

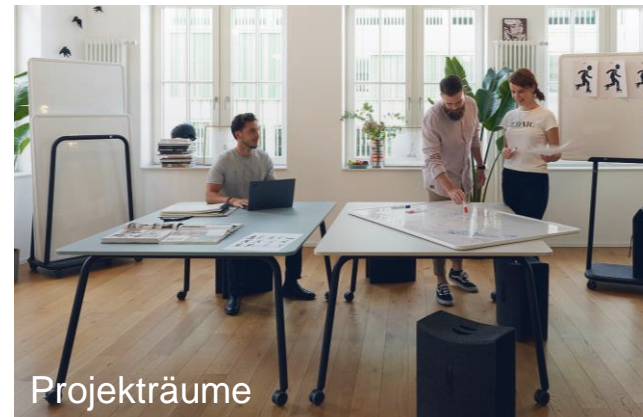

Projekträume



Begegnungszonen

Kontakt



Falk Weber

Sales & Business Development
Novu Office AG

falk.weber@novuoffice.com
+41 79 811 01 58

