
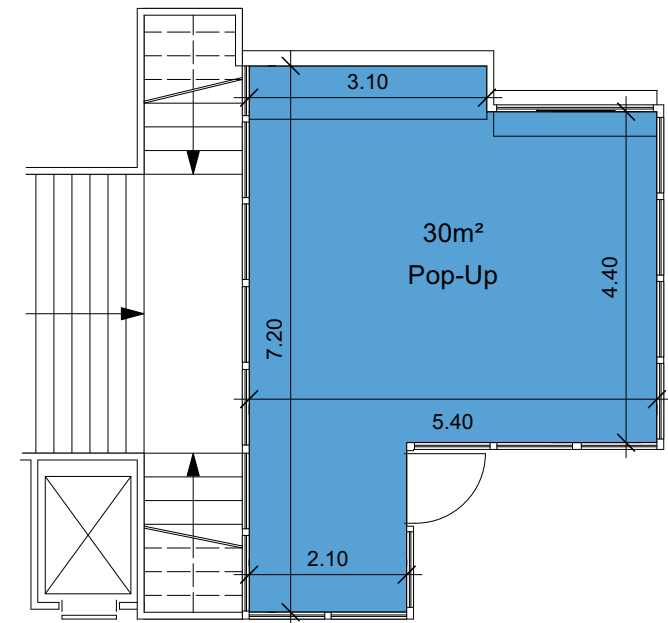


PROJEKT INTERIM

Zwischennutzungen und Leerstandsmanagement

Zwischennutzung
Tramhaltestelle Triemli, 8055 Zürich

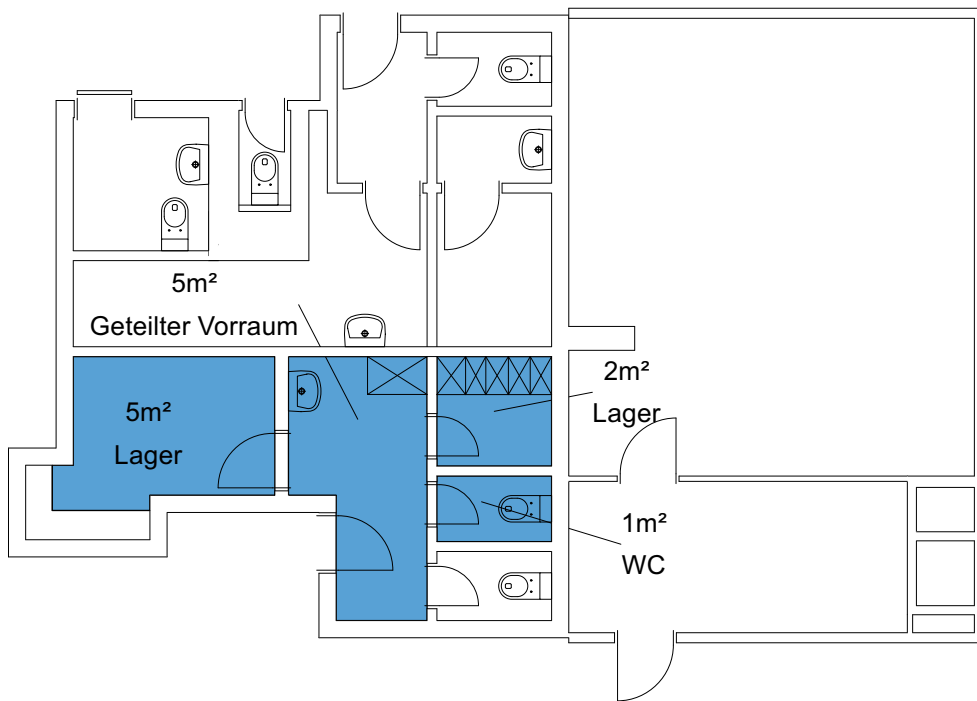

Massstab: 1:100