


# PROJEKT INTERIM

Zwischennutzung  
Seidenweg 5a, 3012 Bern

Zwischennutzungen und Leerstandsmanagement

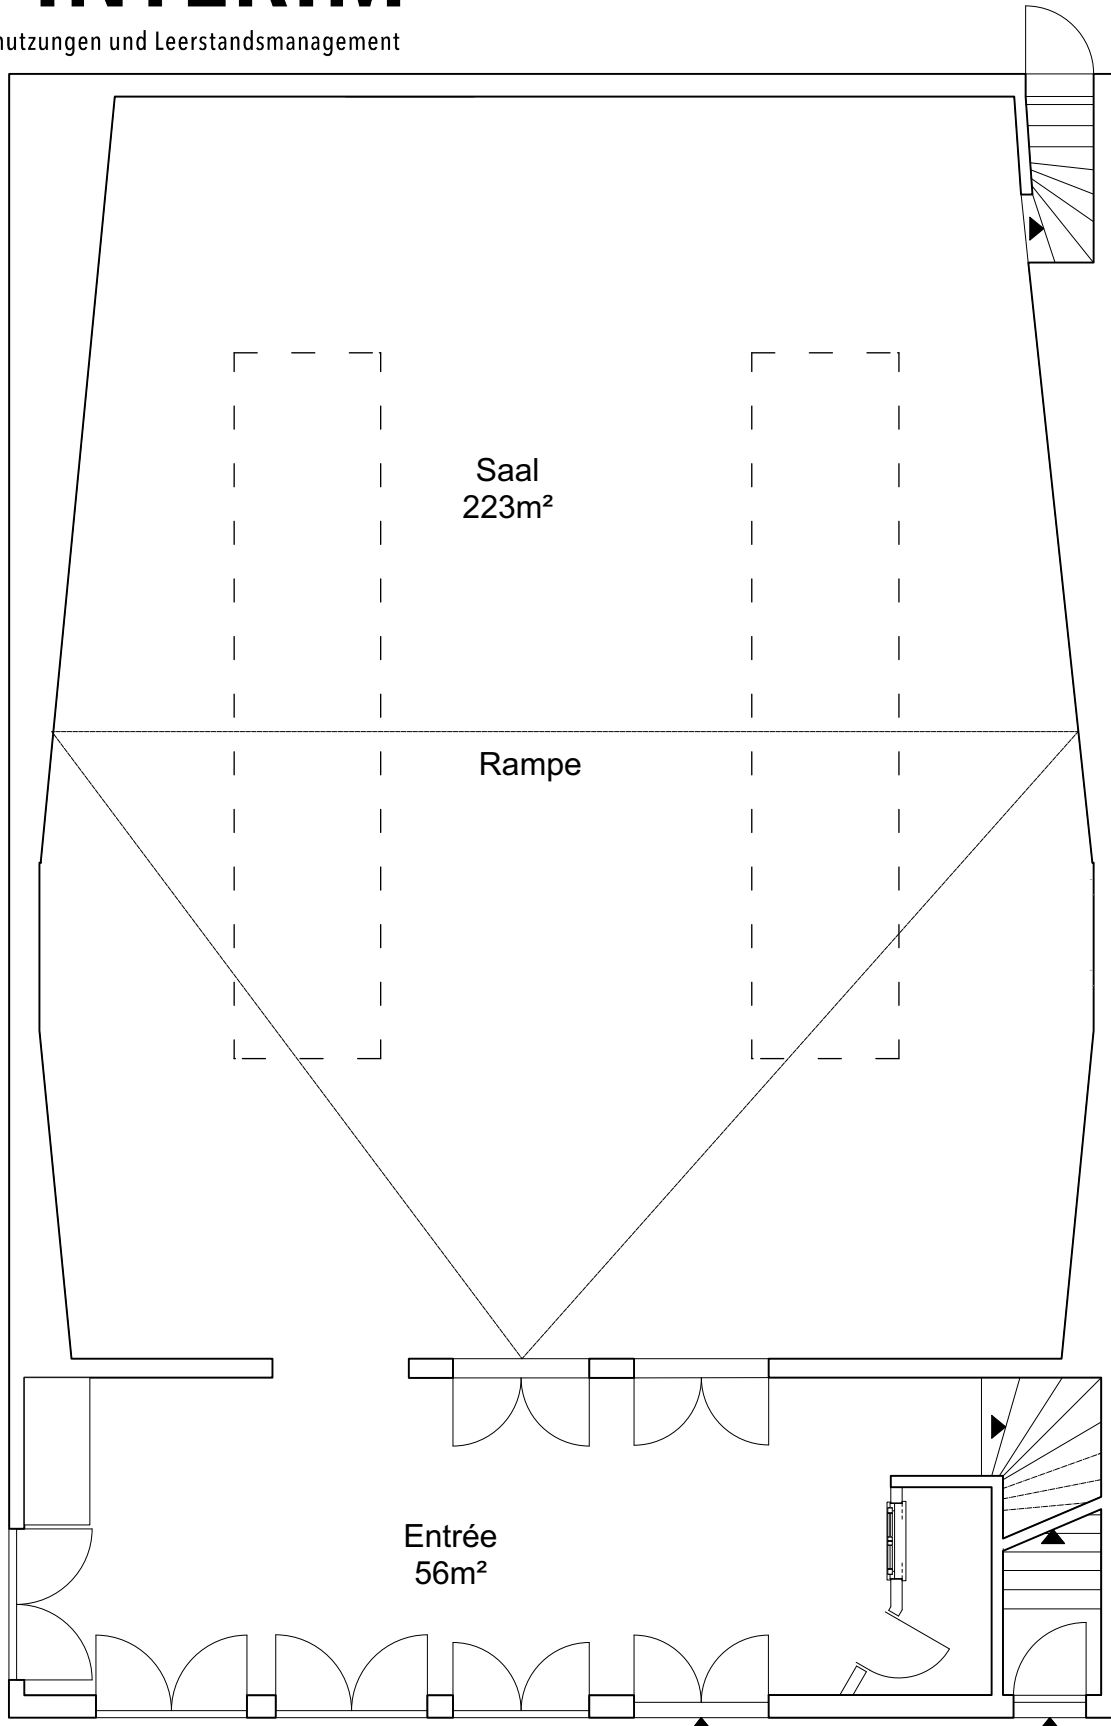


Die Preise verstehen sich pro Monat exklusive Nebenkosten,  
Strom und Wasser. Kostenloses Internet.

**Erdgeschoss**  
Masstab: 1:100

# PROJEKT INTERIM

Zwischennutzungen und Leerstandsmanagement

Zwischennutzung  
Seidenweg 5a, 3012 Bern

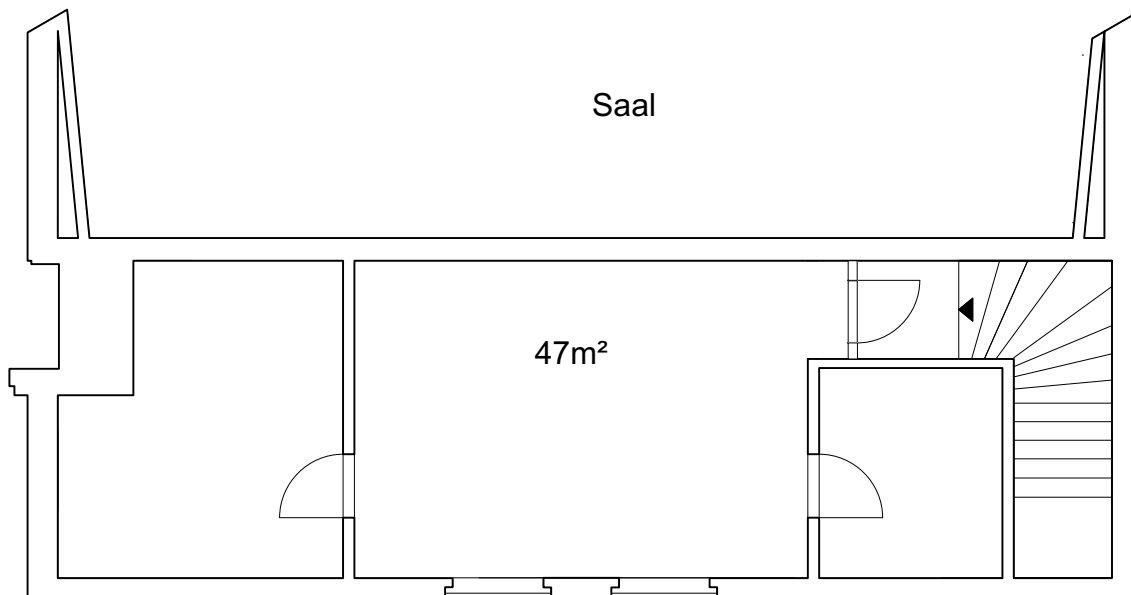


Die Preise verstehen sich pro Monat  
exklusive Nebenkosten, Strom und  
Wasser. Kostenloses Internet.

Obergeschoss  
Massstab: 1:100

# PROJEKT INTERIM

Zwischennutzungen und Leerstandsmanagement

Zwischennutzung  
Seidenweg 5a, 3012 Bern

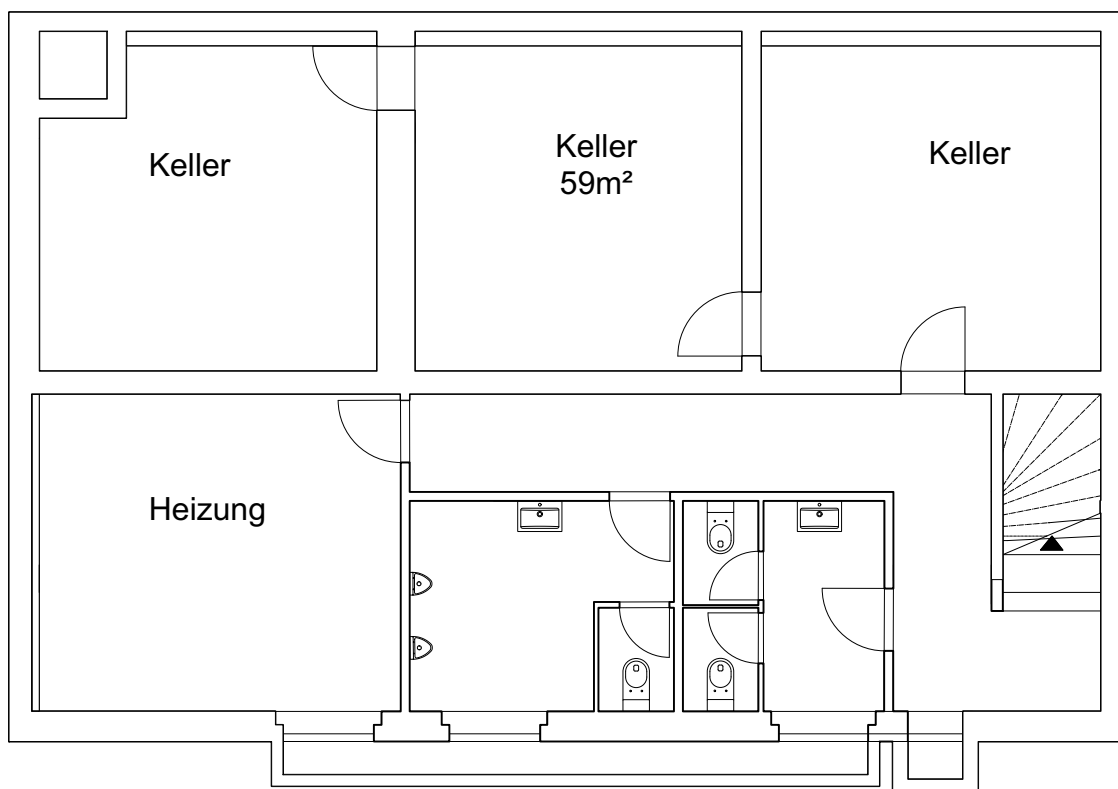

Die Preise verstehen sich pro Monat  
exklusive Nebenkosten, Strom und  
Wasser. Kostenloses Internet.

Untergeschoss  
Massstab: 1:100