


# PROJEKT INTERIM

Zwischennutzungen und Leerstandsmanagement

Zwischennutzung  
Talstrasse 9, 8001 Zürich

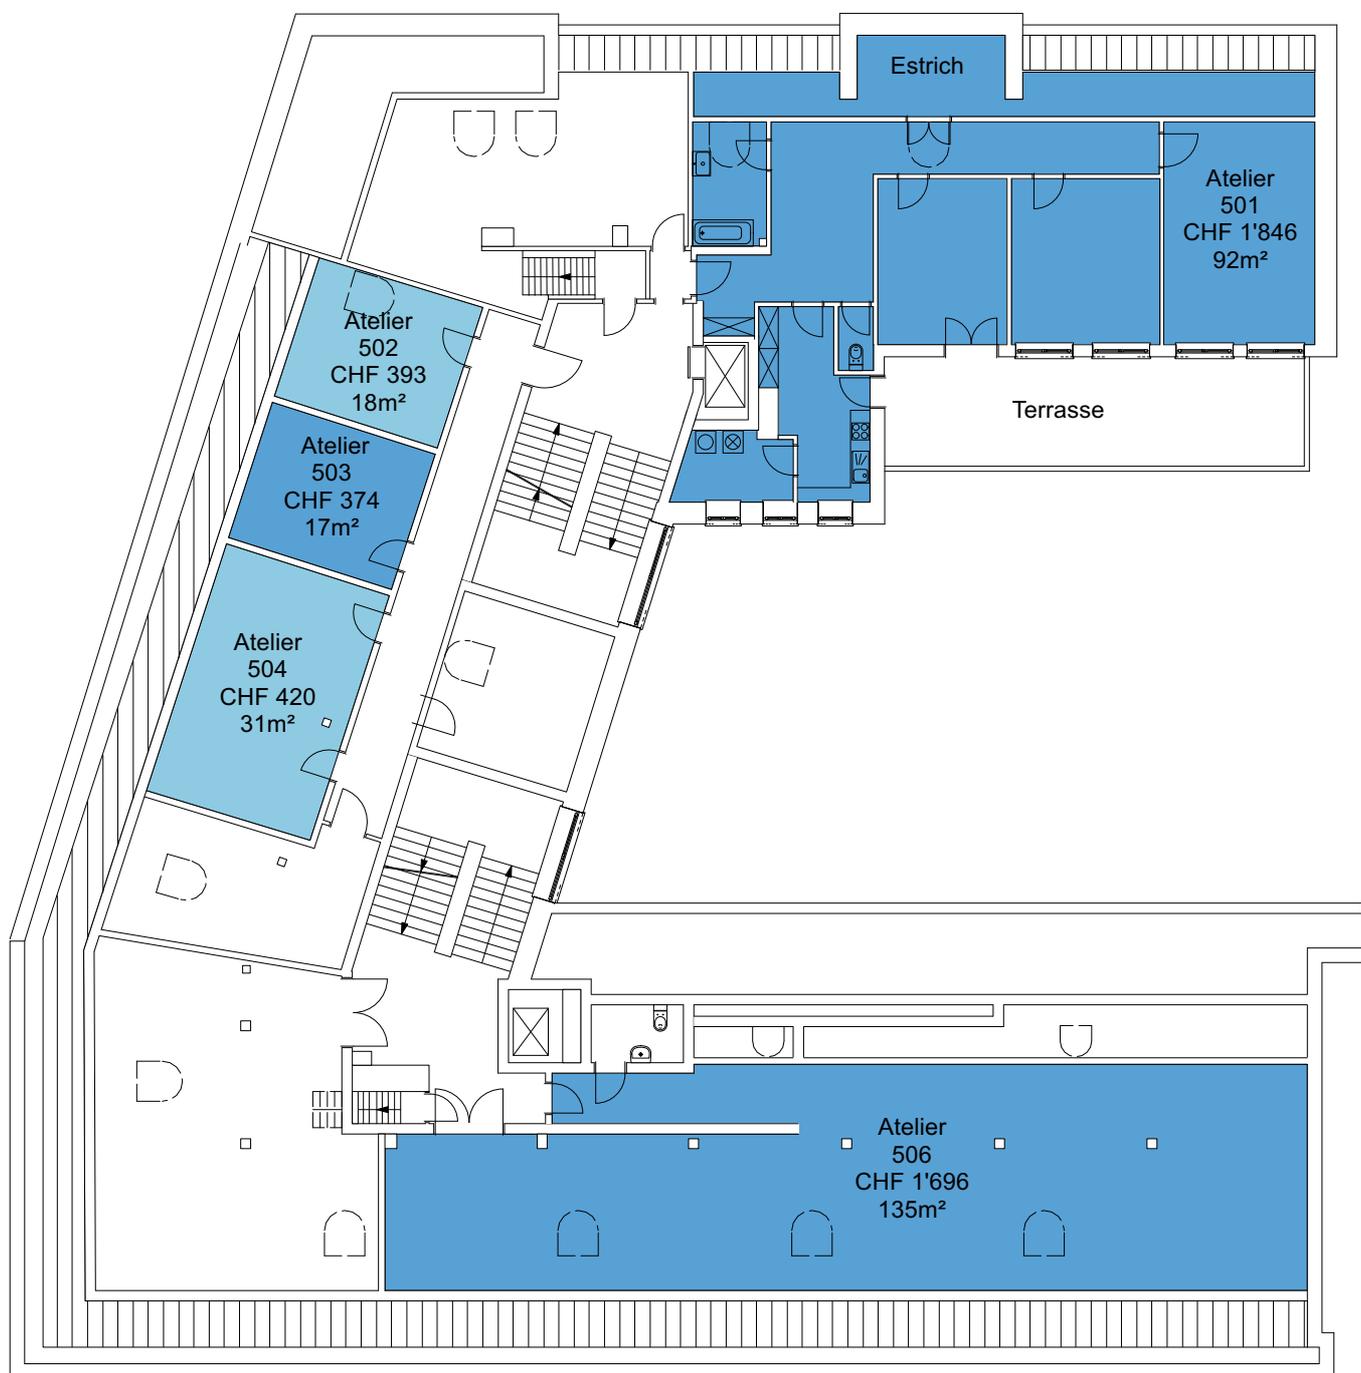


Die Preise verstehen sich pro Monat inklusive allen Nebenkosten, Strom und Wasser, Müllentsorgung und Reinigung der gemeinsam genutzten Flächen. Kostenloses Internet.

Dachgeschoss  
Massstab: 1:200

# PROJEKT INTERIM

Zwischennutzungen und Leerstandsmanagement

Zwischennutzung  
Talstrasse 9, 8001 Zürich

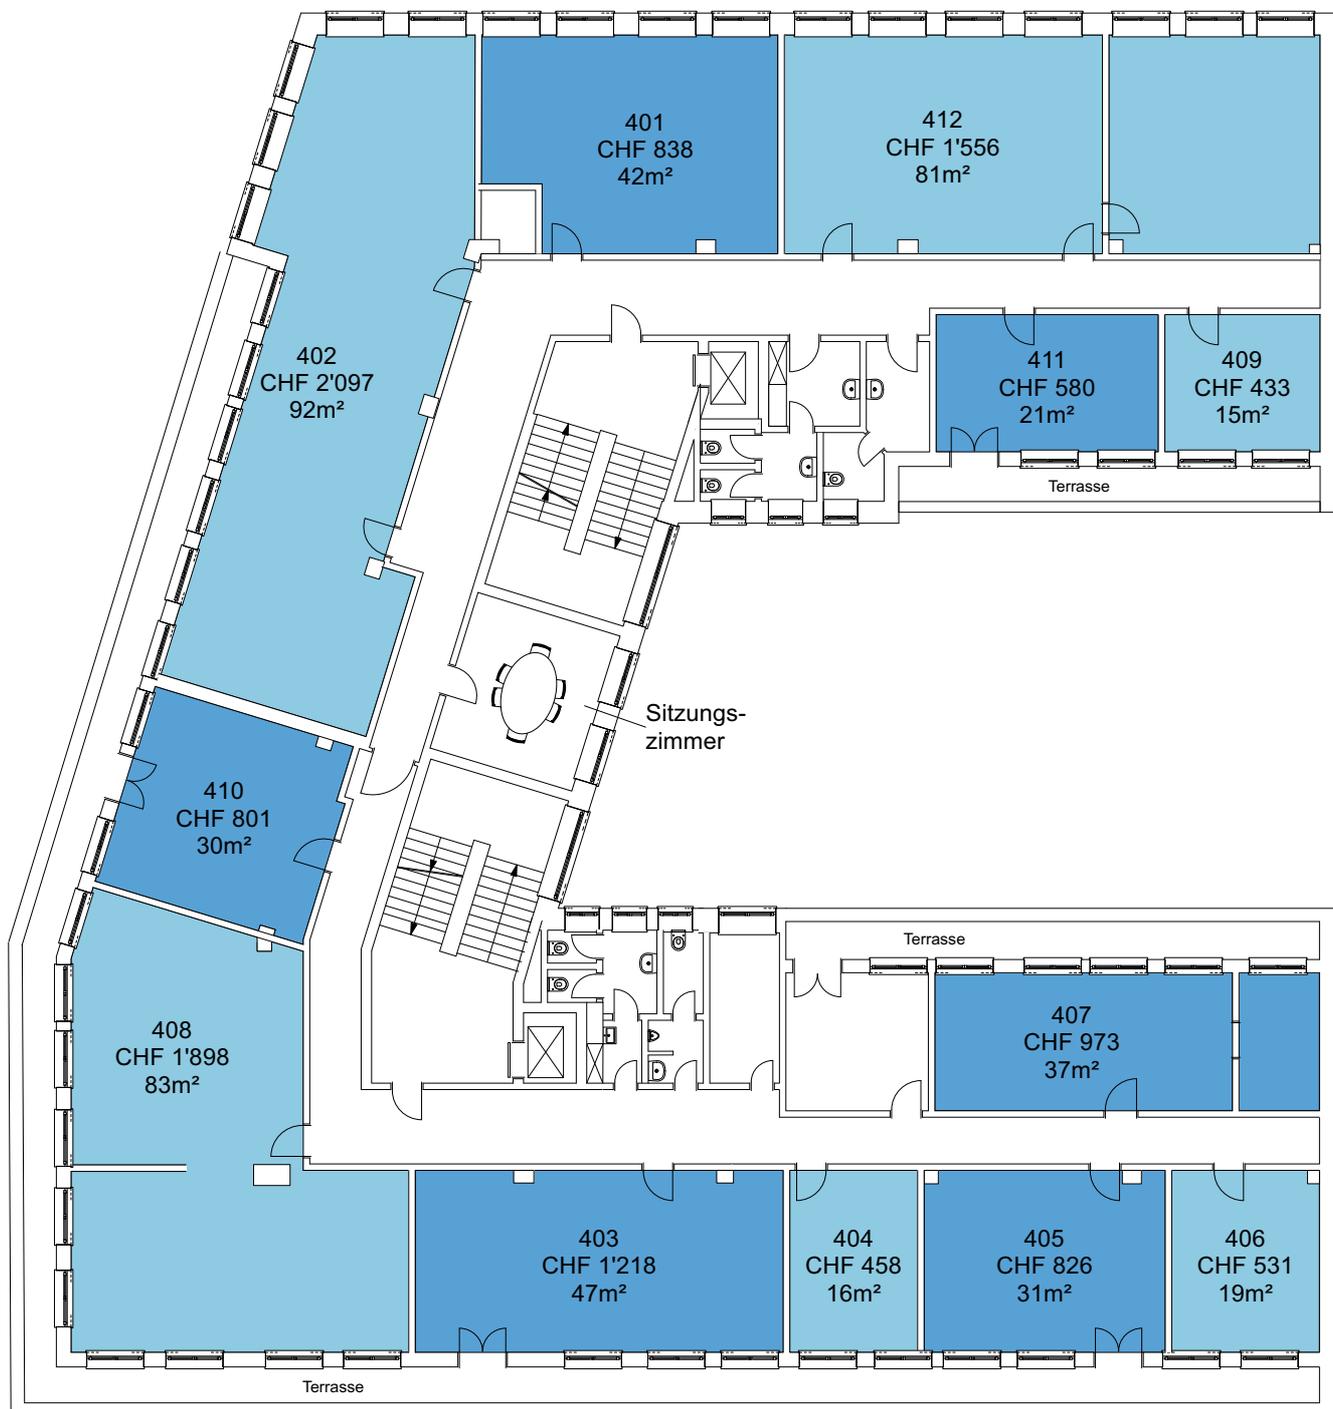

Die Preise verstehen sich pro Monat inklusive Nebenkosten, Strom und Wasser, Müllentsorgung und Reinigung der gemeinsam genutzten Flächen. Kostenloses Internet.

4. Obergeschoss  
Massstab: 1:200

# PROJEKT INTERIM

Zwischennutzung  
Talstrasse 9, 8001 Zürich

Zwischennutzungen und Leerstandsmanagement



Die Preise verstehen sich pro Monat inklusive Nebenkosten, Strom und Wasser, Müllentsorgung und Reinigung der gemeinsam genutzten Flächen. Kostenloses Internet.

3. Obergeschoss  
Massstab: 1:200

# PROJEKT INTERIM

Zwischennutzung  
Talstrasse 9, 8001 Zürich

Zwischennutzungen und Leerstandsmanagement



Die Preise verstehen sich pro Monat inklusive Nebenkosten, Strom und Wasser, Müllentsorgung und Reinigung der gemeinsam genutzten Flächen. Kostenloses Internet.

2. Obergeschoss  
Massstab: 1:200

# PROJEKT INTERIM

Zwischennutzungen und Leerstandsmanagement

Zwischennutzung  
Talstrasse 9, 8001 Zürich




Die Preise verstehen sich pro Monat inklusive Nebenkosten, Strom und Wasser, Müllentsorgung und Reinigung der gemeinsam genutzten Flächen. Kostenloses Internet.

1. Obergeschoss  
Masstab: 1:200

# PROJEKT INTERIM

Zwischennutzungen und Leerstandsmanagement

Zwischennutzung  
Talstrasse 9, 8001 Zürich

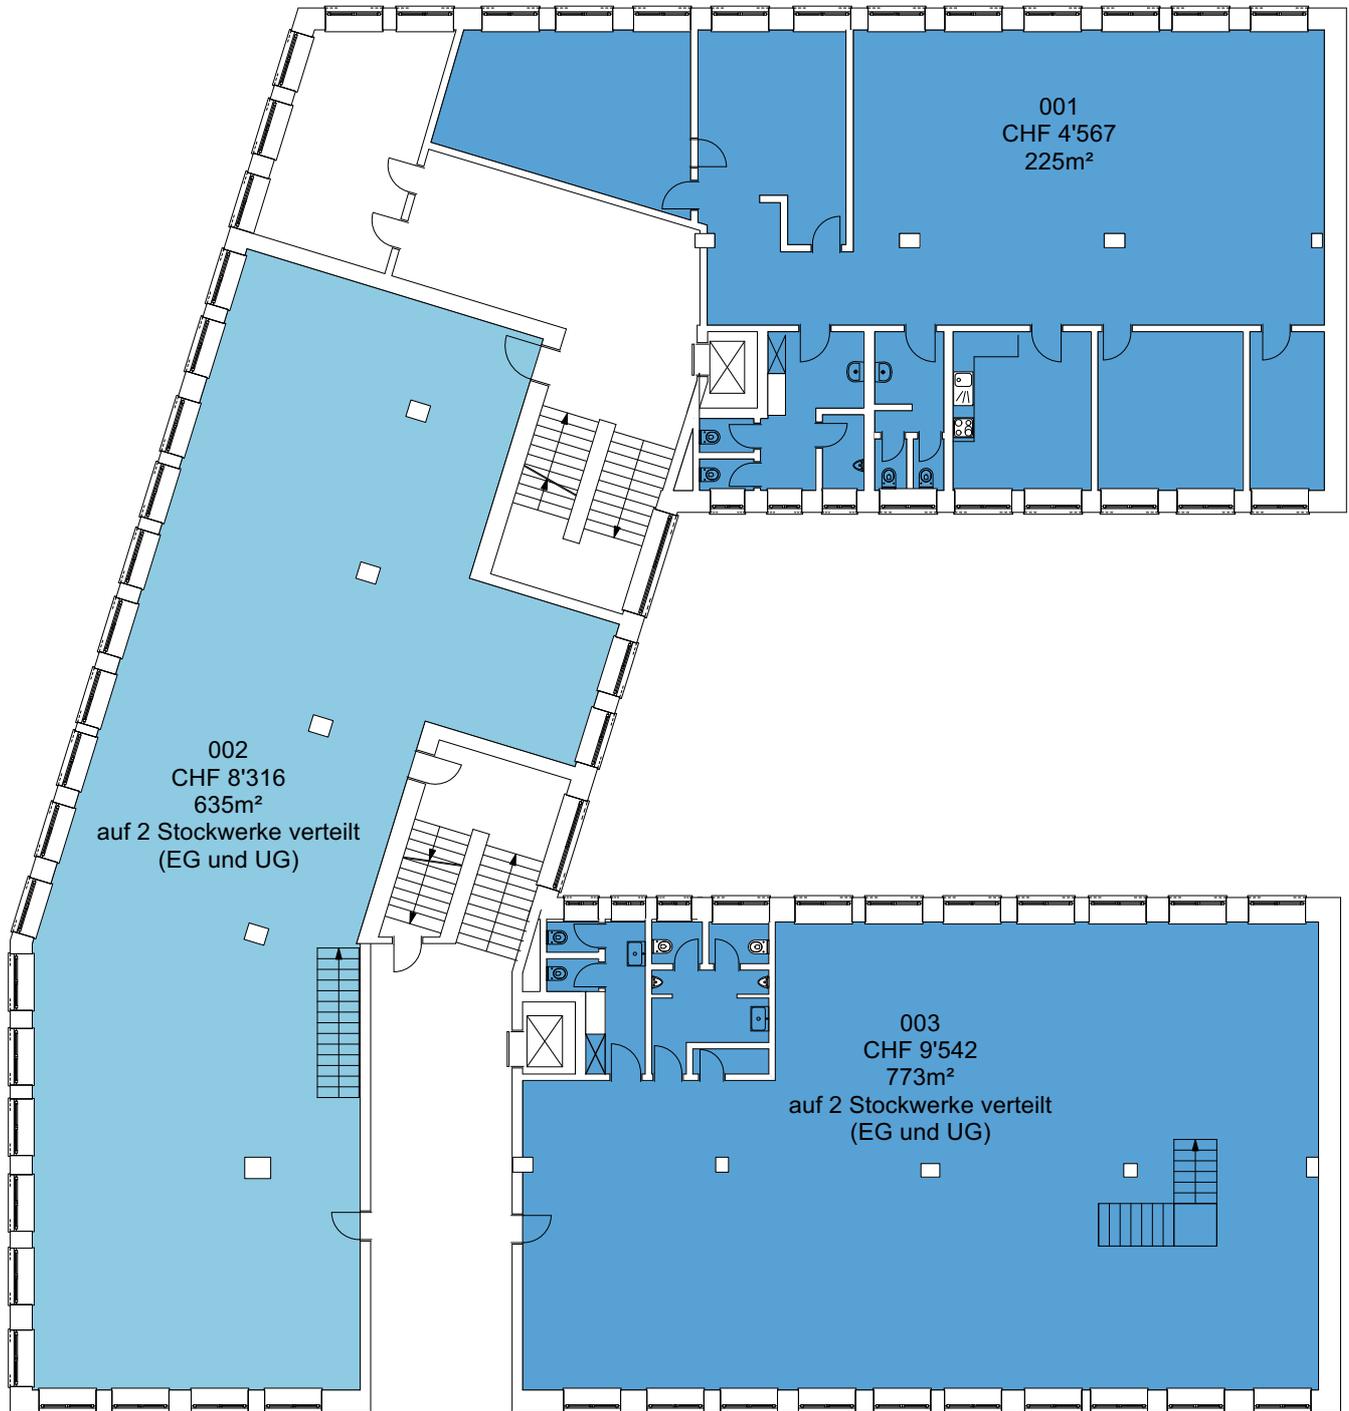


Die Preise verstehen sich pro Monat inklusive Nebenkosten, Strom und Wasser, Müllentsorgung und Reinigung der gemeinsam genutzten Flächen. Kostenloses Internet.

Erdgeschoss  
Masstab: 1:200

# PROJEKT INTERIM

Zwischennutzungen und Leerstandsmanagement

Zwischennutzung  
Talstrasse 9, 8001 Zürich

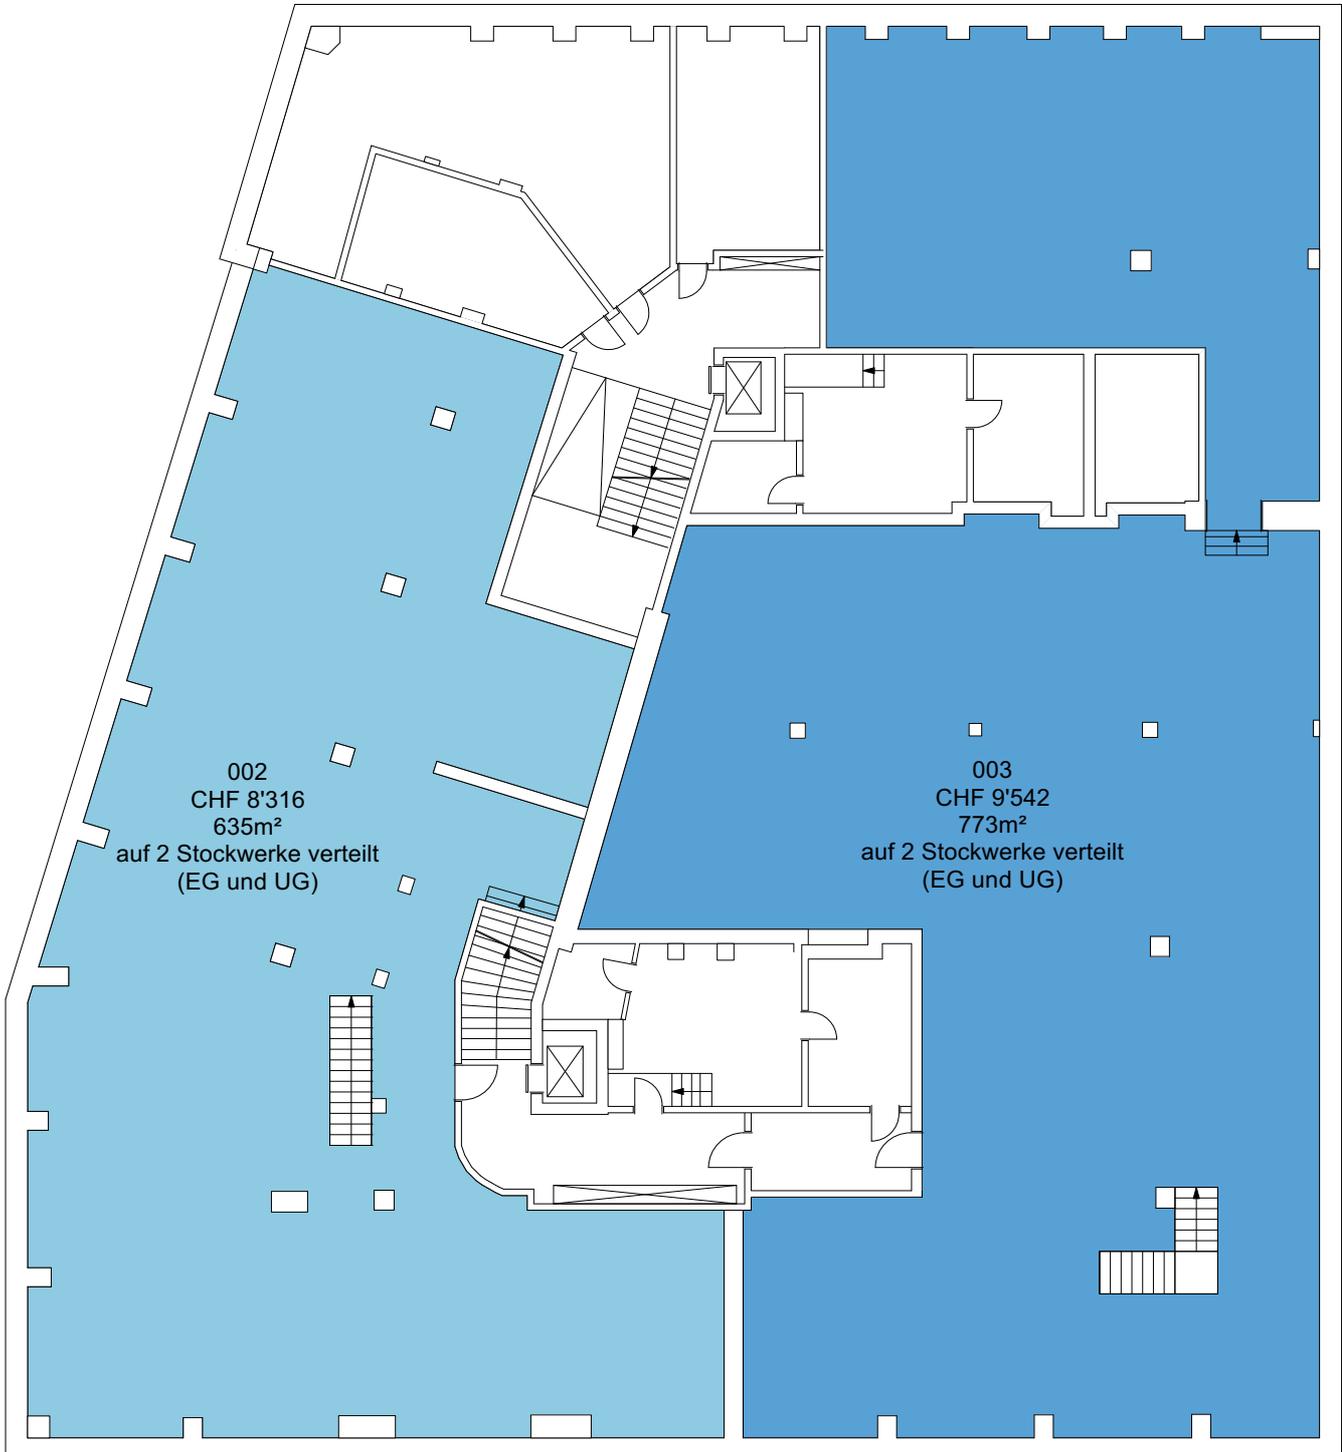

Die Preise verstehen sich pro Monat inklusive Nebenkosten, Strom und Wasser, Müllentsorgung und Reinigung der gemeinsam genutzten Flächen. Kostenloses Internet.

Untergeschoss  
Massstab: 1:200