


# PROJEKT INTERIM

Zwischennutzungen und Leerstandsmanagement

Zwischennutzung  
Bernstrasse 53, 3400 Burgdorf

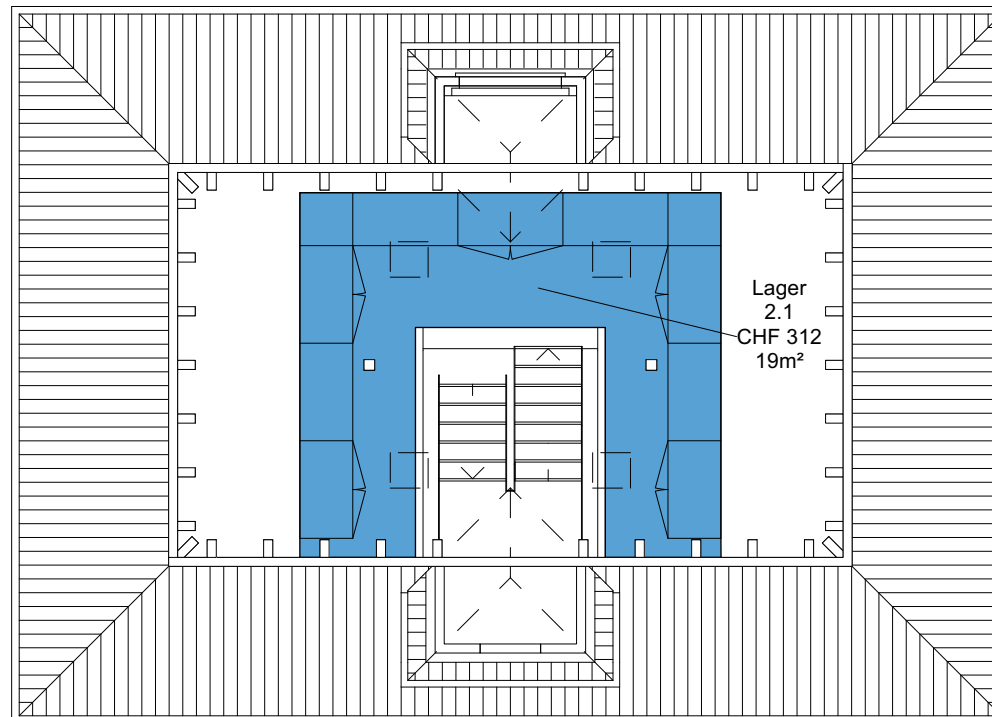


Die Preise verstehen sich pro Monat inklusive Nebenkosten Akonto, Strom und Wasser und Reinigung der gemeinsam genutzten Flächen. Kostenloses Internet.

2. Obergeschoss  
Massstab: 1:100

# PROJEKT INTERIM

Zwischennutzungen und Leerstandsmanagement

Zwischennutzung  
Bernstrasse 53, 3400 Burgdorf

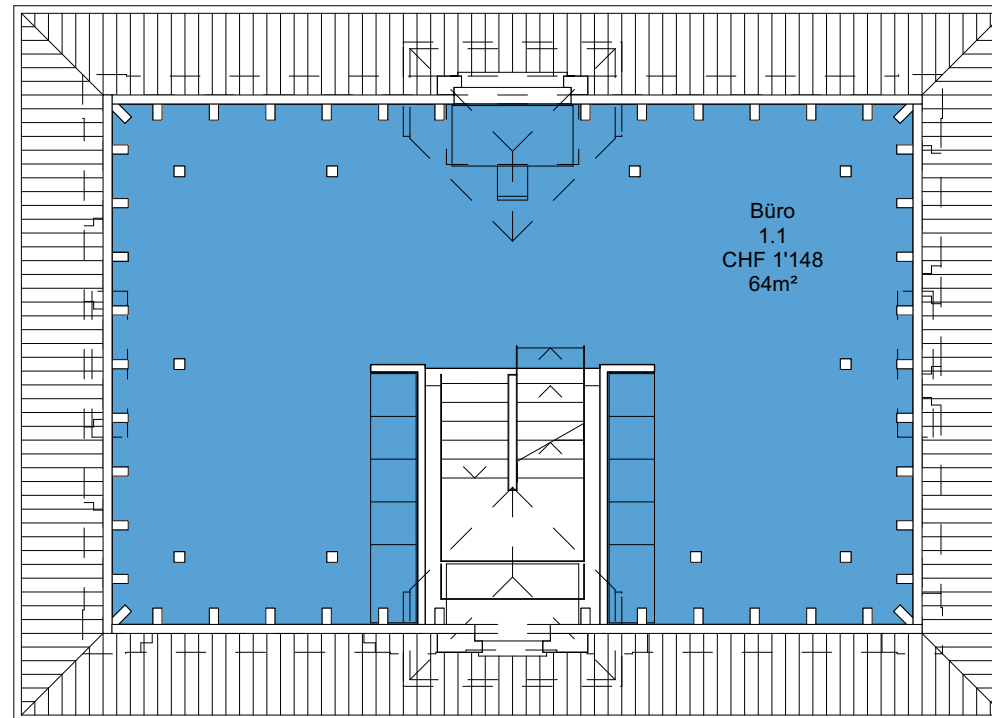


Die Preise verstehen sich pro Monat  
inklusive Nebenkosten Akonto, Strom  
und Wasser und Reinigung der gemeinsam  
genutzten Flächen. Kostenloses Internet.

1. Obergeschoss  
Massstab: 1:100

# PROJEKT INTERIM

Zwischennutzungen und Leerstandsmanagement

Zwischennutzung  
Bernstrasse 53, 3400 Burgdorf

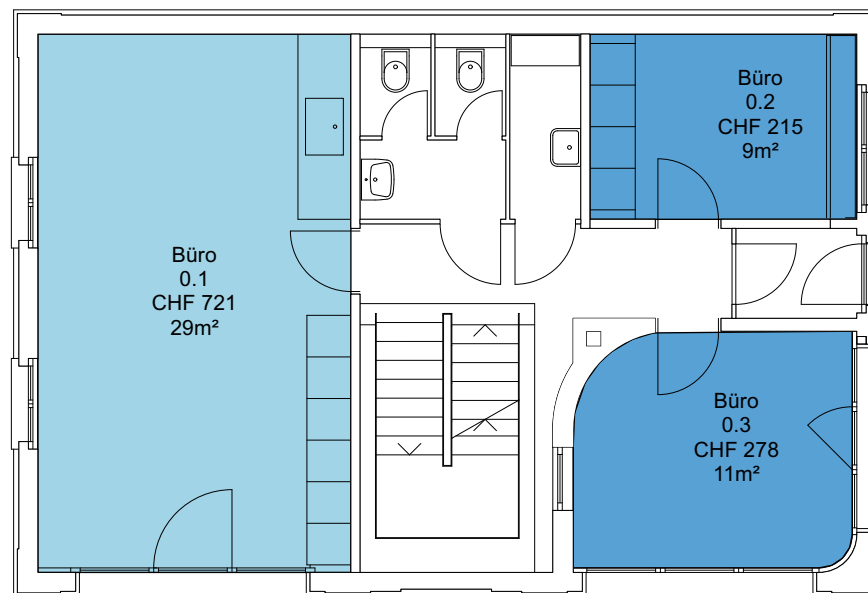

Die Preise verstehen sich pro Monat inklusive Nebenkosten Akonto, Strom und Wasser und Reinigung der gemeinsam genutzten Flächen. Kostenloses Internet.

Erdgeschoss  
Massstab: 1:100