


PROJEKT INTERIM

Zwischennutzungen und Leerstandsmanagement

Zwischennutzung
Forchstrasse 366, 8008 Zürich

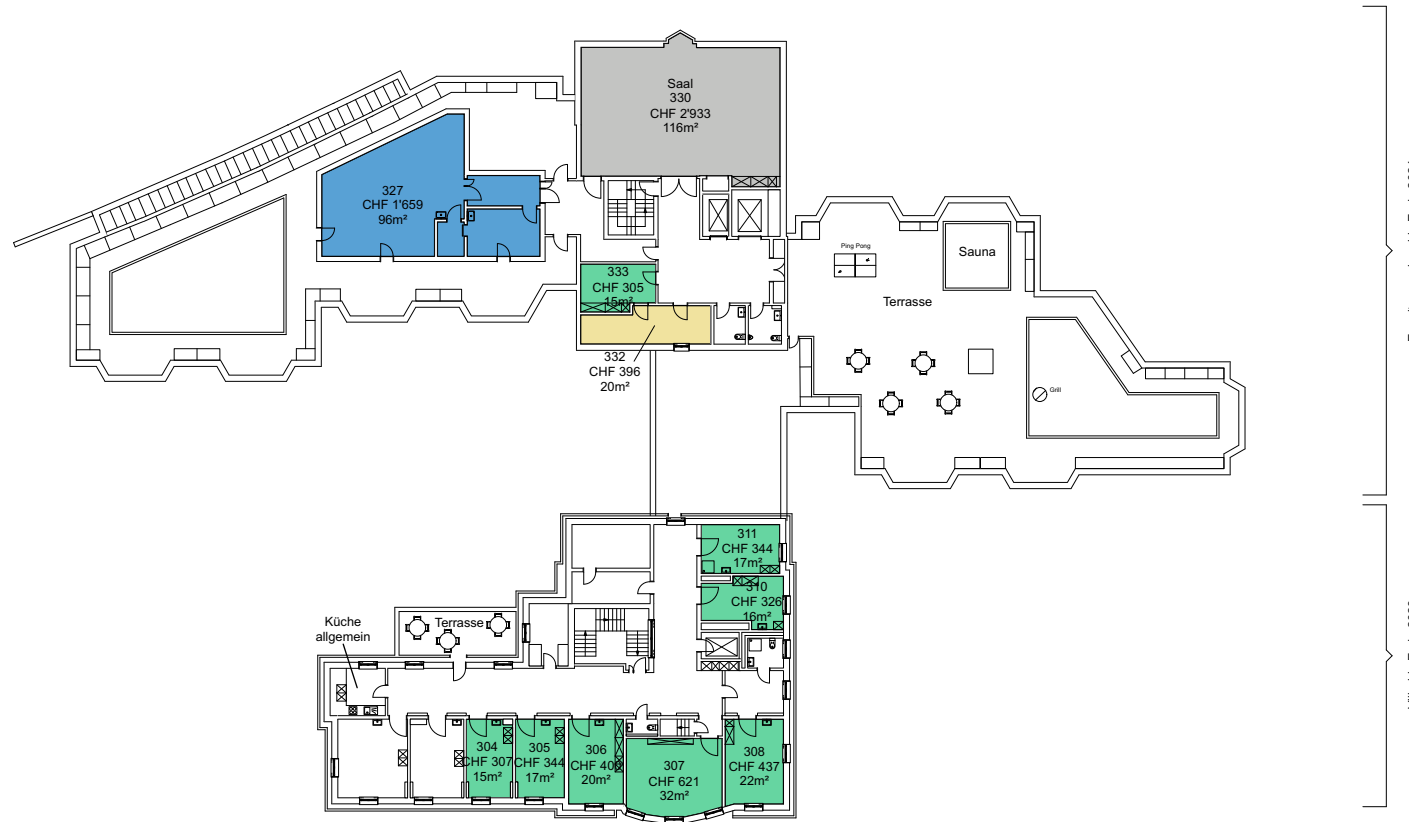

Die Preise verstehen sich pro Monat inklusive allen Heiz- und Nebenkosten, Strom und Wasser (Akonto), Müllentsorgung und Reinigung der gemeinsam genutzten Flächen.

Dachgeschoss
Massstab: 1:500

■ Büro ■ Zimmer
■ Lager ■ anderes

PROJEKT INTERIM

Zwischennutzungen und Leerstandsmanagement

Zwischennutzung
Forchstrasse 366, 8008 Zürich



Erweiterungsbau bis Ende 2024

Villa bis Ende 2023

Die Preise verstehen sich pro Monat inklusive allen Heiz- und Nebenkosten, Strom und Wasser (Akonto), Müllentsorgung und Reinigung der gemeinsam genutzten Flächen.


Obergeschoss
Masstab: 1:500

- Büro
- Zimmer
- Lager
- anderes

PROJEKT INTERIM

Zwischennutzungen und Leerstandsmanagement

Zwischennutzung
Forchstrasse 366, 8008 Zürich

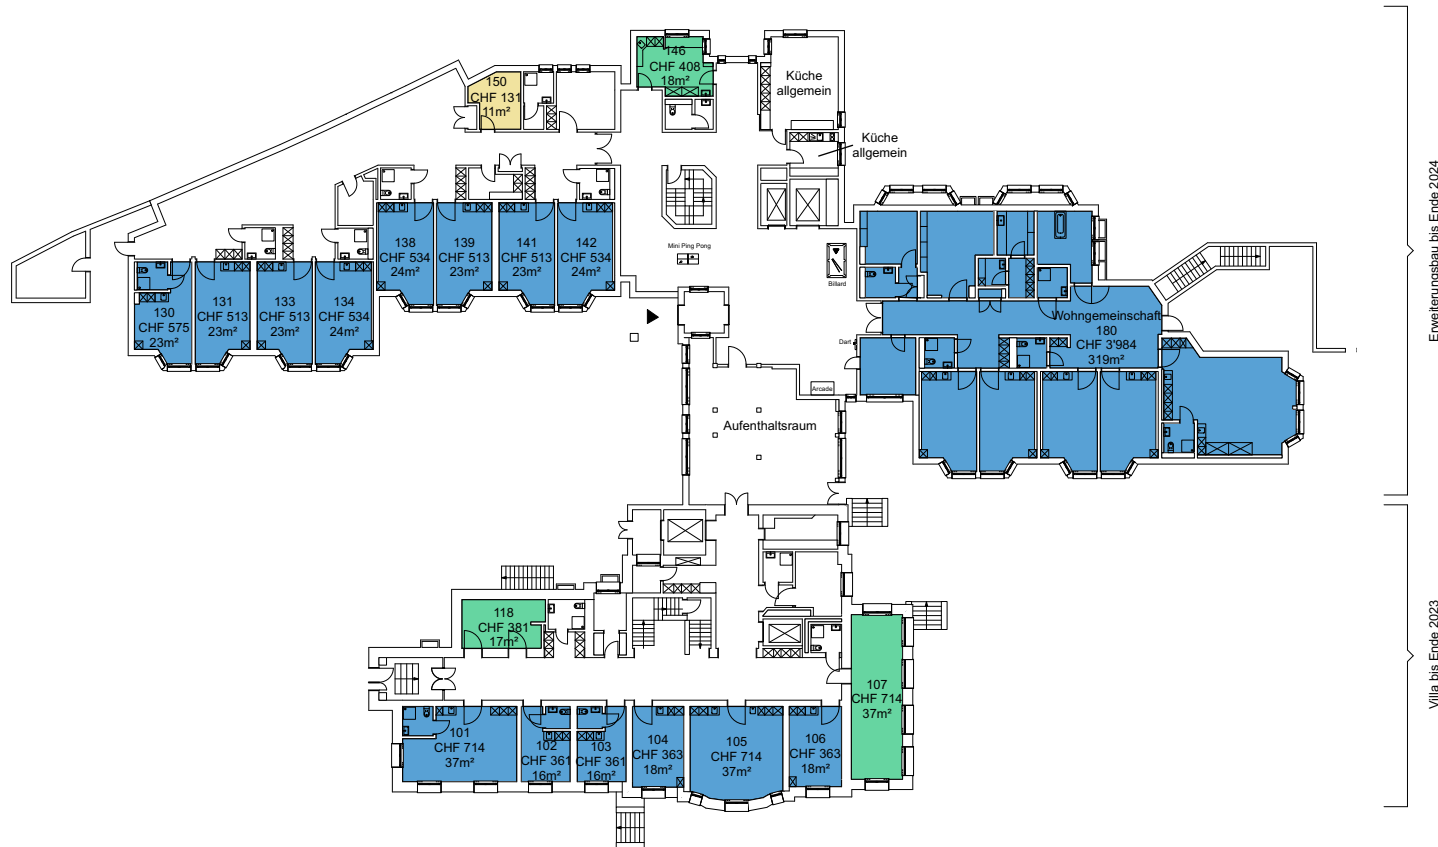

Die Preise verstehen sich pro Monat inklusive allen Heiz- und Nebenkosten, Strom und Wasser (Akonto), Müllentsorgung und Reinigung der gemeinsam genutzten Flächen.


Erdgeschoss
Masstab: 1:500

- Büro
- Zimmer
- Lager
- anderes

PROJEKT INTERIM

Zwischennutzungen und Leerstandsmanagement

Zwischennutzung
Forchstrasse 366, 8008 Zürich

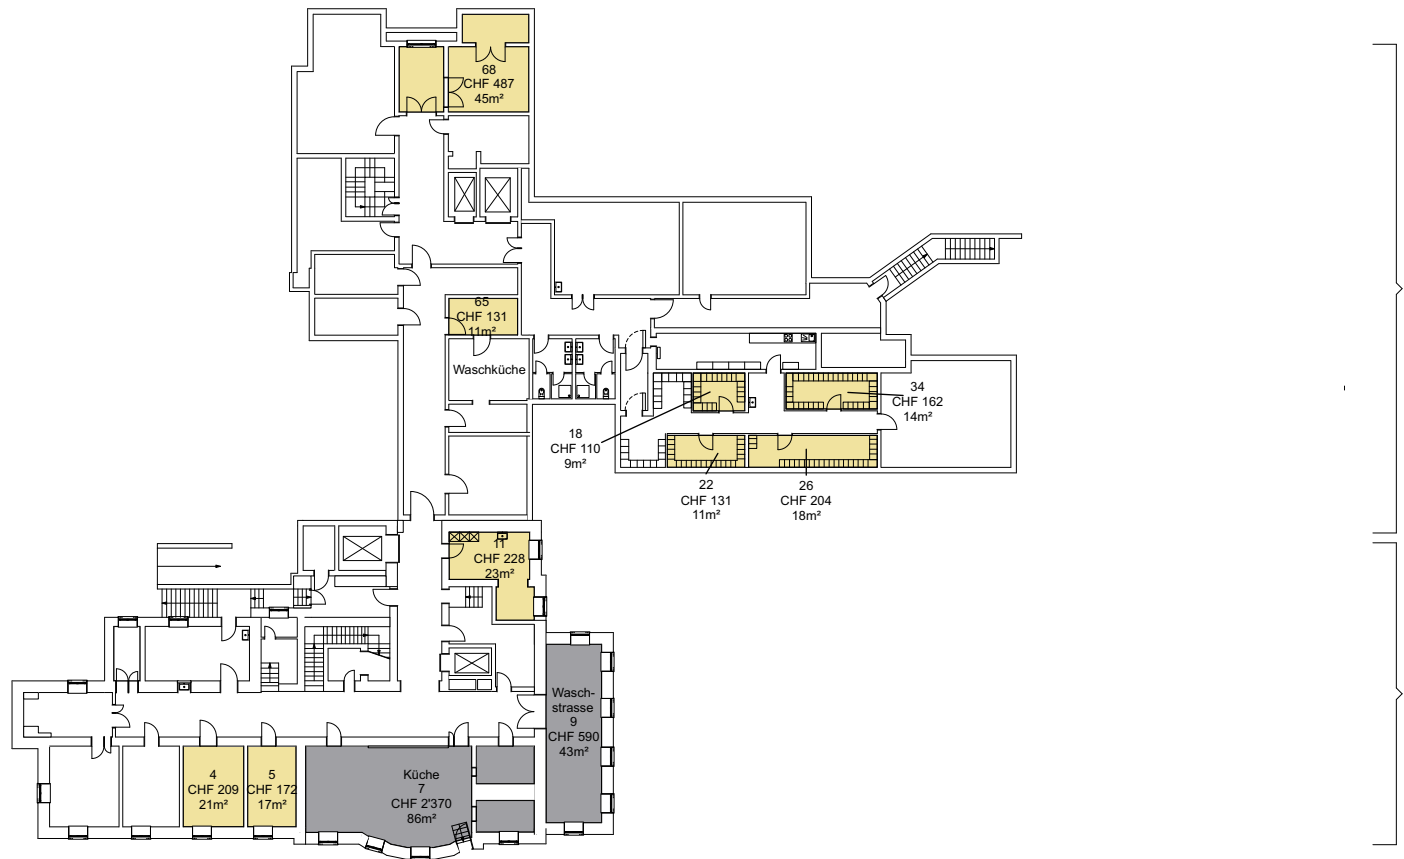

Die Preise verstehen sich pro Monat inklusive allen Heiz- und Nebenkosten, Strom und Wasser (Akonto), Müllentsorgung und Reinigung der gemeinsam genutzten Flächen.



Untergeschoss
Masstab: 1:500

■ Büro ■ Zimmer
■ Lager ■ anderes

PROJEKT INTERIM

Zwischennutzungen und Leerstandsmanagement

Zwischennutzung
Forchstrasse 366, 8008 Zürich

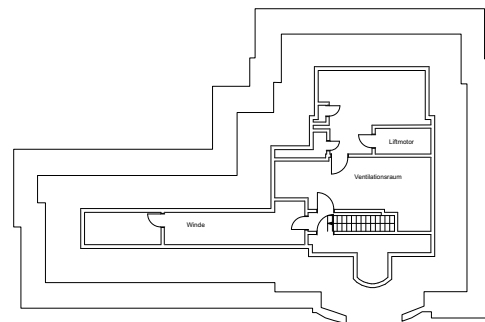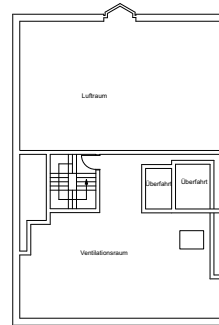

Die Preise verstehen sich pro Monat inklusive allen Heiz- und Nebenkosten, Strom und Wasser (Akonto), Müllentsorgung und Reinigung der gemeinsam genutzten Flächen.

Installationsgeschoss
Massstab: 1:500