


# PROJEKT INTERIM

Zwischennutzungen und Leerstandsmanagement

Zwischennutzung  
Bollwerk 15, 3011 Bern

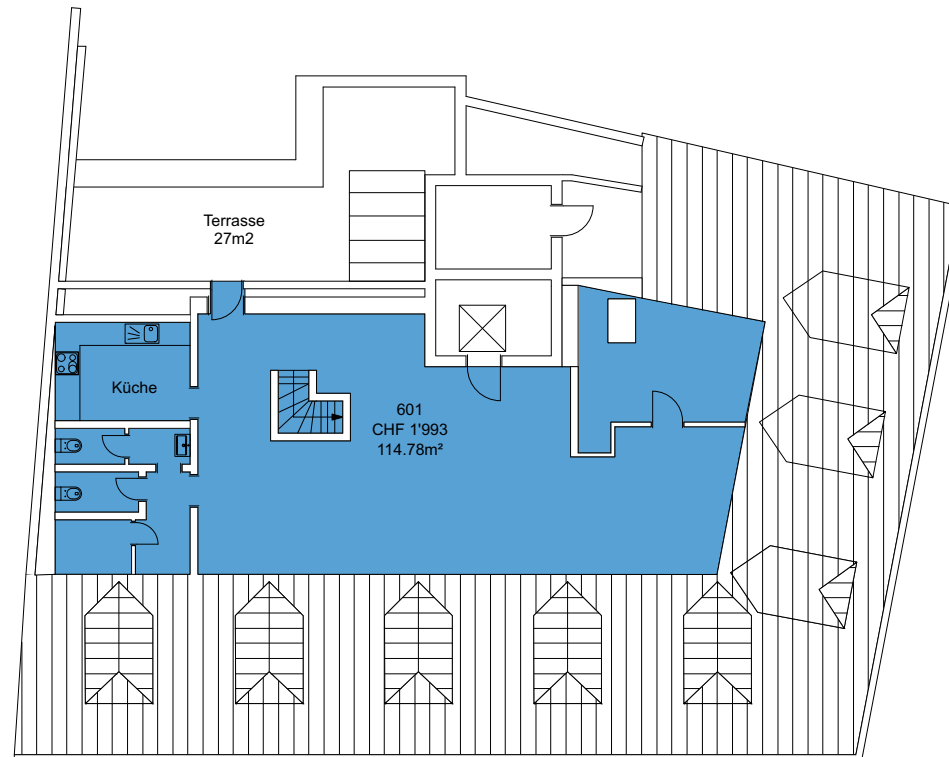


Die Preise verstehen sich pro Monat inklusive allen Heiz- und Nebenkosten, Strom und Wasser (Akonto), Müllentsorgung und Reinigung der gemeinsam genutzten Flächen. Kostenloses Internet.

6. Obergeschoss  
Masstab: 1:200

# PROJEKT INTERIM

Zwischennutzungen und Leerstandsmanagement

Zwischennutzung  
Bollwerk 15, 3011 Bern

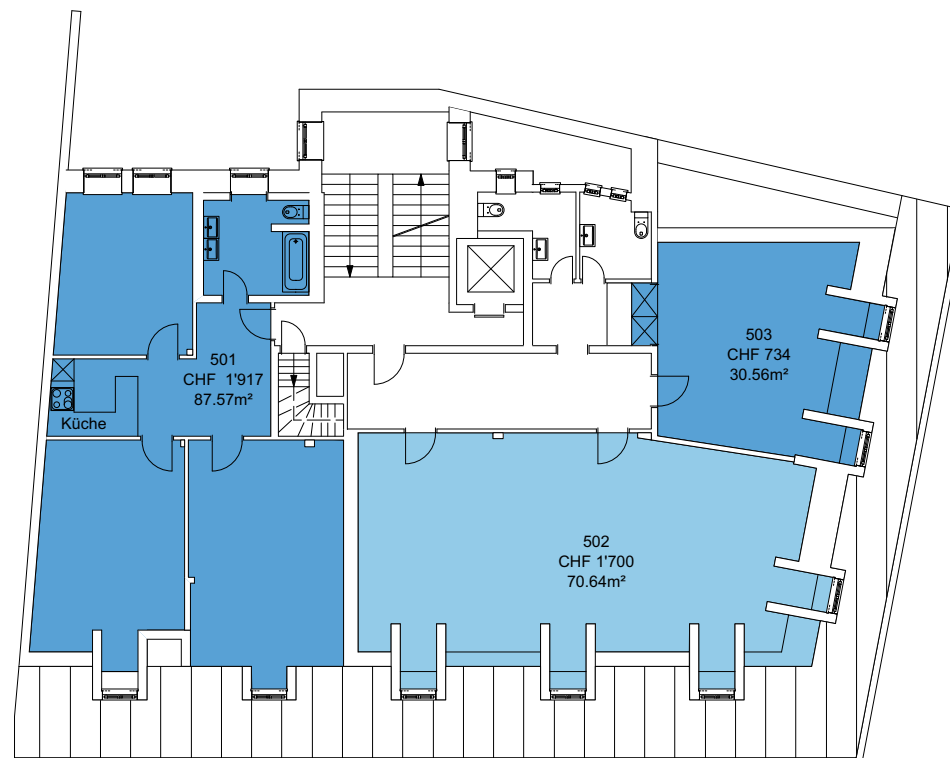


Die Preise verstehen sich pro Monat inklusive allen Heiz- und Nebenkosten, Strom und Wasser (Akonto), Müllentsorgung und Reinigung der gemeinsam genutzten Flächen. Kostenloses Internet.

5. Obergeschoss  
Massstab: 1:200

# PROJEKT INTERIM

Zwischennutzungen und Leerstandsmanagement

Zwischennutzung  
Bollwerk 15, 3011 Bern

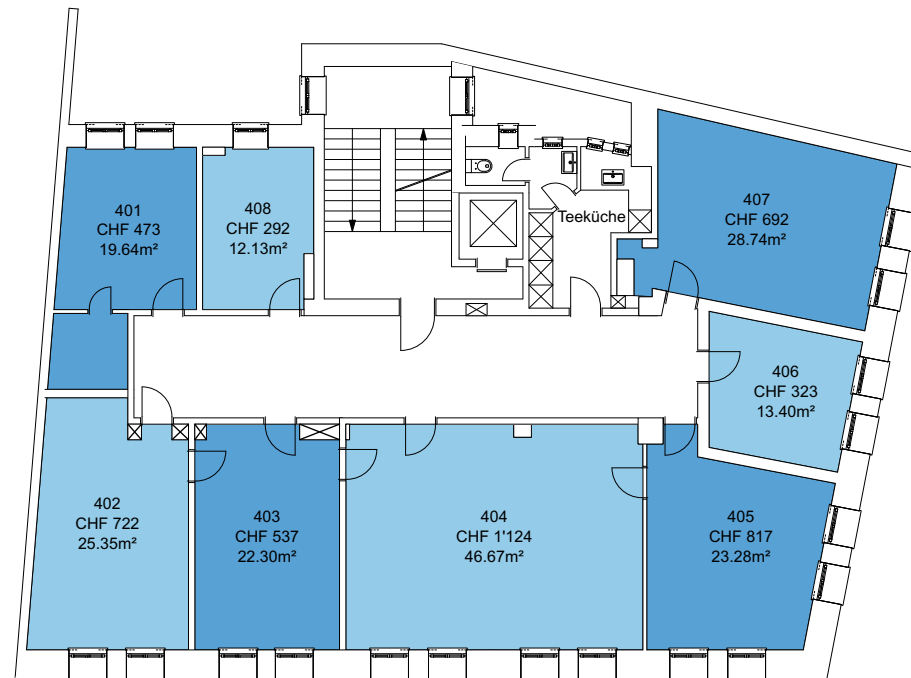


Die Preise verstehen sich pro Monat inklusive allen Heiz- und Nebenkosten, Strom und Wasser (Akonto), Müllentsorgung und Reinigung der gemeinsam genutzten Flächen. Kostenloses Internet.

4. Obergeschoss  
Massstab: 1:200

# PROJEKT INTERIM

Zwischennutzungen und Leerstandsmanagement

Zwischennutzung  
Bollwerk 15, 3011 Bern

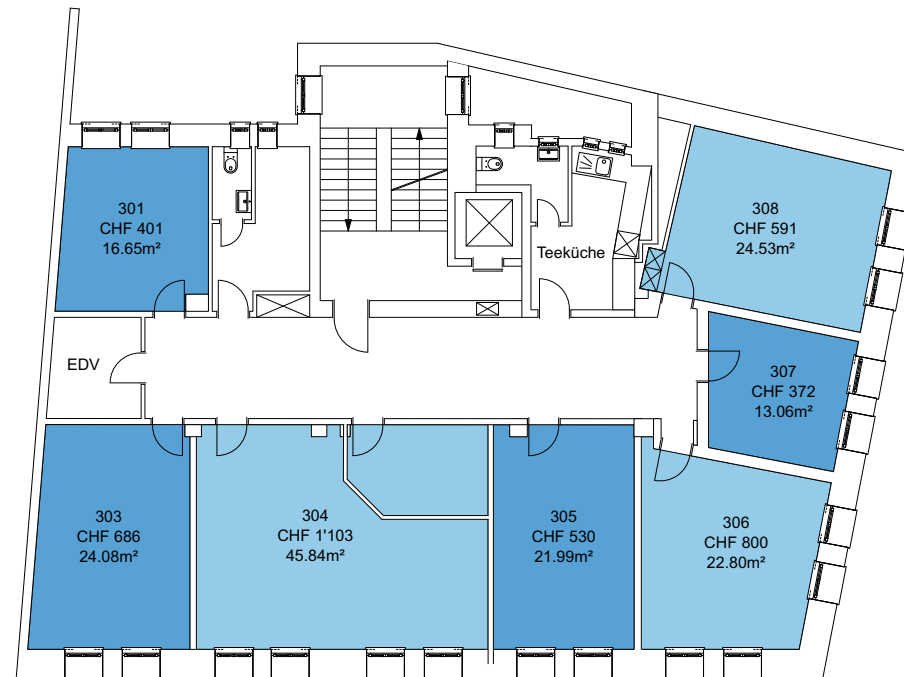


Die Preise verstehen sich pro Monat inklusive allen Heiz- und Nebenkosten, Strom und Wasser (Akonto), Müllentsorgung und Reinigung der gemeinsam genutzten Flächen. Kostenloses Internet.

3. Obergeschoss  
Masstab: 1:200

# PROJEKT INTERIM

Zwischennutzungen und Leerstandsmanagement

Zwischennutzung  
Bollwerk 15, 3011 Bern

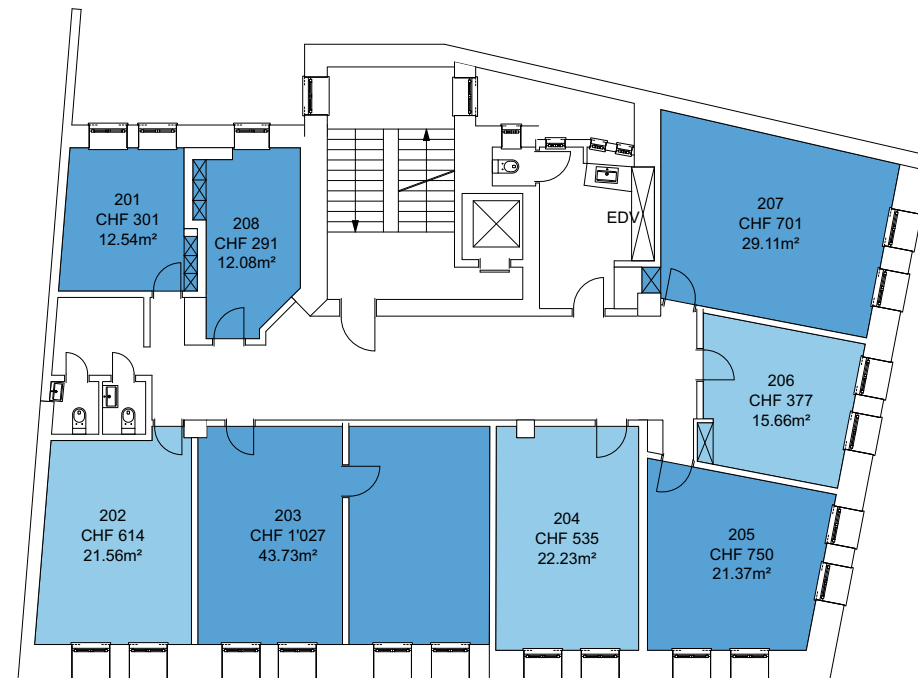


Die Preise verstehen sich pro Monat inklusive allen Heiz- und Nebenkosten, Strom und Wasser (Akonto), Müllentsorgung und Reinigung der gemeinsam genutzten Flächen. Kostenloses Internet.

2. Obergeschoss  
Massstab: 1:200

# PROJEKT INTERIM

Zwischennutzungen und Leerstandsmanagement

Zwischennutzung  
Bollwerk 15, 3011 Bern

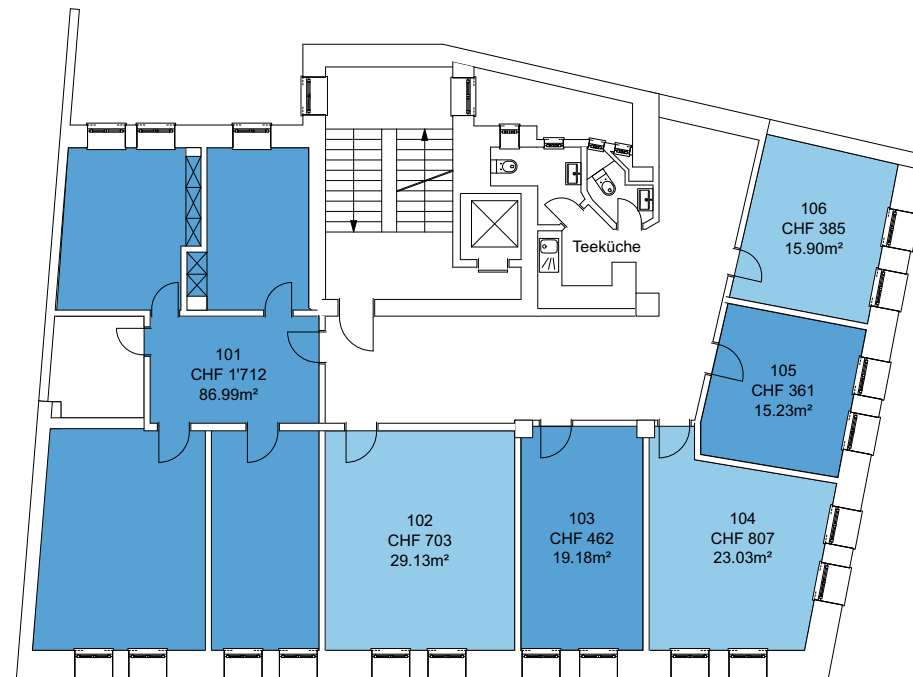

Die Preise verstehen sich pro Monat inklusive allen Heiz- und Nebenkosten, Strom und Wasser (Akonto), Müllentsorgung und Reinigung der gemeinsam genutzten Flächen. Kostenloses Internet.

1. Obergeschoss  
Masstab: 1:200