



Die Preise verstehen sich pro Monat inklusive allen Nebenkosten, Strom und Wasser, Müllentsorgung und Reinigung der gemeinsam genutzten Flächen.
Internet zu einem einmaligen Aufpreis möglich.

5. Obergeschoss
Massstab: 1:200

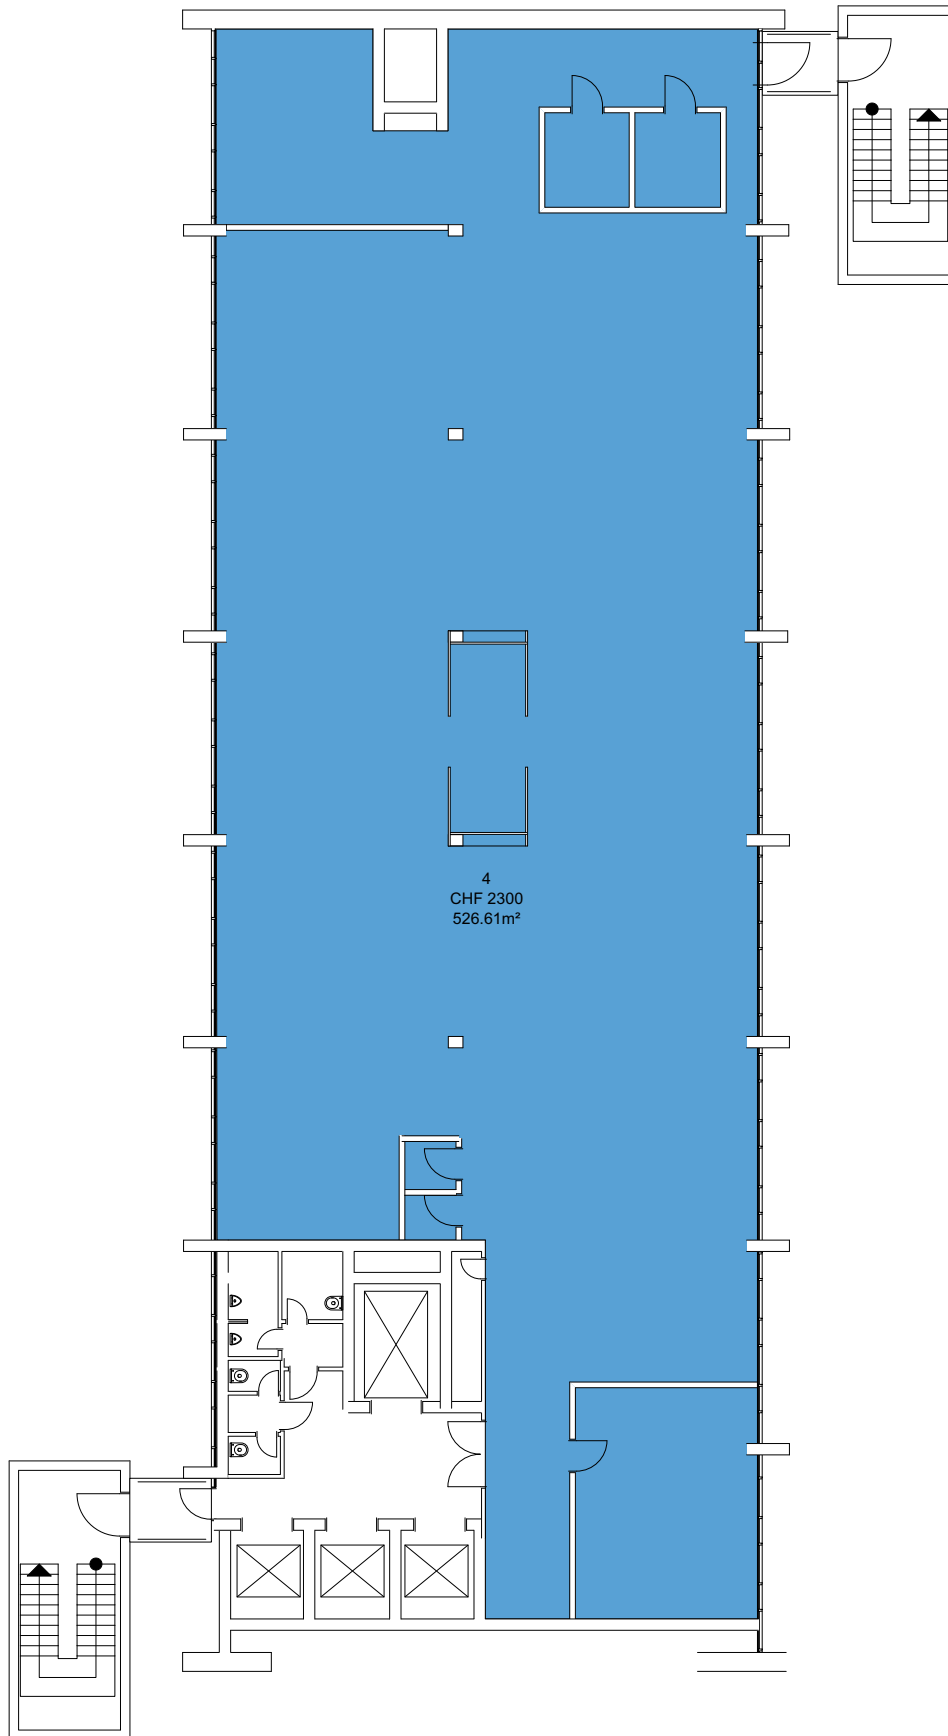


Die Preise verstehen sich pro Monat inklusive allen Nebenkosten, Strom und Wasser, Müllentsorgung und Reinigung der gemeinsam genutzten Flächen.
Internet zu einem einmaligen Aufpreis möglich.

4. Obergeschoss
Massstab: 1:200

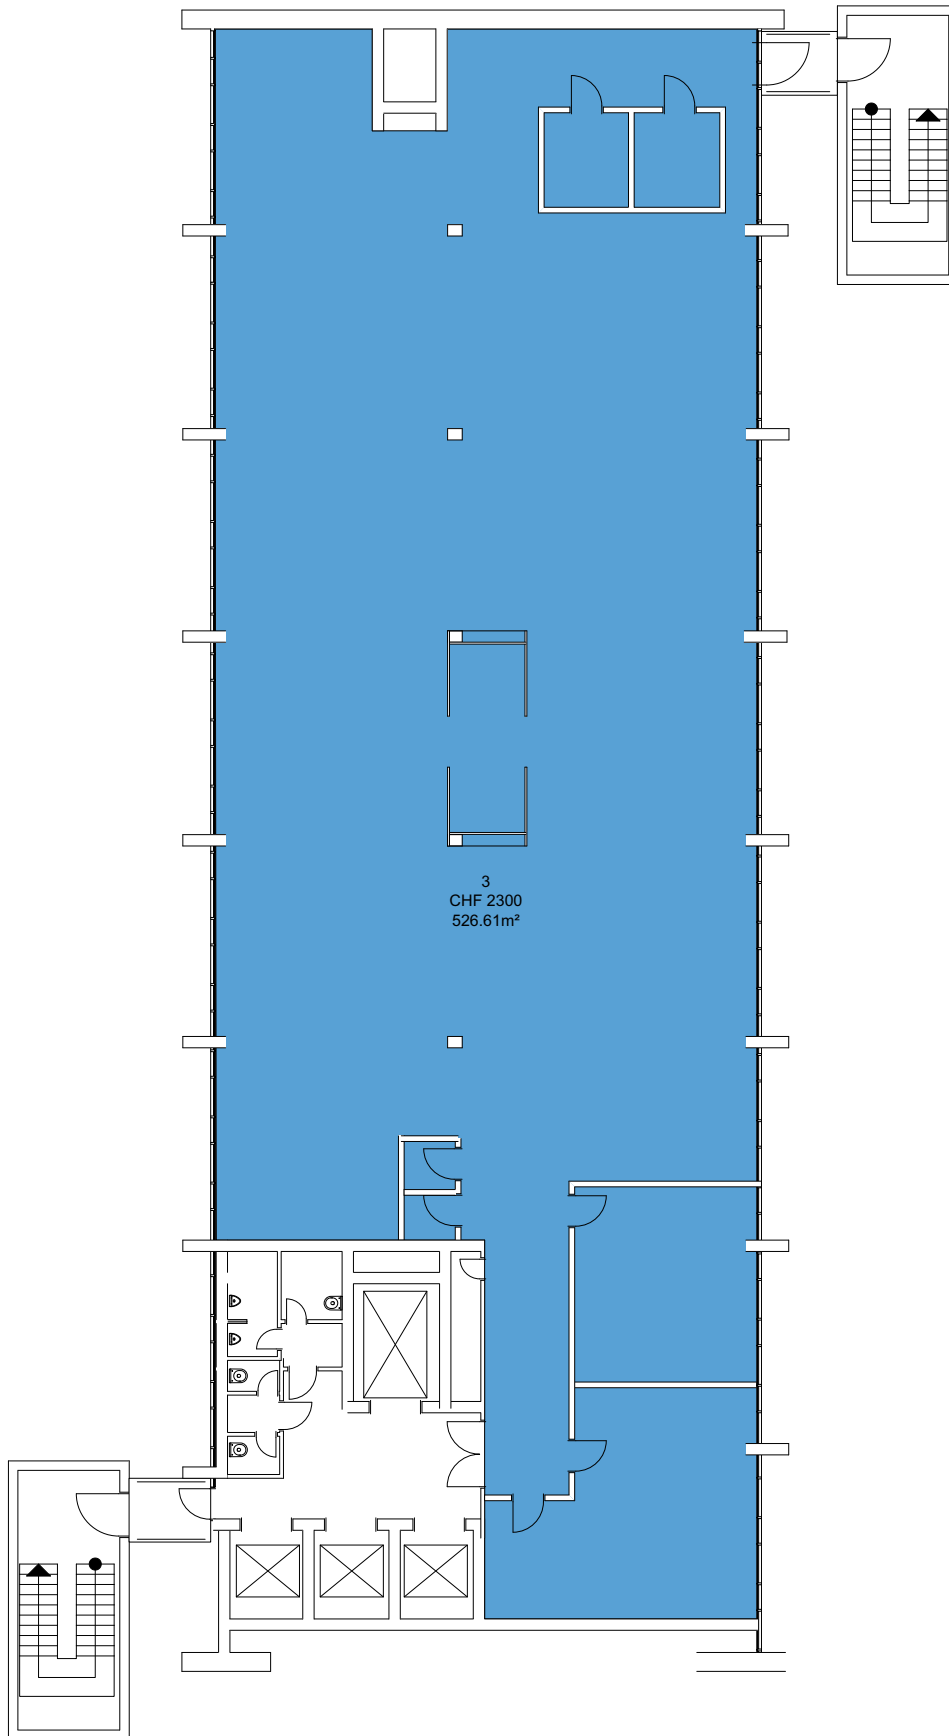


Die Preise verstehen sich pro Monat inklusive allen Nebenkosten, Strom und Wasser, Müllentsorgung und Reinigung der gemeinsam genutzten Flächen.
Internet zu einem einmaligen Aufpreis möglich.

3. Obergeschoss
Massstab: 1:200

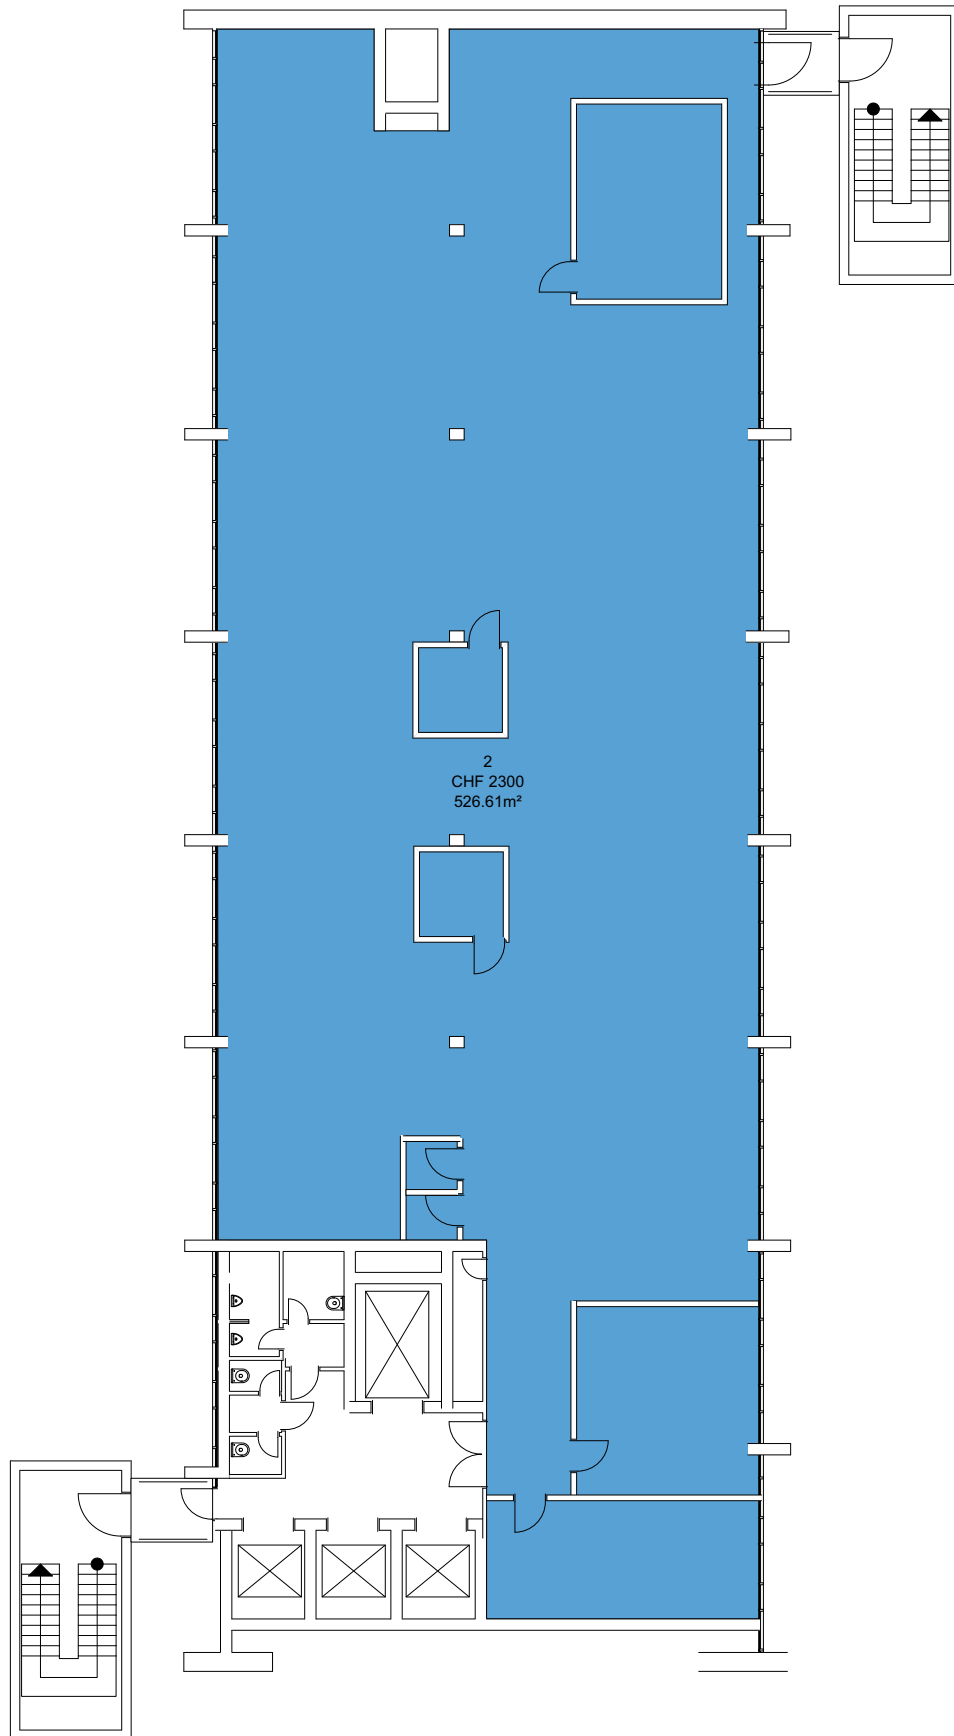

Die Preise verstehen sich pro Monat inklusive allen Nebenkosten, Strom und Wasser, Müllentsorgung und Reinigung der gemeinsam genutzten Flächen.
Internet zu einem einmaligen Aufpreis möglich.

2. Obergeschoss
Massstab: 1:200

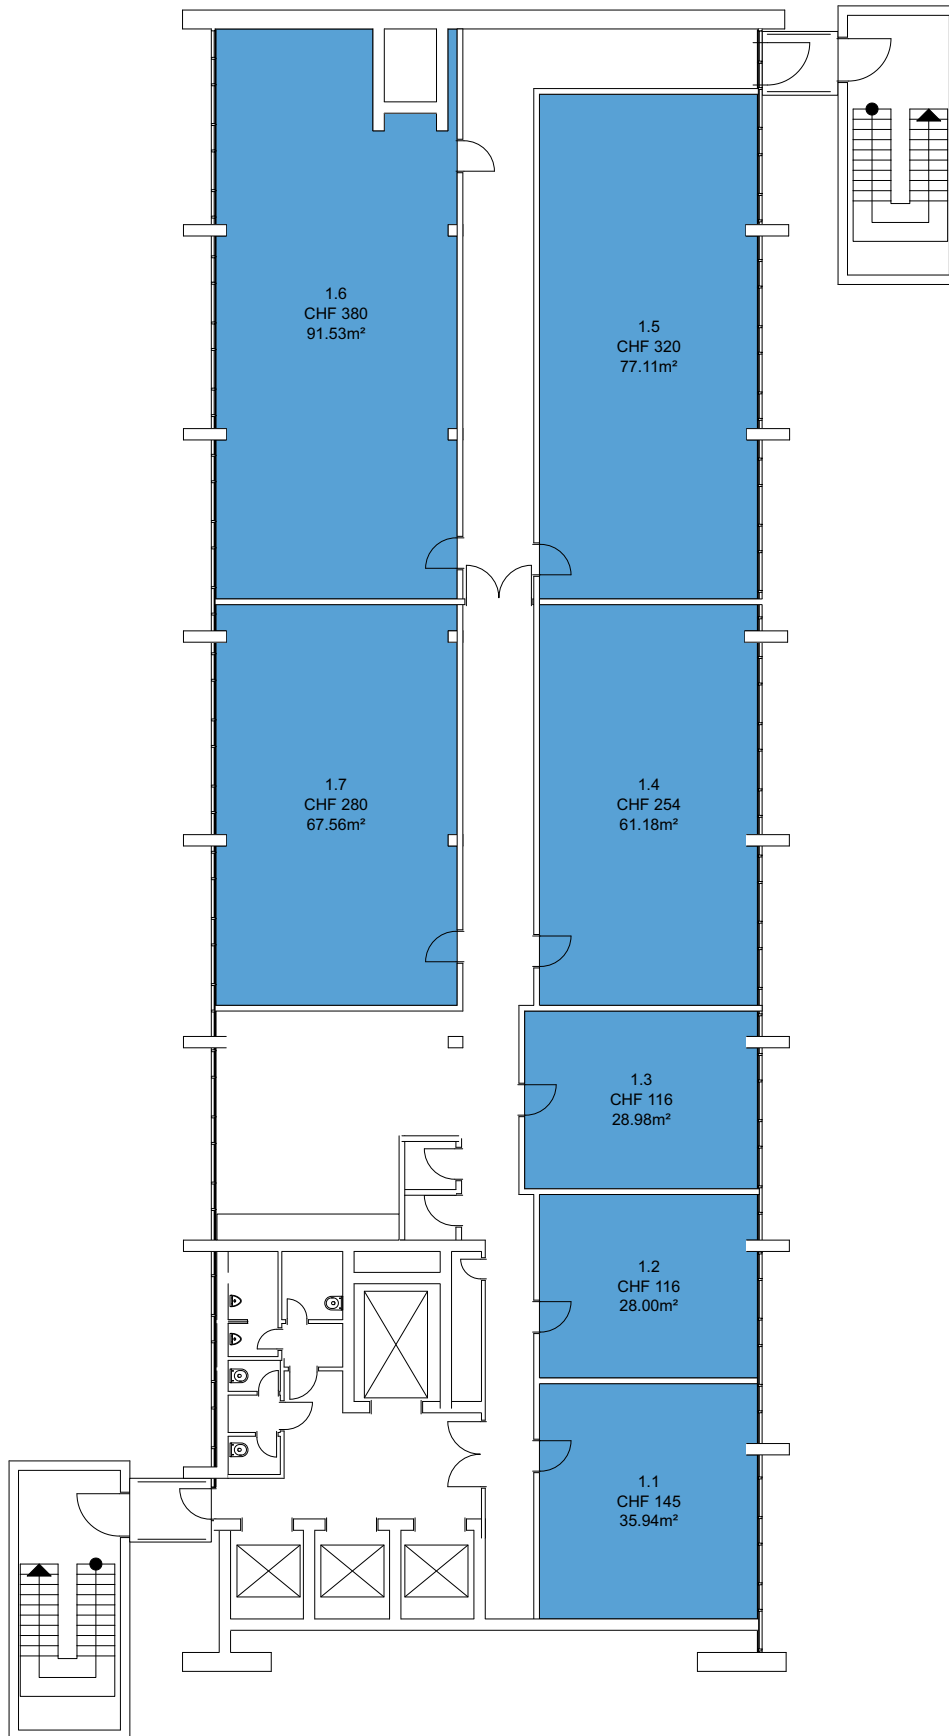

Die Preise verstehen sich pro Monat inklusive allen Nebenkosten, Strom und Wasser, Müllentsorgung und Reinigung der gemeinsam genutzten Flächen.
Internet zu einem einmaligen Aufpreis möglich.

1. Obergeschoss
Massstab: 1:200



Die Preise verstehen sich pro Monat inklusive allen Nebenkosten, Strom und Wasser, Müllentsorgung und Reinigung der gemeinsam genutzten Flächen.
Internet zu einem einmaligen Aufpreis möglich.

Erdgeschoss
Masstab: 1:200