


PROJEKT INTERIM

Zwischennutzungen und Leerstandsmanagement

Zwischennutzung
Niederdorfstrasse 37, 8001 Zürich

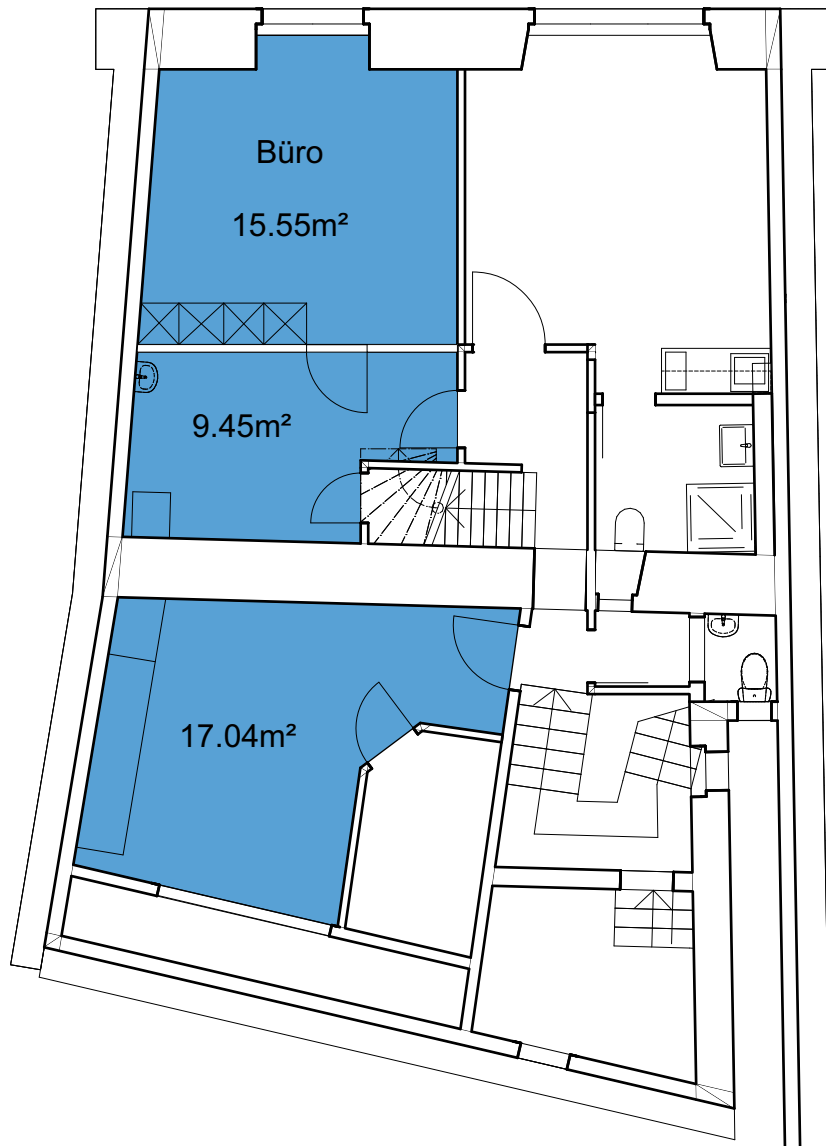


1. Obergeschoss
Massstab: 1:100

PROJEKT INTERIM

Zwischennutzungen und Leerstandsmanagement

Zwischennutzung
Niederdorfstrasse 37, 8001 Zürich

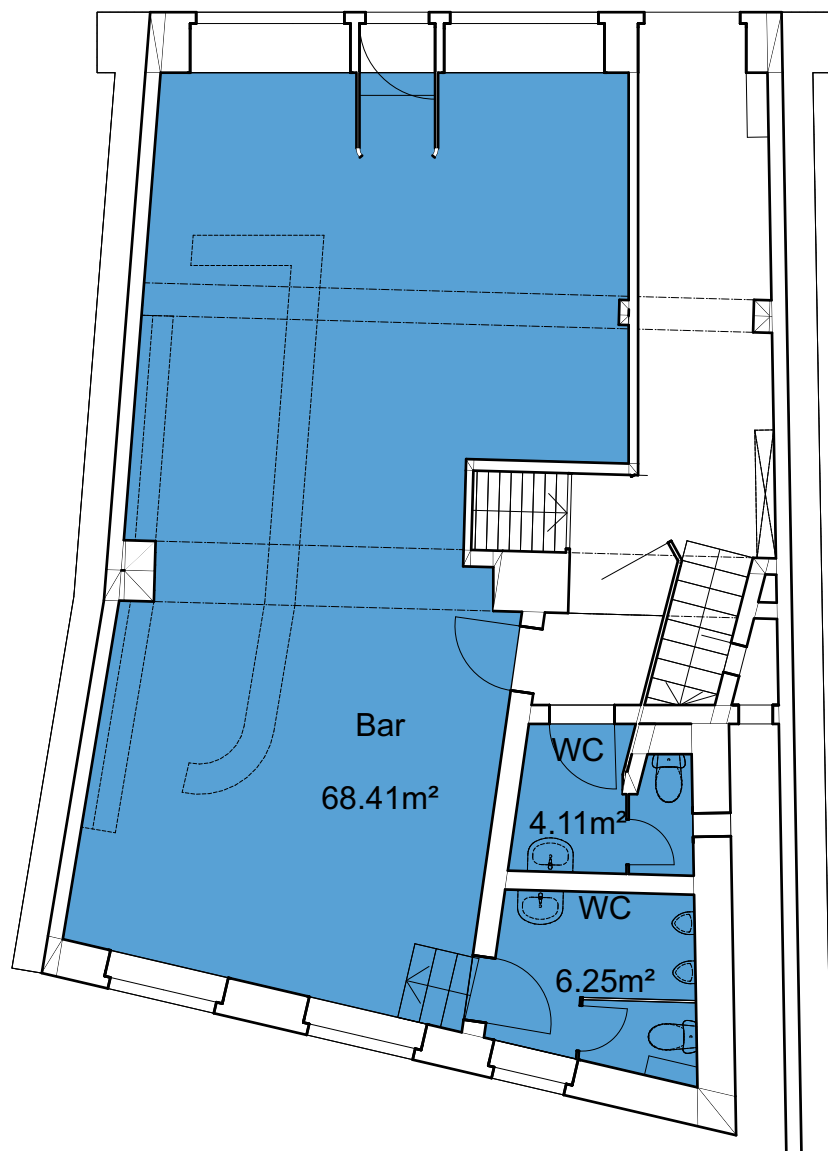


Erdgeschoss
Massstab: 1:100

PROJEKT INTERIM

Zwischennutzungen und Leerstandsmanagement

Zwischennutzung
Niederdorfstrasse 37, 8001 Zürich

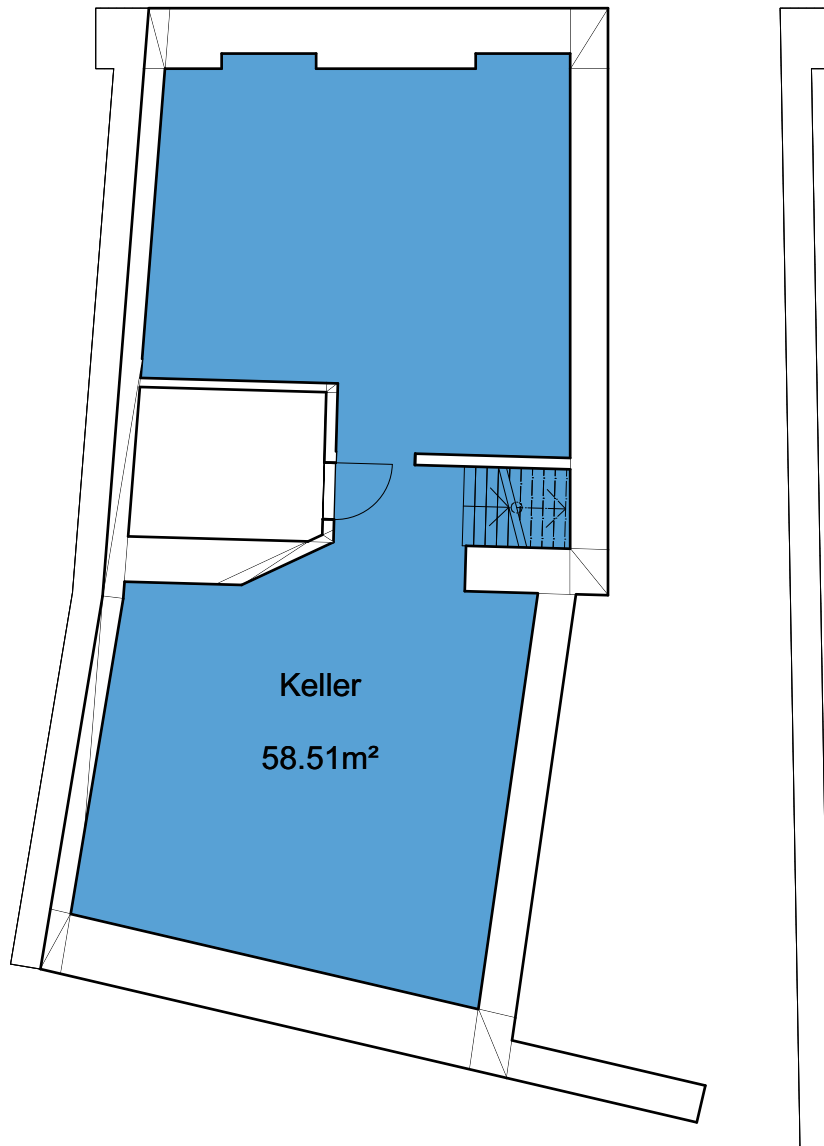

1. Untergeschoss
Massstab: 1:100