


# PROJEKT INTERIM

Zwischennutzungen und Leerstandsmanagement

Zwischennutzung  
Dornacherstrasse 270, 4053 Basel

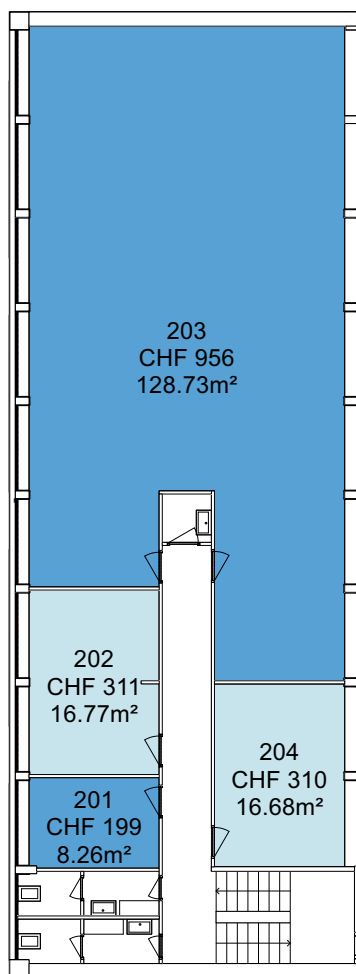

Die Preise verstehen sich pro Monat inklusive:


- allen Heiz- und Nebenkosten (akonto)
- Reinigung der gemeinsam genutzten Flächen
- Internet
- Mietkaution

2. Obergeschoss  
Massstab: 1:200

# PROJEKT INTERIM

Zwischennutzungen und Leerstandsmanagement

Zwischennutzung  
Dornacherstrasse 270, 4053 Basel

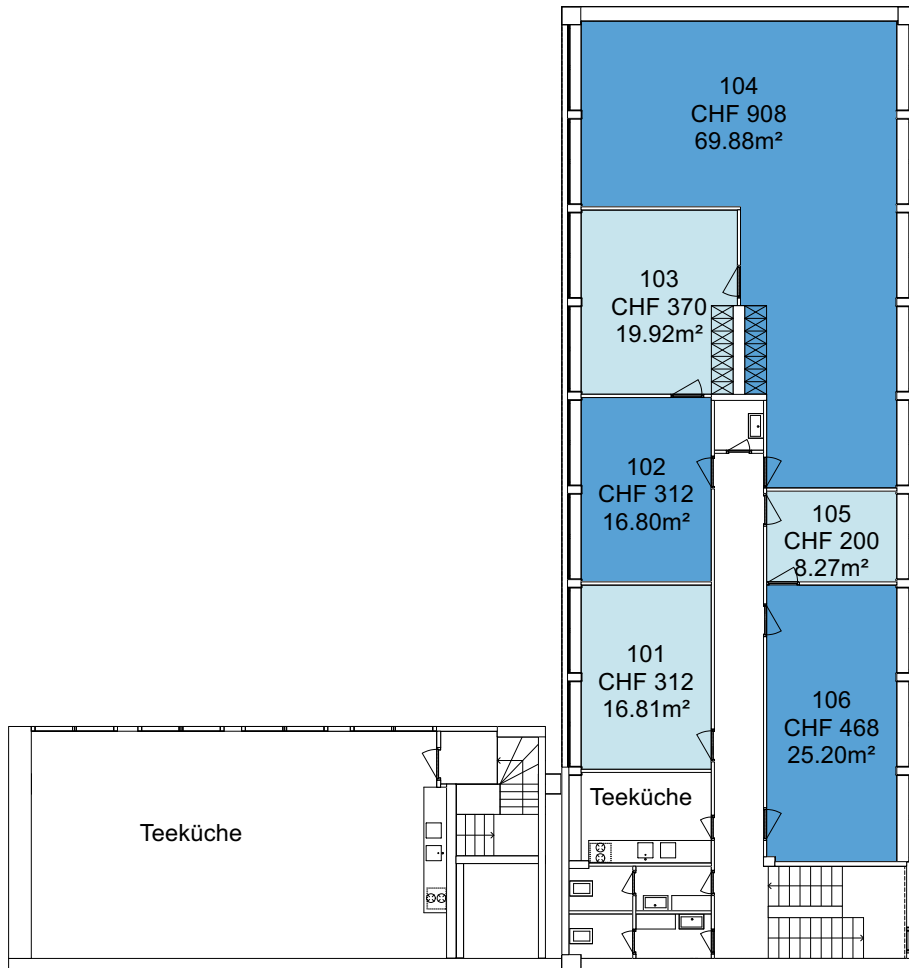

Die Preise verstehen sich pro Monat inklusive:


- allen Heiz- und Nebenkosten (akonto)
- Reinigung der gemeinsam genutzten Flächen
- Internet
- Mietkaution

1. Obergeschoss  
Massstab: 1:200

# PROJEKT INTERIM

Zwischennutzungen und Leerstandsmanagement

Zwischennutzung  
Dornacherstrasse 270, 4053 Basel

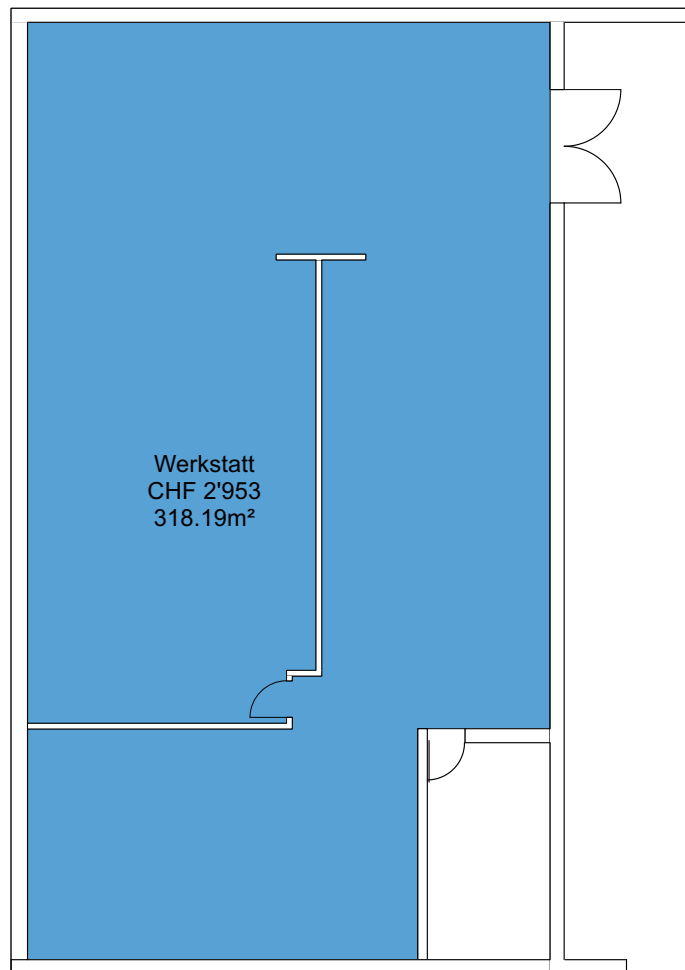

Die Preise verstehen sich pro Monat inklusive:


- allen Heiz- und Nebenkosten (akonto)
- Reinigung der gemeinsam genutzten Flächen
- Internet
- Mietkaution

Werkstatt Erdgeschoss  
Massstab: 1:200

# PROJEKT INTERIM

Zwischennutzungen und Leerstandsmanagement

Zwischennutzung  
Dornacherstrasse 270, 4053 Basel

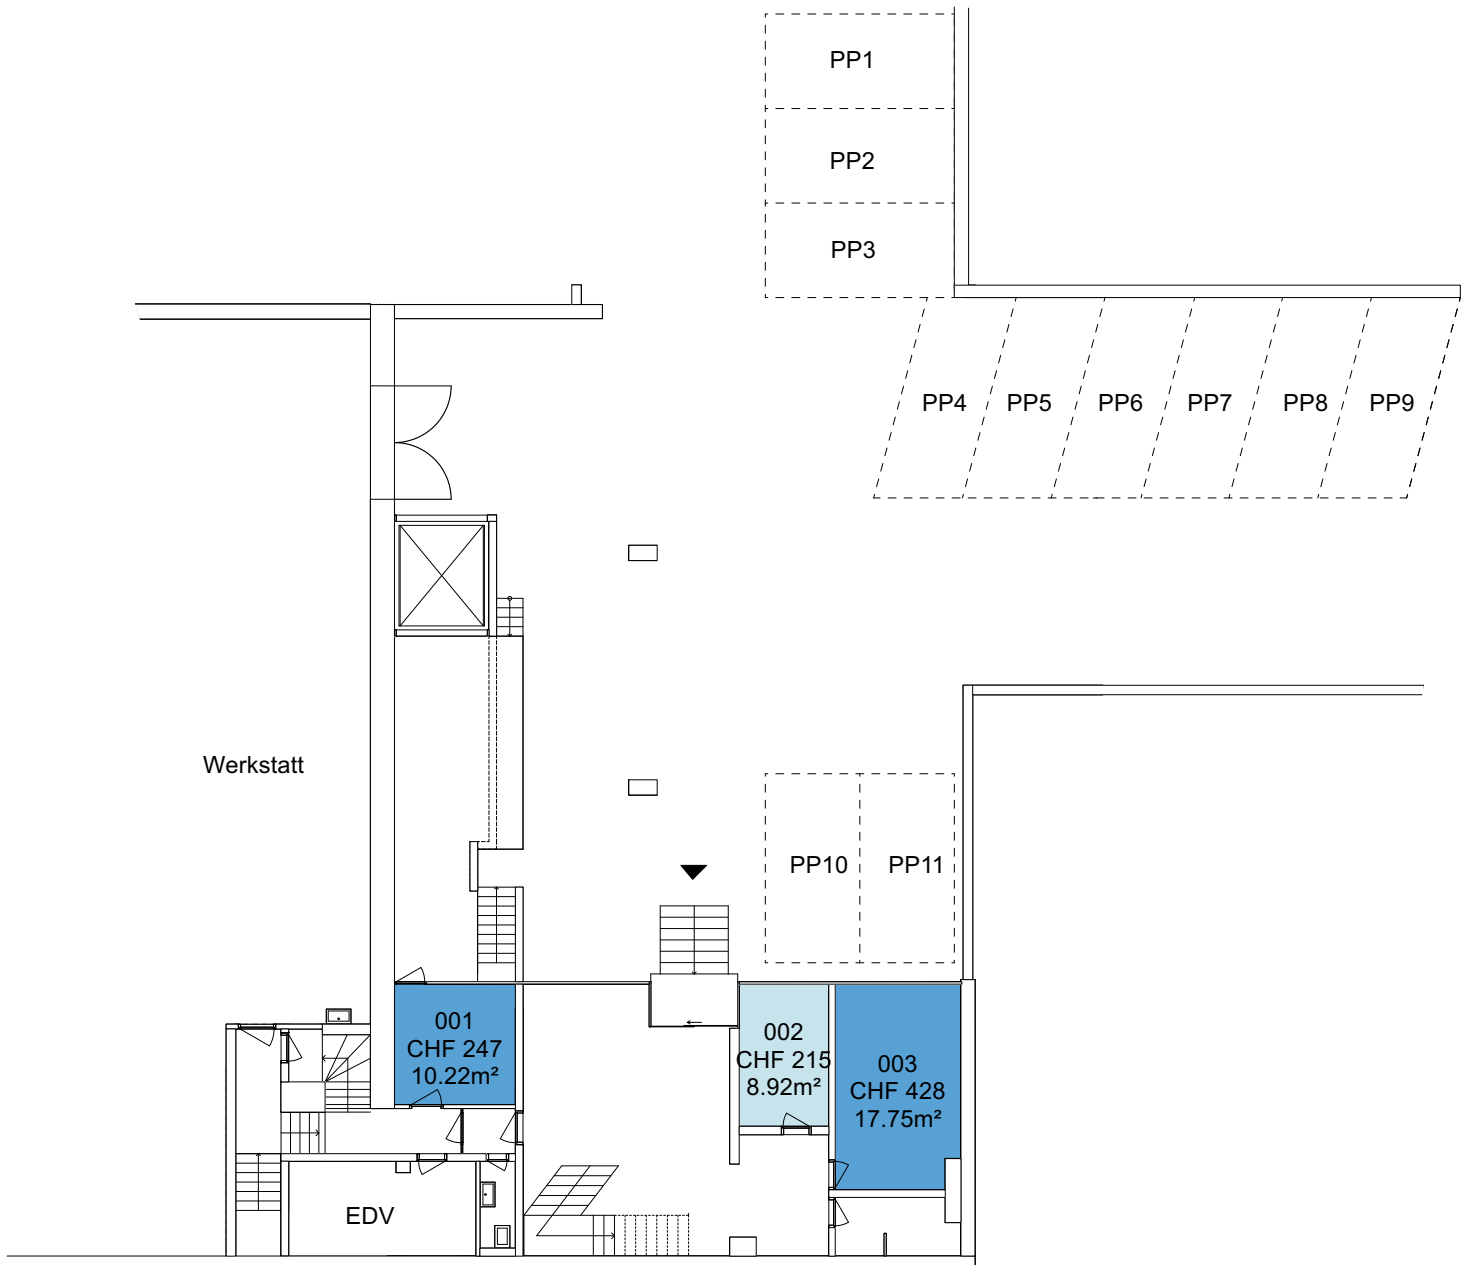

Die Preise verstehen sich pro Monat inklusive:

- allen Heiz- und Nebenkosten (akonto)
- Reinigung der gemeinsam genutzten Flächen
- Internet
- Mietkaution


CHF 50.- pro Parkplatz

Erdgeschoss  
Massstab: 1:200

# PROJEKT INTERIM

Zwischennutzungen und Leerstandsmanagement

Zwischennutzung  
Dornacherstrasse 270, 4053 Basel

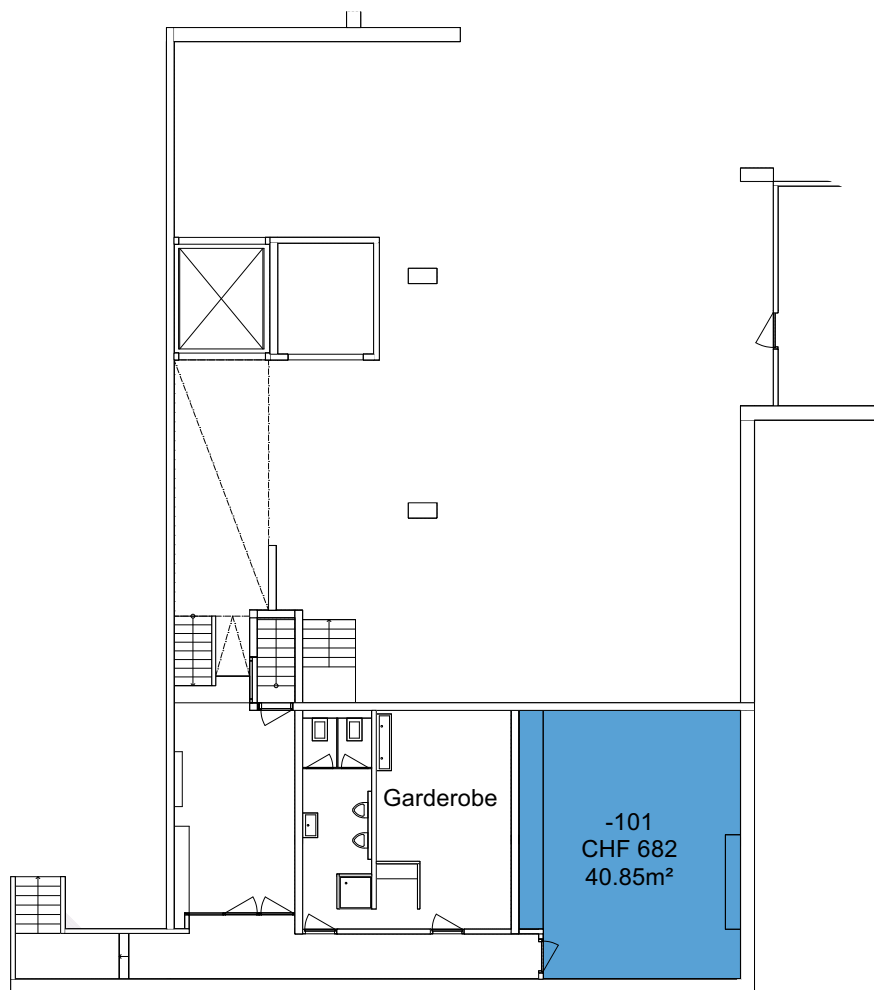

Die Preise verstehen sich pro Monat inklusive:

- allen Heiz- und Nebenkosten (akonto)
- Reinigung der gemeinsam genutzten Flächen
- Internet
- Mietkaution

Untergeschoss  
Massstab: 1:200