


PROJEKT INTERIM

Zwischennutzungen und Leerstandsmanagement

Zwischennutzung
Tödistrasse 17, 8002 Zürich

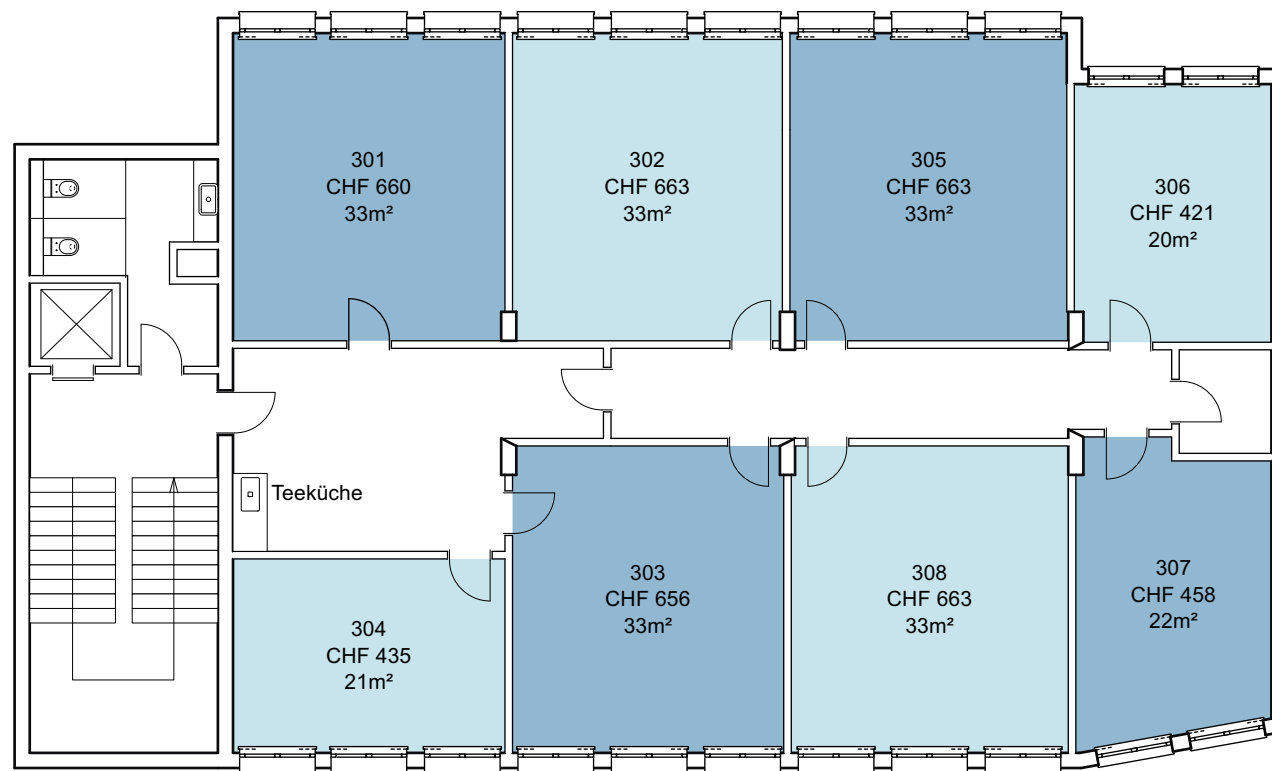

Die Preise verstehen sich pro Monat inklusive:



- allen Heiz- und Nebenkosten (akonto)
- Reinigung der gemeinsam genutzten Flächen
- Internet
- Mietkaution

3. Obergeschoss
Massstab: 1:150

PROJEKT INTERIM

Zwischennutzungen und Leerstandsmanagement

Zwischennutzung
Tödistrasse 17, 8002 Zürich

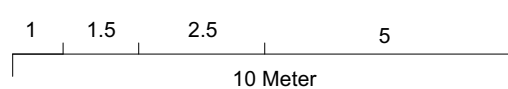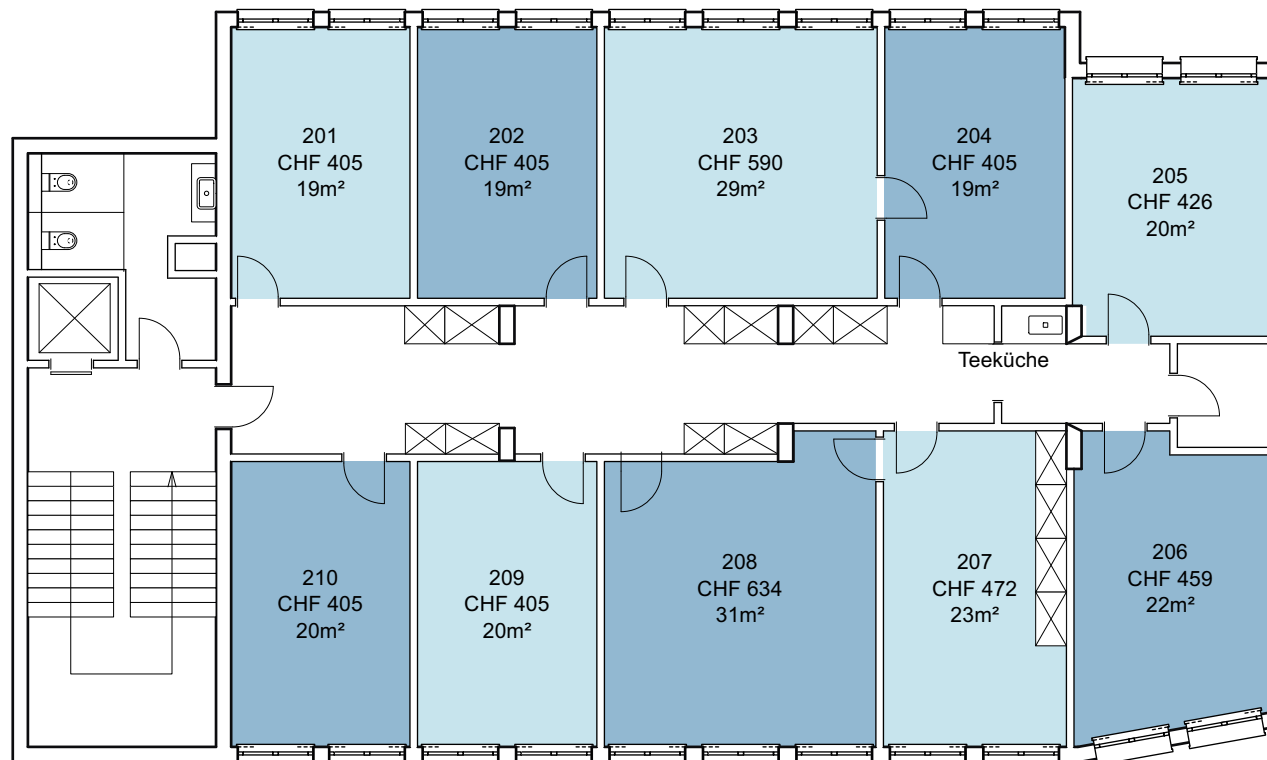

Die Preise verstehen sich pro Monat inklusive:



- allen Heiz- und Nebenkosten (akonto)
- Reinigung der gemeinsam genutzten Flächen
- Internet
- Mietkaution

2 Obergeschoss
Massstab: 1:150

PROJEKT INTERIM

Zwischennutzungen und Leerstandsmanagement

Zwischennutzung
Tödistrasse 17, 8002 Zürich

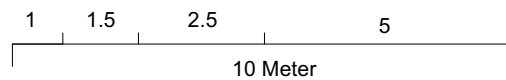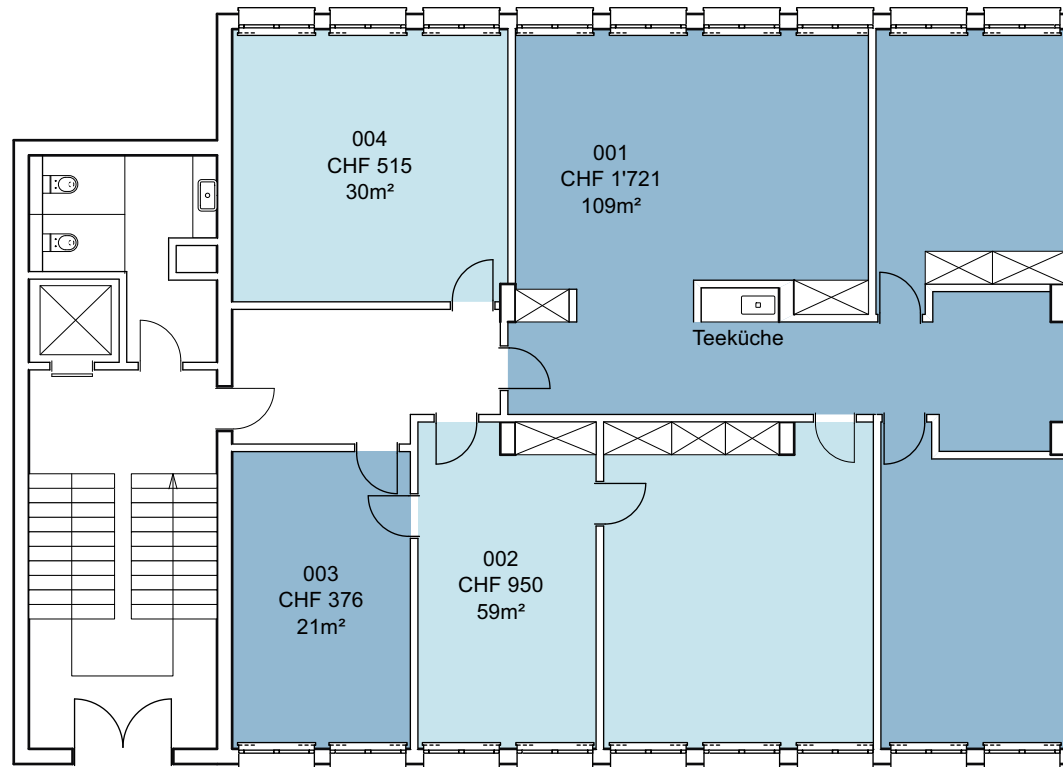

Die Preise verstehen sich pro Monat inklusive:

- allen Heiz- und Nebenkosten (akonto)
- Reinigung der gemeinsam genutzten Flächen
- Internet
- Mietkaution

Erdgeschoss
Massstab: 1:150