


PROJEKT INTERIM

Zwischennutzungen und Leerstandsmanagement

Zwischennutzung
Mandachstrasse 50/52, 8155 Niederhasli

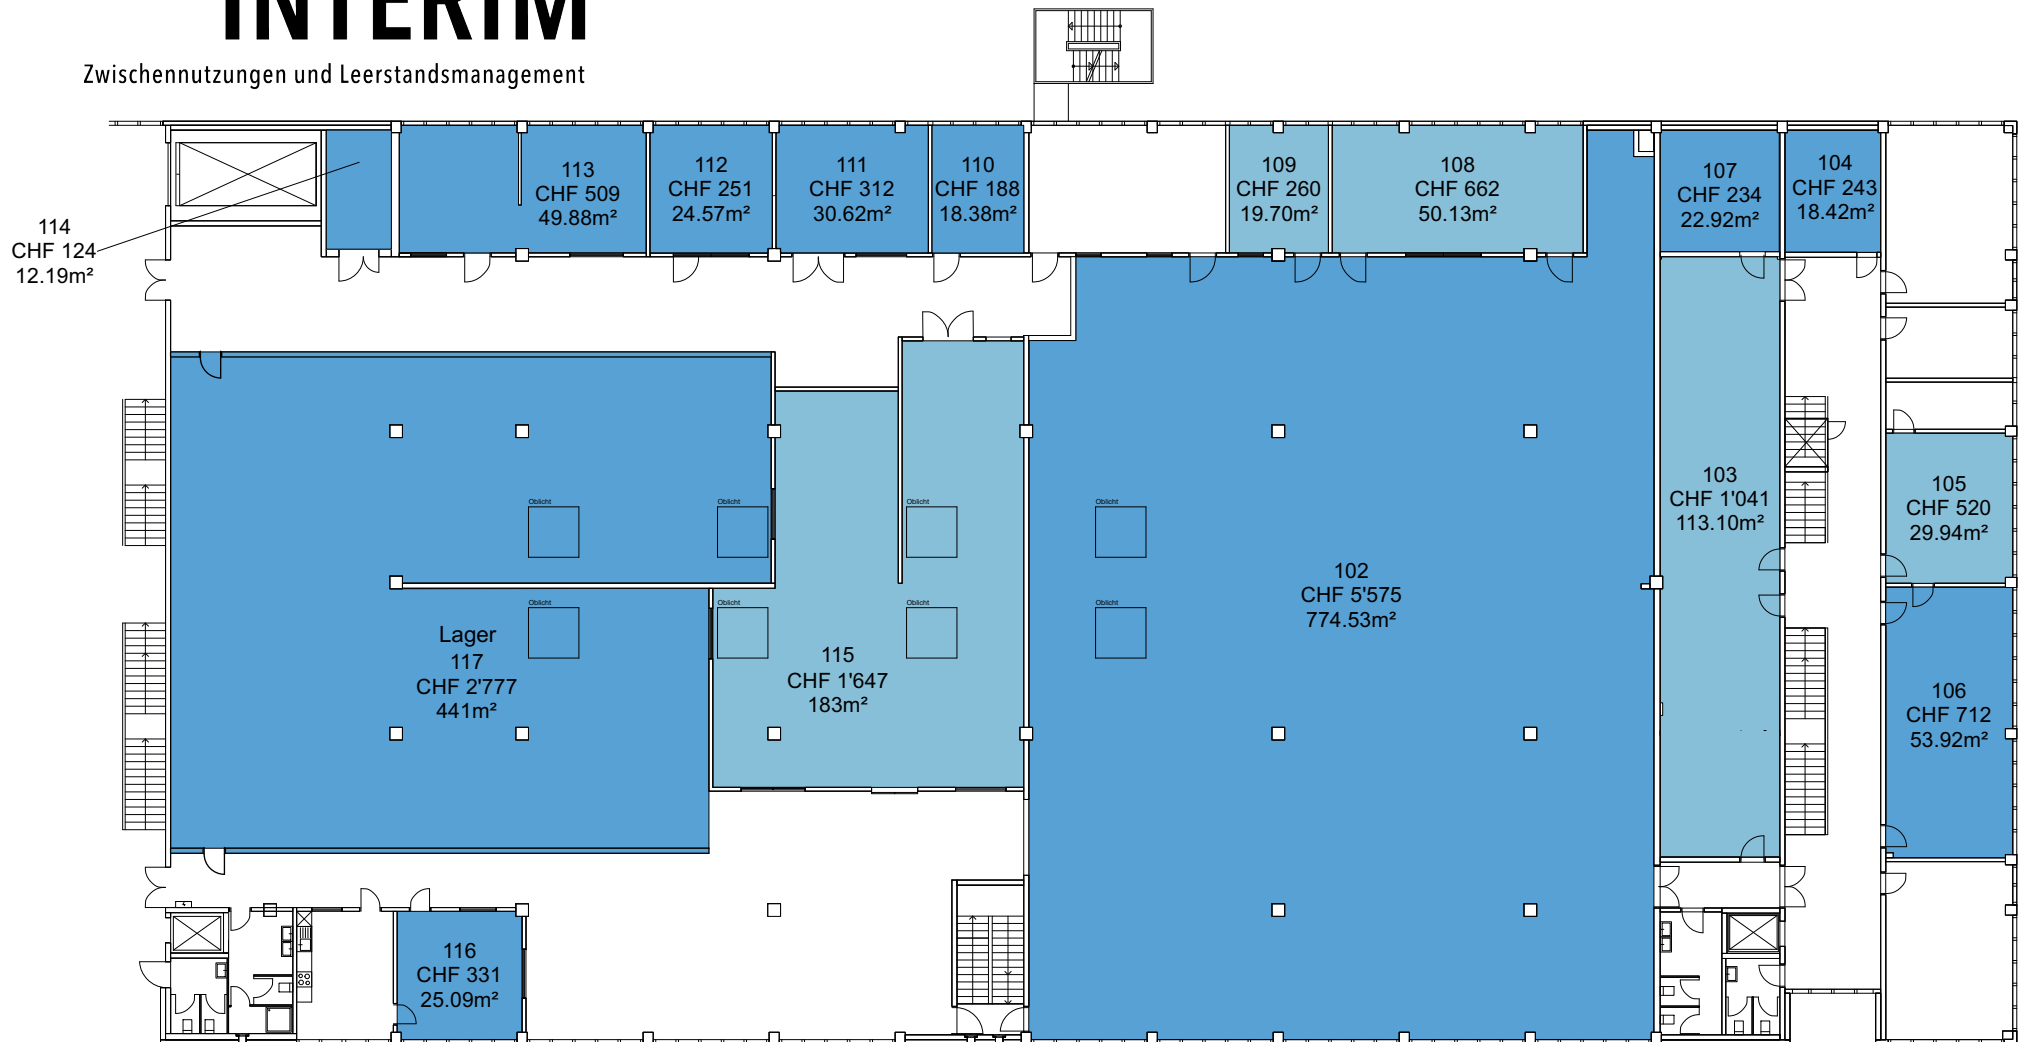

- Die Preise verstehen sich pro Monat inklusive:
- allen Heiz- und Nebenkosten
 - Reinigung der gemeinsam genutzten Flächen
 - Internet
 - Mietkaution
 - inkl. MwSt.

1. Obergeschoss
Massstab: 1:300