


# PROJEKT INTERIM

Zwischennutzungen und Leerstandsmanagement

Zwischennutzung  
Mandachstrasse 50/52, 8155 Niederhasli

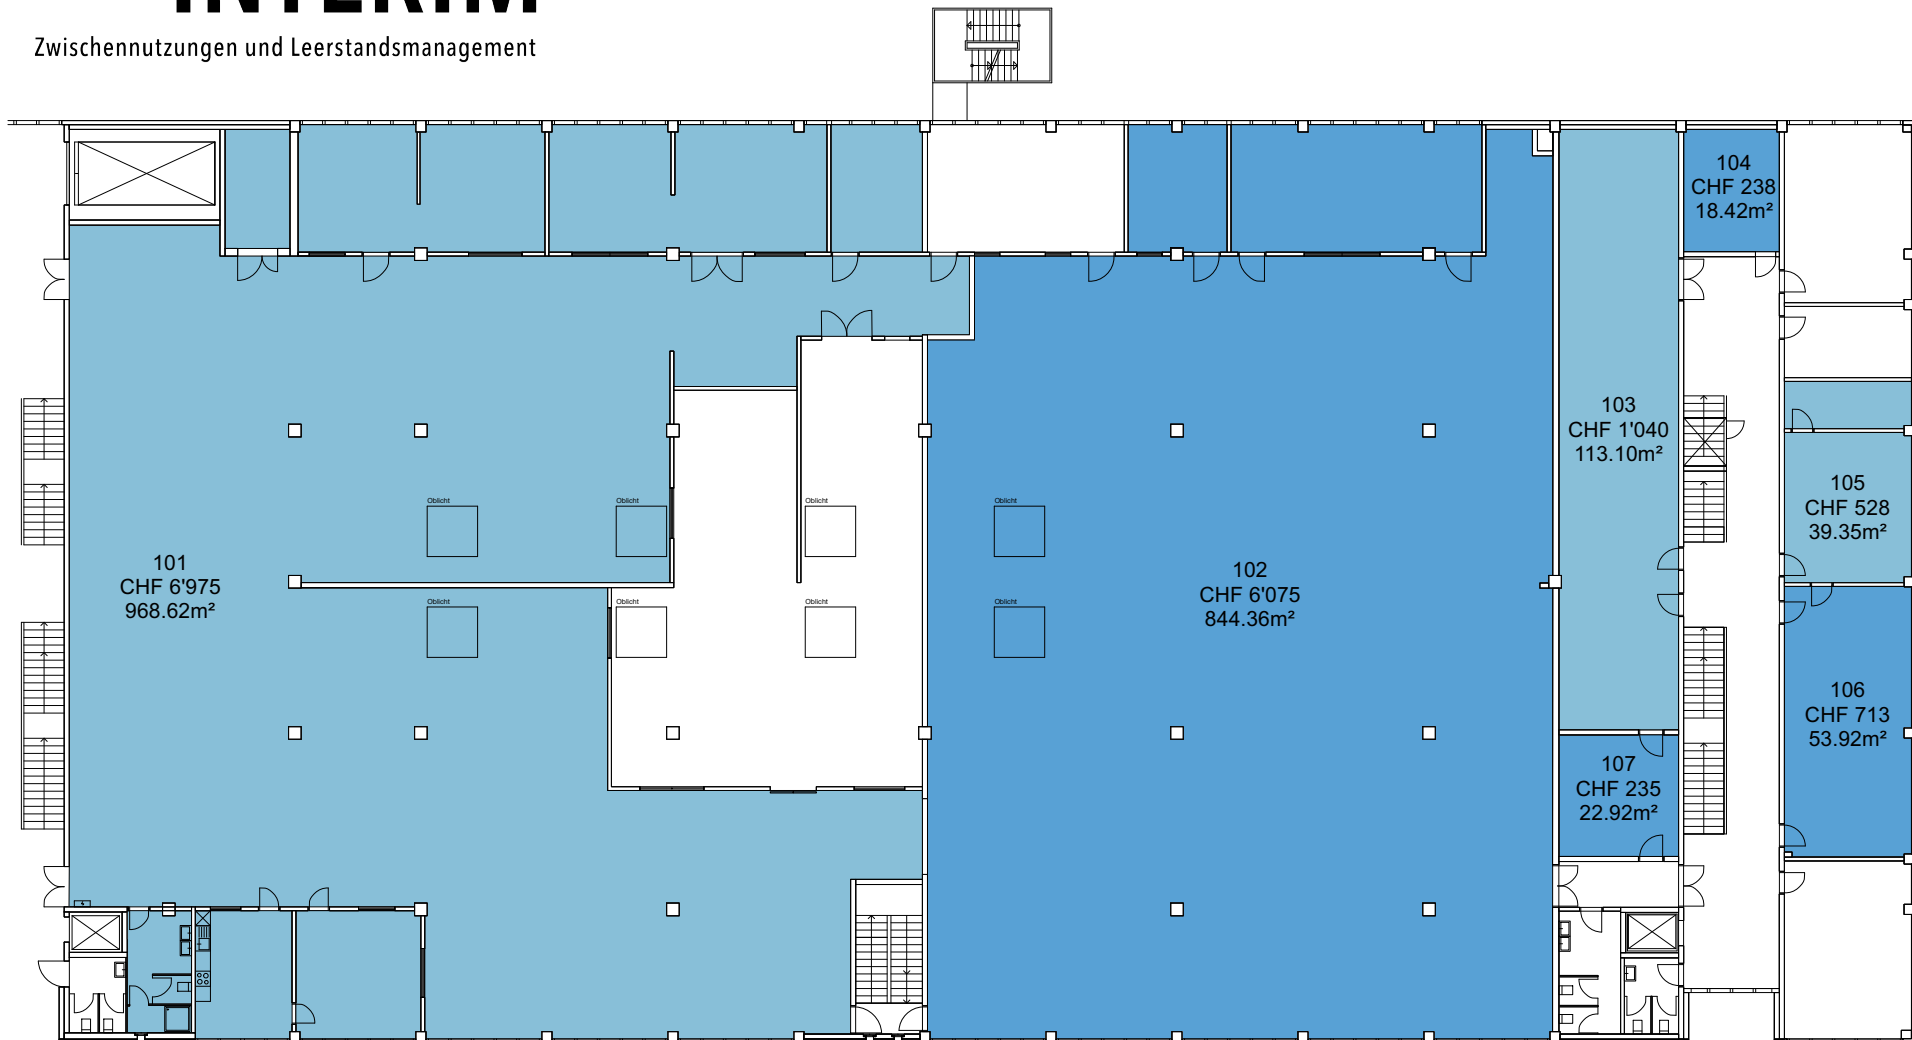

- Die Preise verstehen sich pro Monat inklusive:
- allen Heiz- und Nebenkosten
  - Reinigung der gemeinsam genutzten Flächen
  - Internet
  - Mietkaution
  - inkl. MwSt.

1. Obergeschoss  
Massstab: 1:300