


PROJEKT INTERIM

Zwischennutzungen und Leerstandsmanagement

Zwischennutzung
Industriestrasse 3, 4313 Möhlin

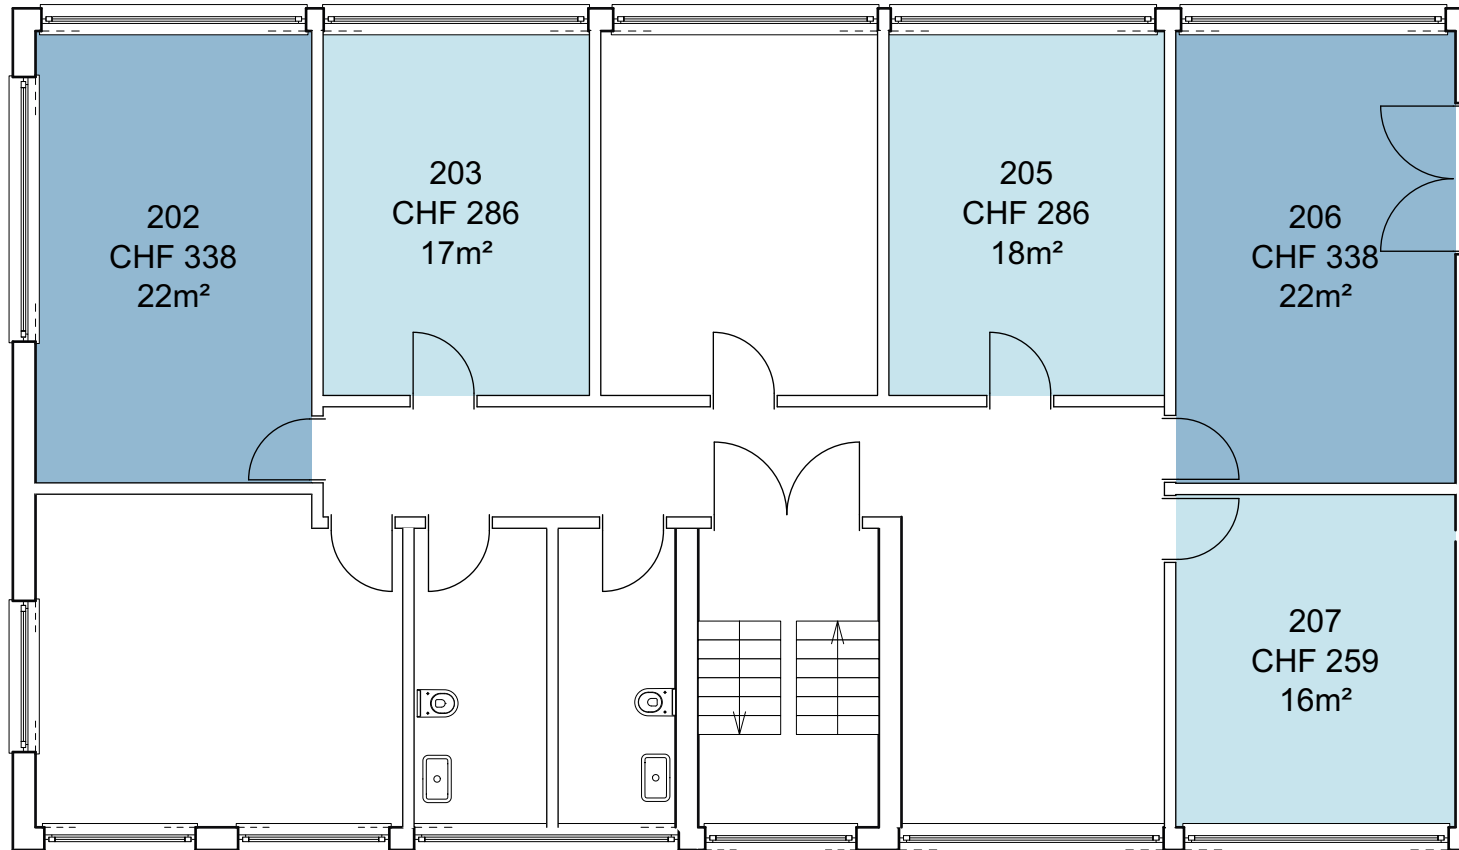

Die Preise verstehen sich pro Monat inklusive allen Nebenkosten, Strom und Wasser, Reinigung der gemeinsam genutzten Flächen, Mietkaution und kostenlosem Internet, exkl. MwSt..




2. Obergeschoss
Masstab: 1:100

PROJEKT INTERIM

Zwischennutzungen und Leerstandsmanagement

Zwischennutzung
Industriestrasse 3, 4313 Möhlin

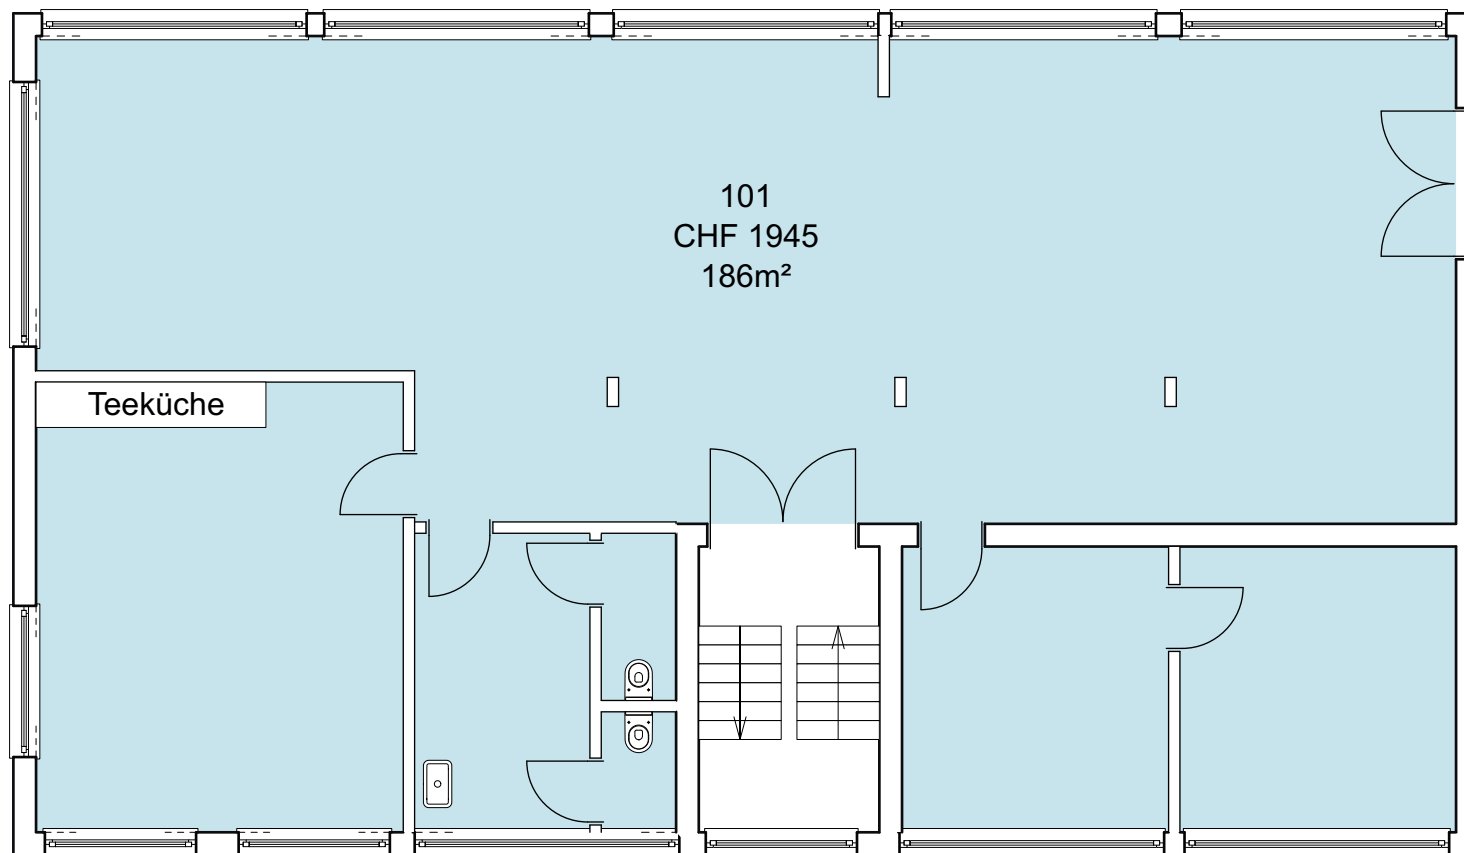

Die Preise verstehen sich pro Monat inklusive allen Nebenkosten, Strom und Wasser, Reinigung der gemeinsam genutzten Flächen, Mietkaution und kostenlosem Internet, exkl. MwSt..




1. Obergeschoss
Masstab: 1:100

PROJEKT INTERIM

Zwischennutzungen und Leerstandsmanagement

Zwischennutzung
Industriestrasse 3, 4313 Möhlin

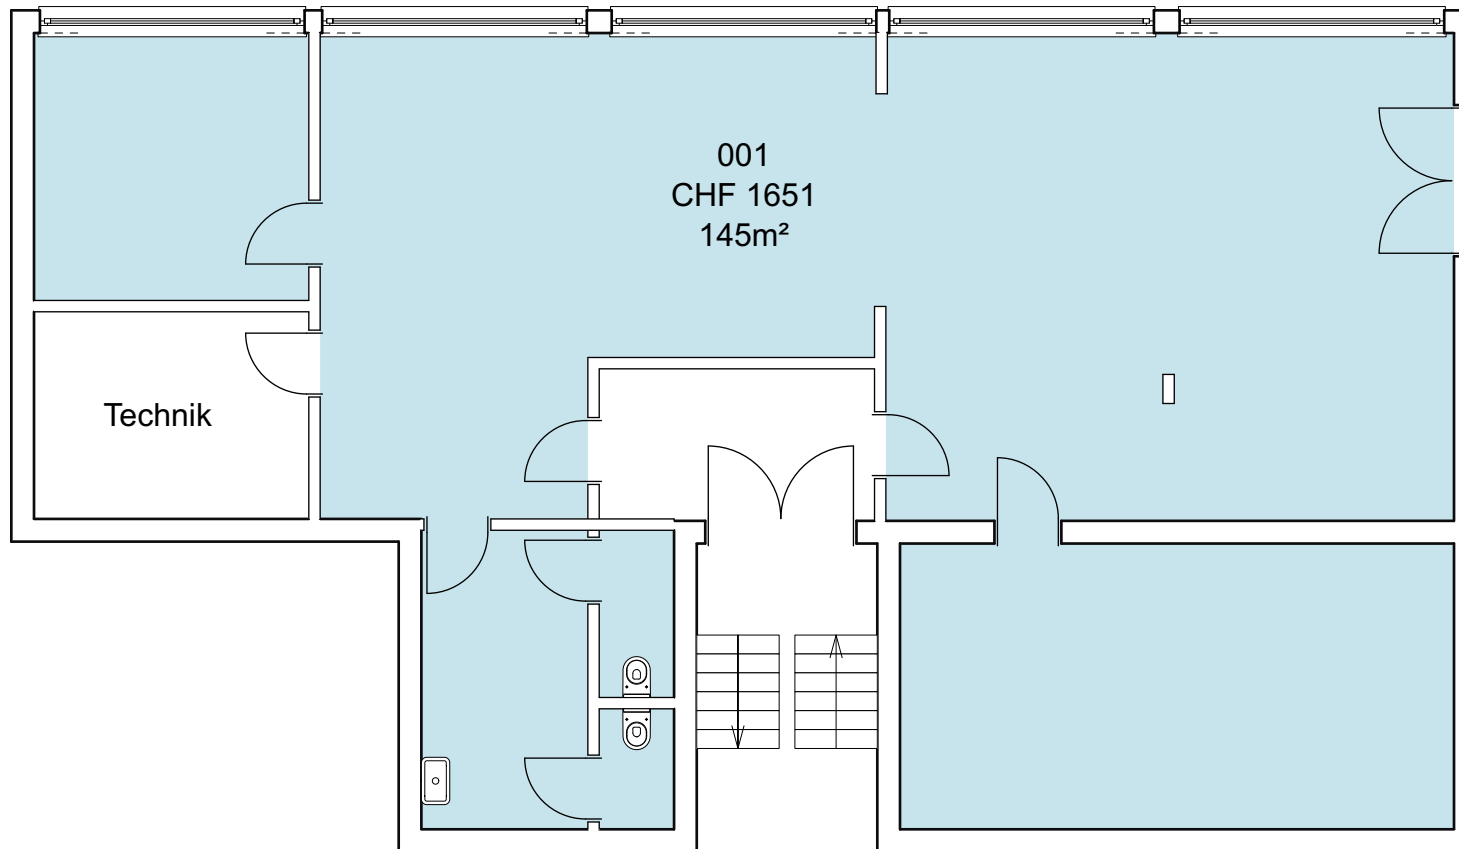

Die Preise verstehen sich pro Monat inklusive allen Nebenkosten, Strom und Wasser, Reinigung der gemeinsam genutzten Flächen, Mietkaution und kostenlosem Internet, exkl. MwSt..

Erdgeschoss
Massstab: 1:100