


PROJEKT INTERIM

Zwischennutzungen und Leerstandsmanagement

Zwischennutzung
Schützengasse 4, 8001 Zürich

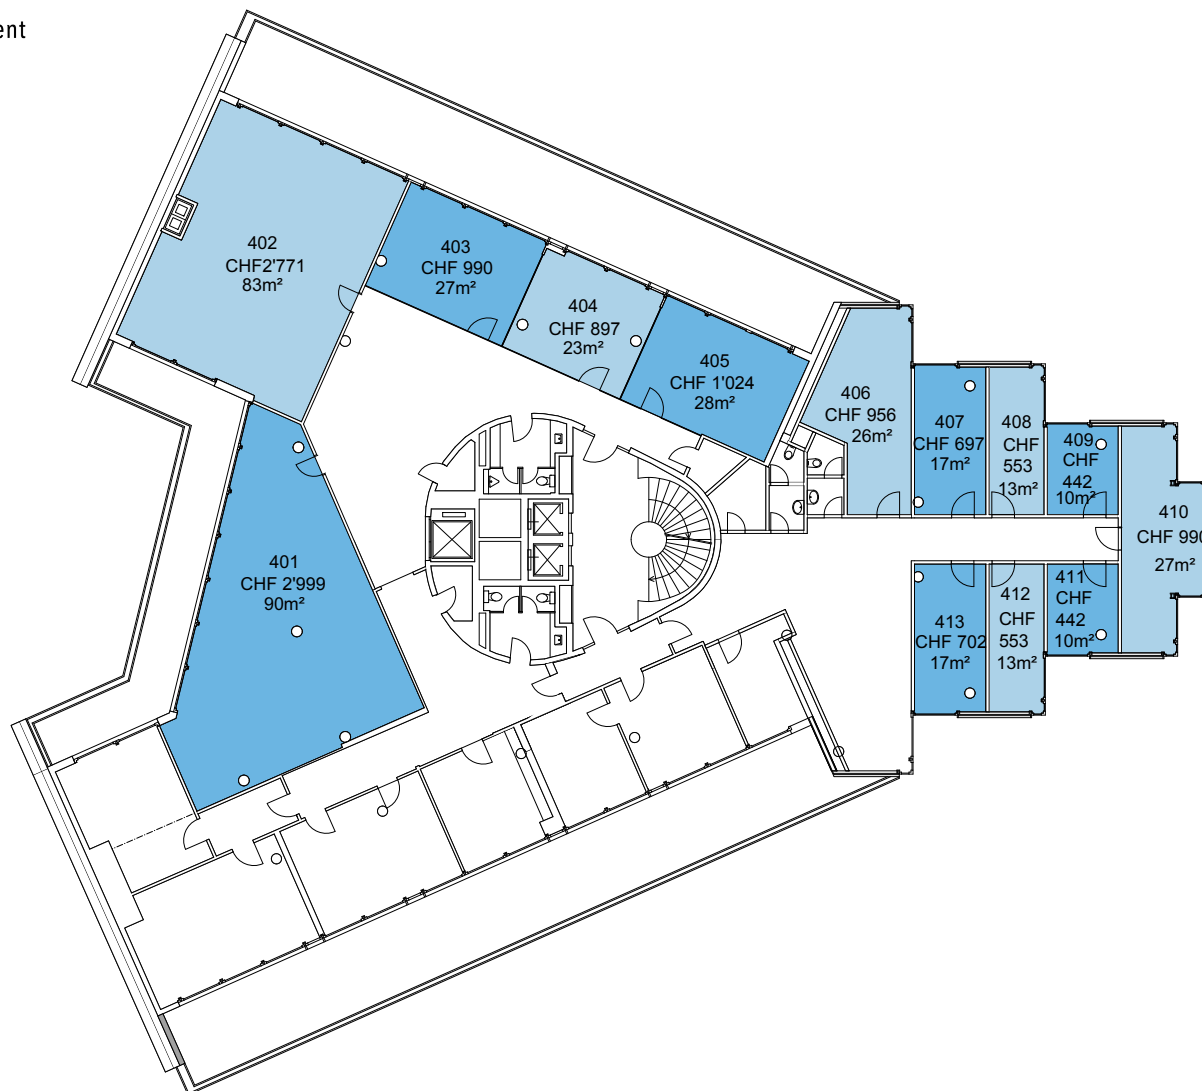

Die Preise verstehen sich pro Monat inklusive MwSt. und allen Nebenkosten, Strom und Wasser, Reinigung der gemeinsam genutzten Flächen, Mietkaution und kostenlosem Internet.

4. Obergeschoss
Massstab: 1:300