


PROJEKT INTERIM

Zwischennutzungen und Leerstandsmanagement

Zwischennutzung
Lüdi Areal, Liestal

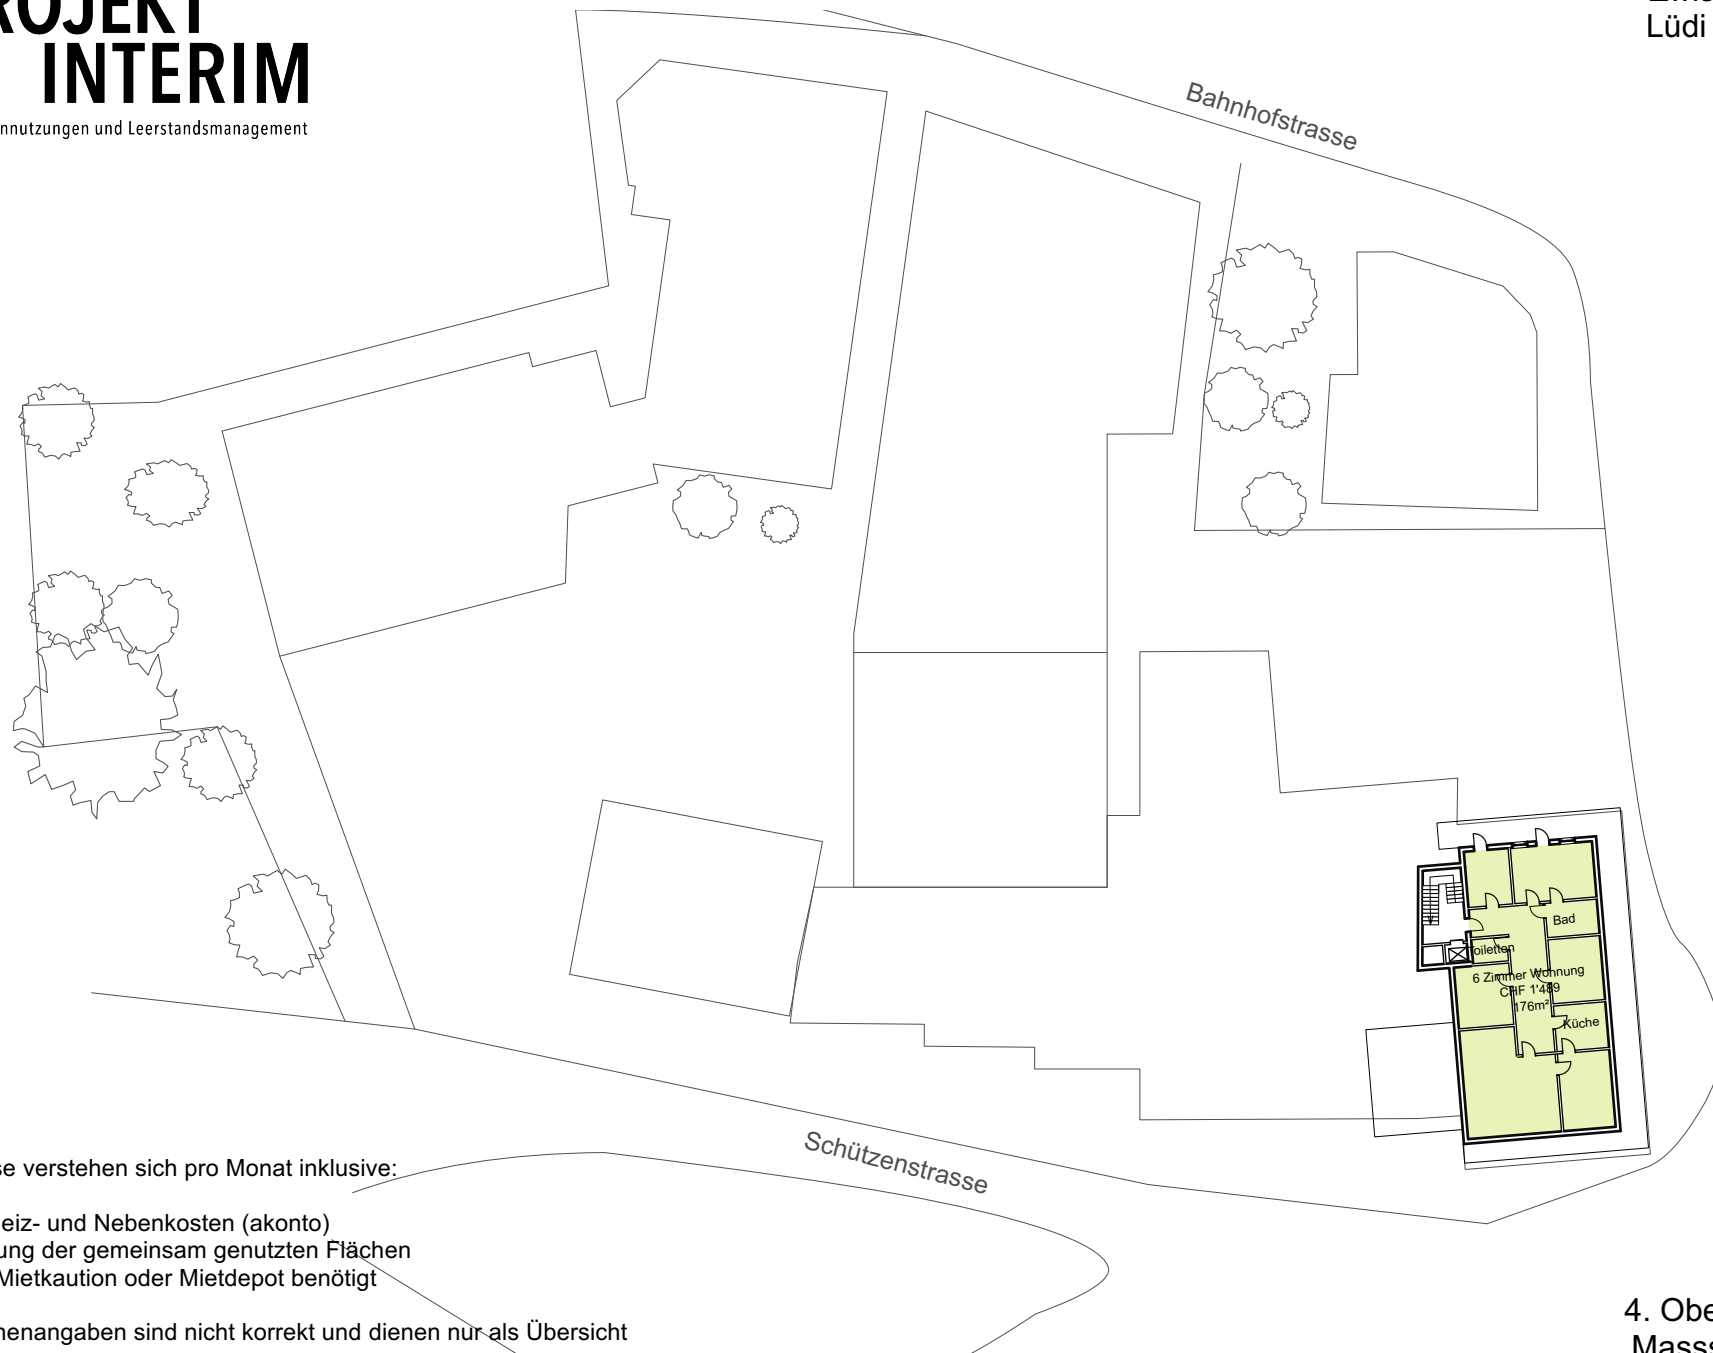

Die Preise verstehen sich pro Monat inklusive:

- allen Heiz- und Nebenkosten (akonto)
- Reinigung der gemeinsam genutzten Flächen
- Keine Mietkaution oder Mietdepot benötigt


Die Flächenangaben sind nicht korrekt und dienen nur als Übersicht

4. Obergeschoss
Massstab: 1:500

PROJEKT INTERIM

Zwischennutzungen und Leerstandsmanagement

Zwischennutzung
Lüdi Areal, Liestal

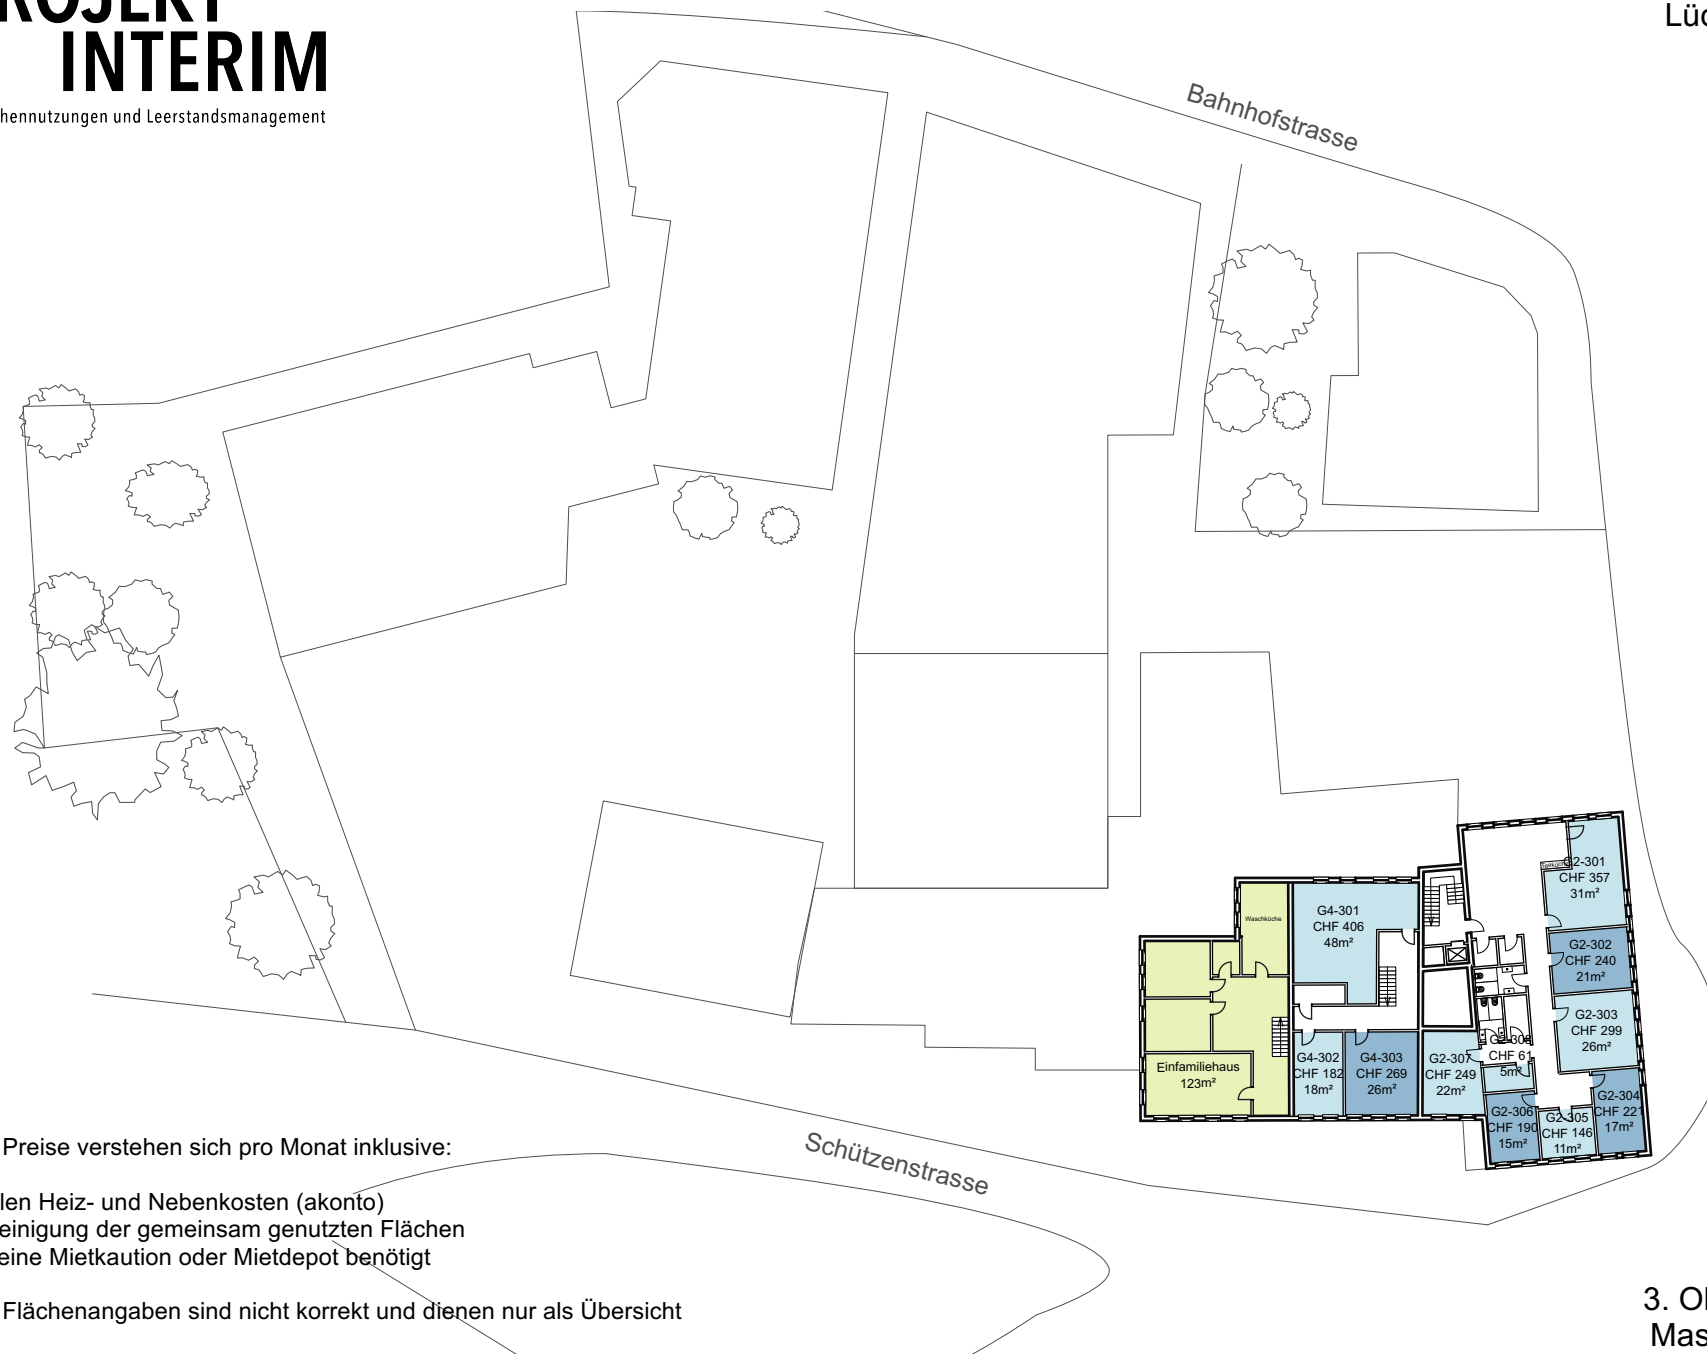

Die Preise verstehen sich pro Monat inklusive:

- allen Heiz- und Nebenkosten (akonto)
- Reinigung der gemeinsam genutzten Flächen
- Keine Mietkaution oder Mietdepot benötigt


Die Flächenangaben sind nicht korrekt und dienen nur als Übersicht

3. Obergeschoss
Massstab: 1:500

PROJEKT INTERIM

Zwischennutzungen und Leerstandsmanagement

Zwischennutzung
Lüdi Areal, Liestal

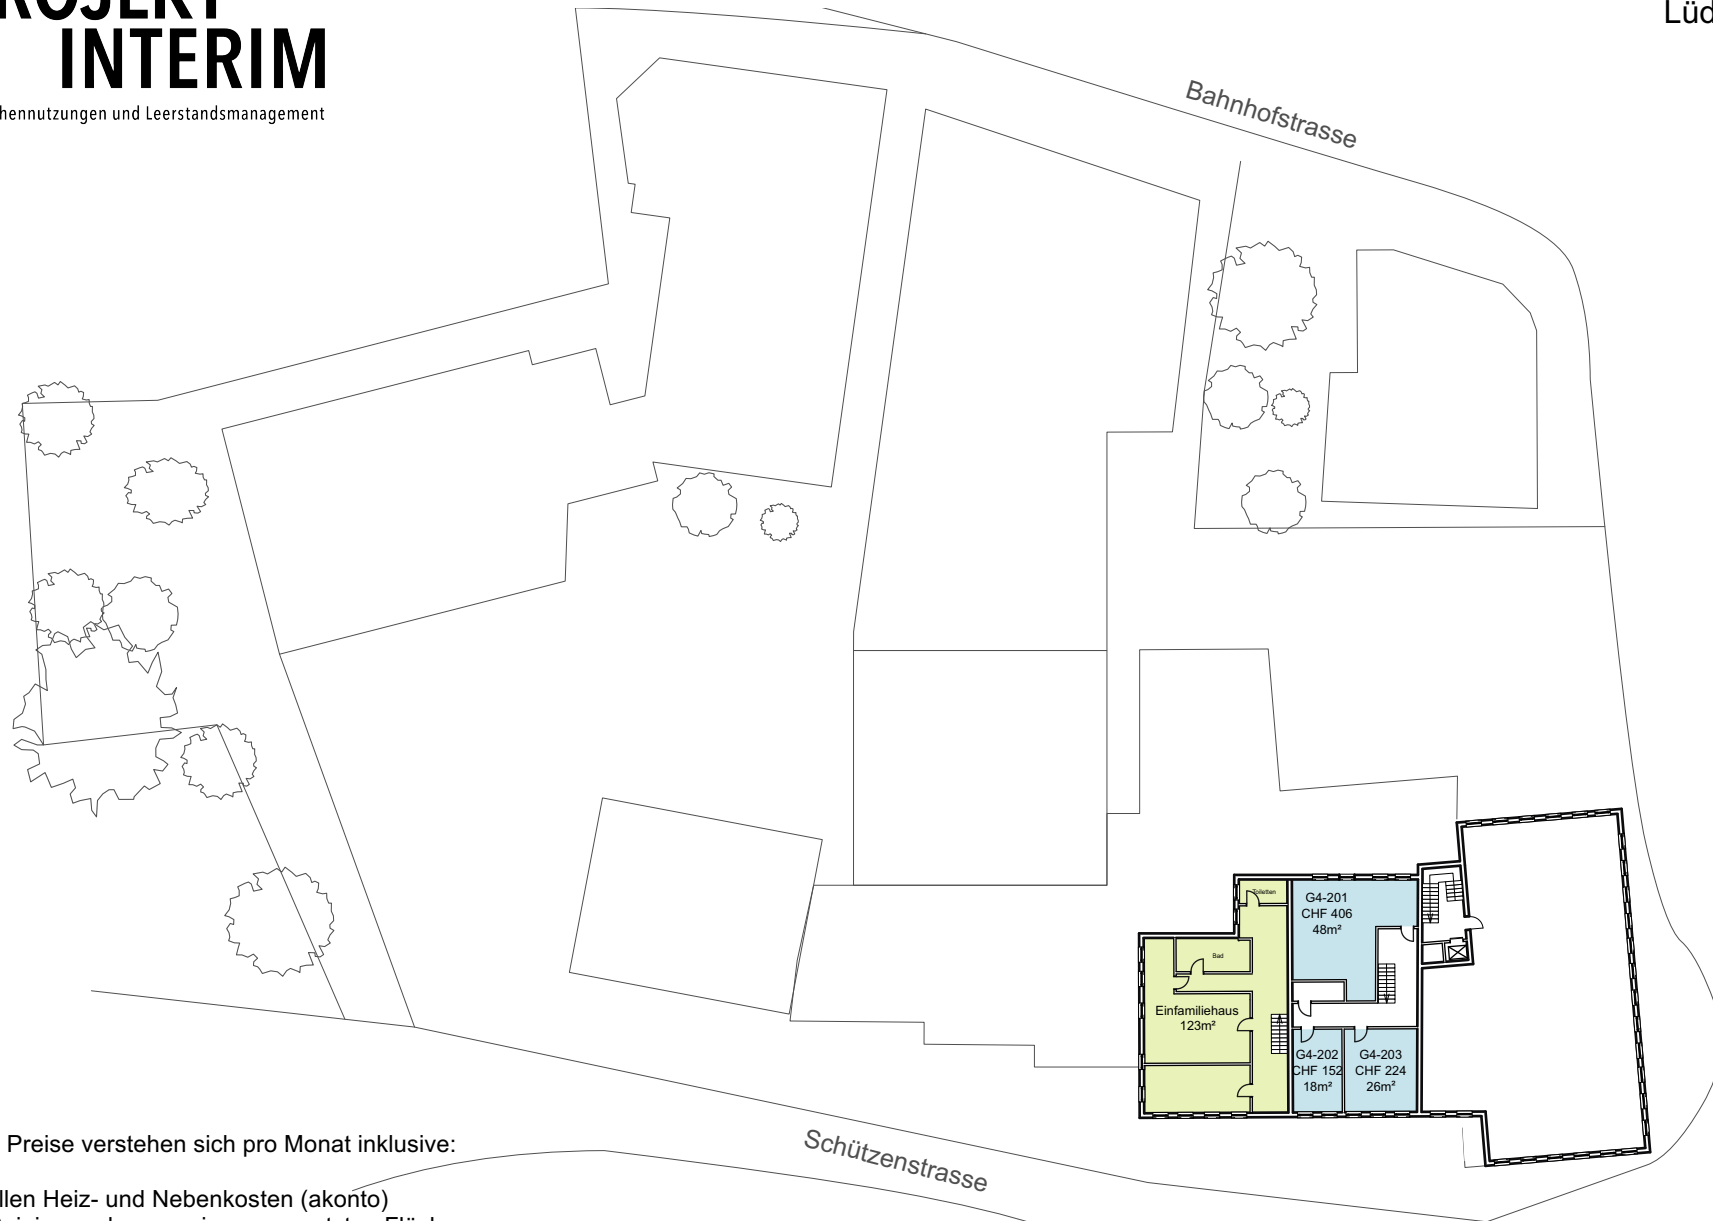

Die Preise verstehen sich pro Monat inklusive:

- allen Heiz- und Nebenkosten (akonto)
- Reinigung der gemeinsam genutzten Flächen
- Keine Mietkaution oder Mietdepot benötigt


Die Flächenangaben sind nicht korrekt und dienen nur als Übersicht

2. Obergeschoss
Masstab: 1:500

PROJEKT INTERIM

Zwischennutzungen und Leerstandsmanagement

Zwischennutzung
Lüdi Areal, Liestal

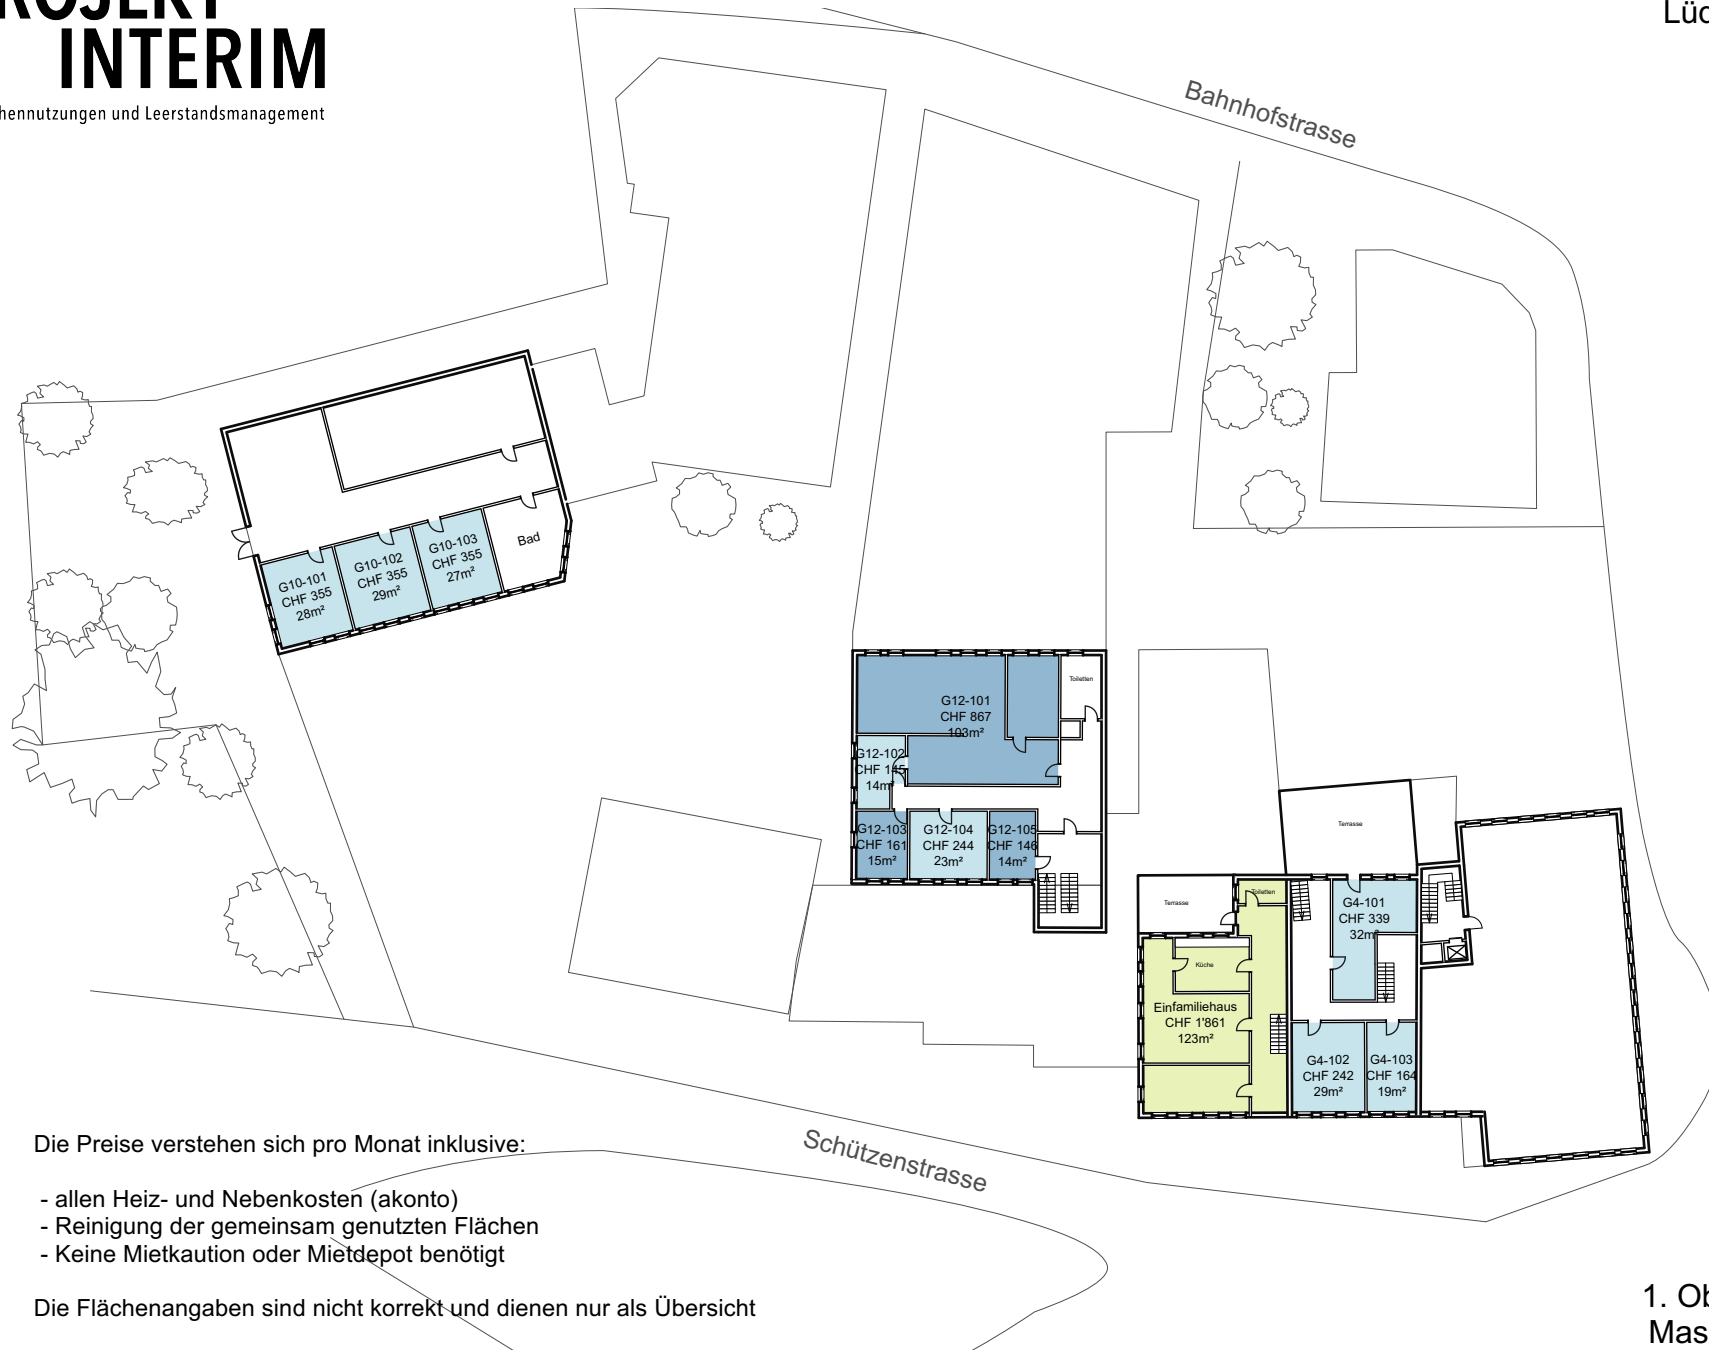

Die Preise verstehen sich pro Monat inklusive:

- allen Heiz- und Nebenkosten (akonto)
- Reinigung der gemeinsam genutzten Flächen
- Keine Mietkaution oder Mietdepot benötigt


Die Flächenangaben sind nicht korrekt und dienen nur als Übersicht

1. Obergeschoss
Massstab: 1:500

PROJEKT INTERIM

Zwischennutzungen und Leerstandsmanagement

Zwischennutzung
Lüdi Areal, Liestal

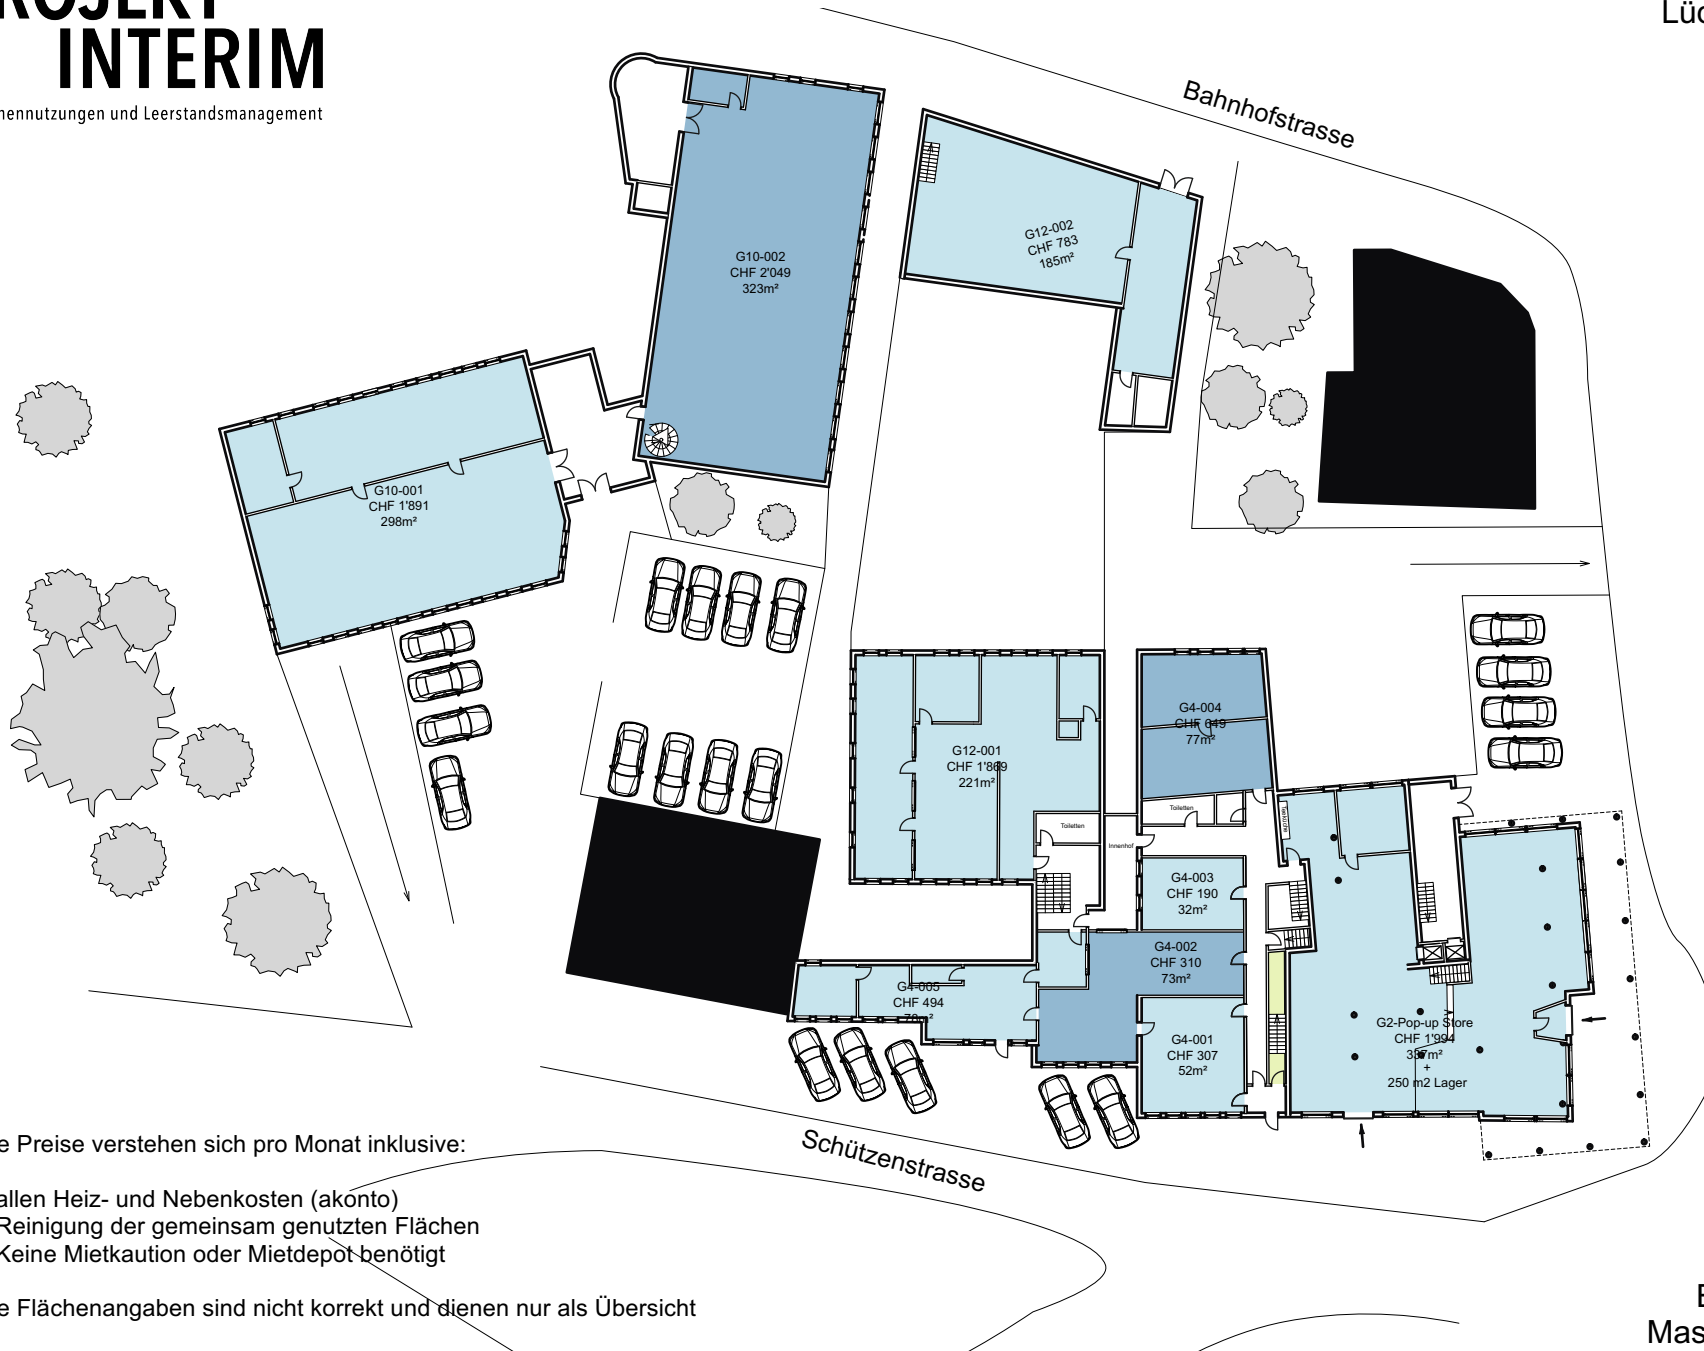

Die Preise verstehen sich pro Monat inklusive:

- allen Heiz- und Nebenkosten (akonto)
- Reinigung der gemeinsam genutzten Flächen
- Keine Mietkaution oder Mietdepot benötigt


Die Flächenangaben sind nicht korrekt und dienen nur als Übersicht

Erdgeschoss
Masstab: 1:500

PROJEKT INTERIM

Zwischennutzungen und Leerstandsmanagement

Zwischennutzung
Lüdi Areal, Liestal

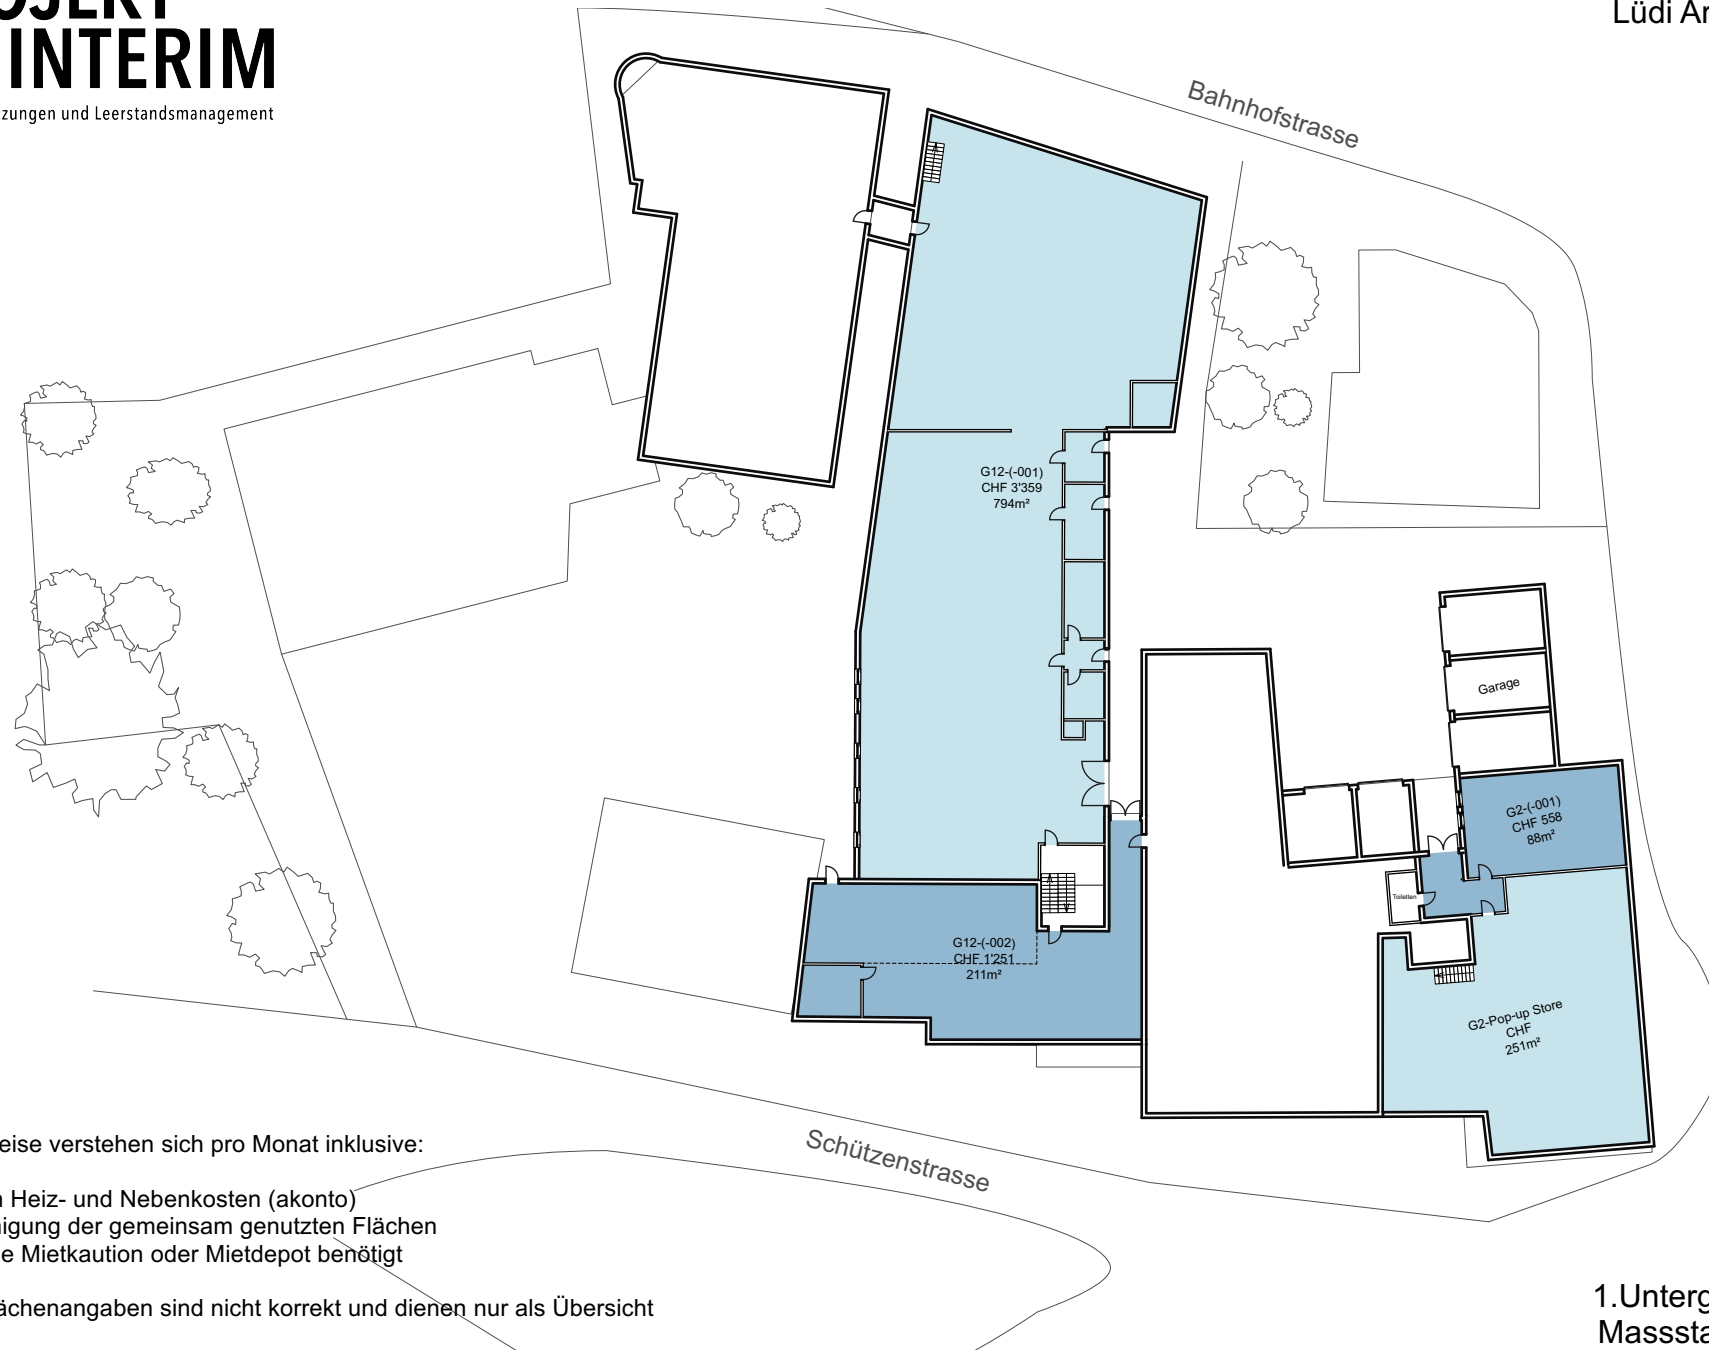

Die Preise verstehen sich pro Monat inklusive:

- allen Heiz- und Nebenkosten (akonto)
- Reinigung der gemeinsam genutzten Flächen
- Keine Mietkaution oder Mietdepot benötigt

Die Flächenangaben sind nicht korrekt und dienen nur als Übersicht

1. Untergeschoss
Masstab: 1:500