


# PROJECT INTERIM

Management d'espaces vacant

Utilisation Intermédiaire  
Avenue du 14 Avril 3, 1020 Renens

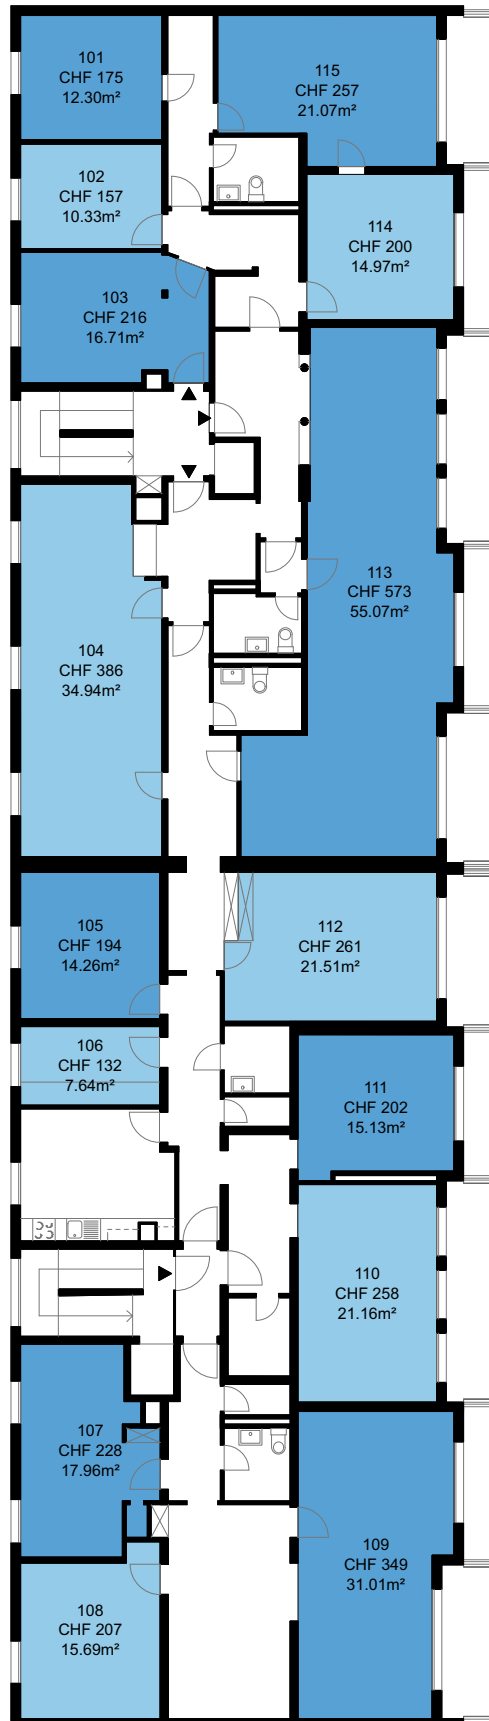

Les prix sont mensuels et les charges comprennent tous les frais accessoires ainsi que l'électricité et le nettoyage dans les parties communes.

1<sup>er</sup> étage  
1:200