


# PROJEKT INTERIM

Zwischennutzungen und Leerstandsmanagement

Zwischennutzung  
Greifengasse 15, 4058 Basel

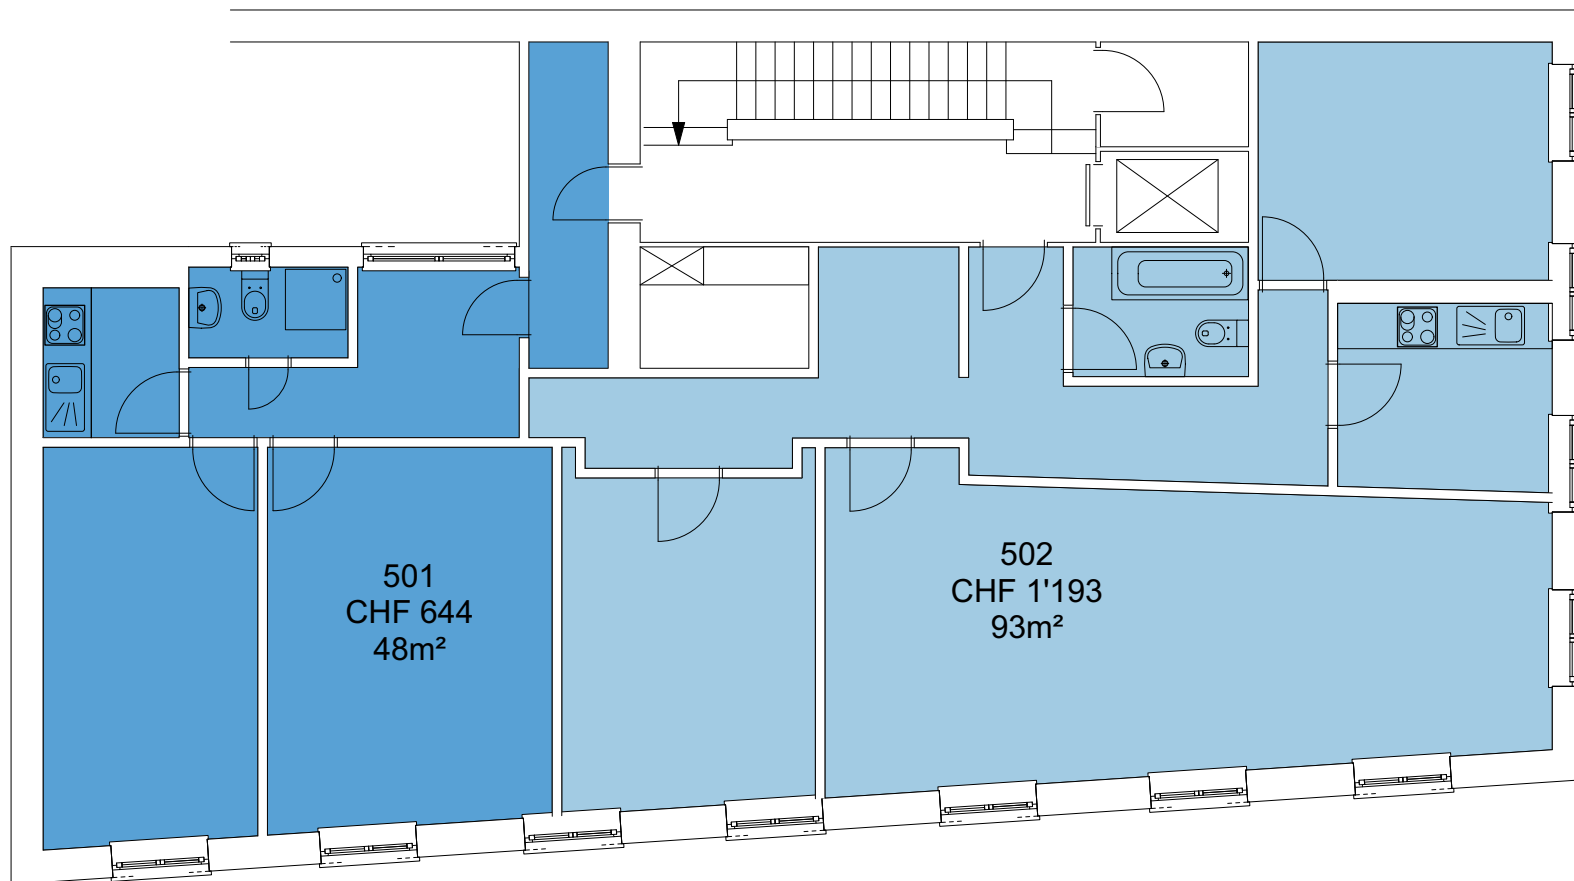


Die Preise verstehen sich pro Monat und inklusive allen Nebenkosten Akonto, Strom und Wasser und Reinigung der gemeinsam genutzten Flächen. Kostenloses Internet.

5. Obergeschoss  
Massstab 1:100

# PROJEKT INTERIM

Zwischennutzungen und Leerstandsmanagement

Zwischennutzung  
Greifengasse 15, 4058 Basel

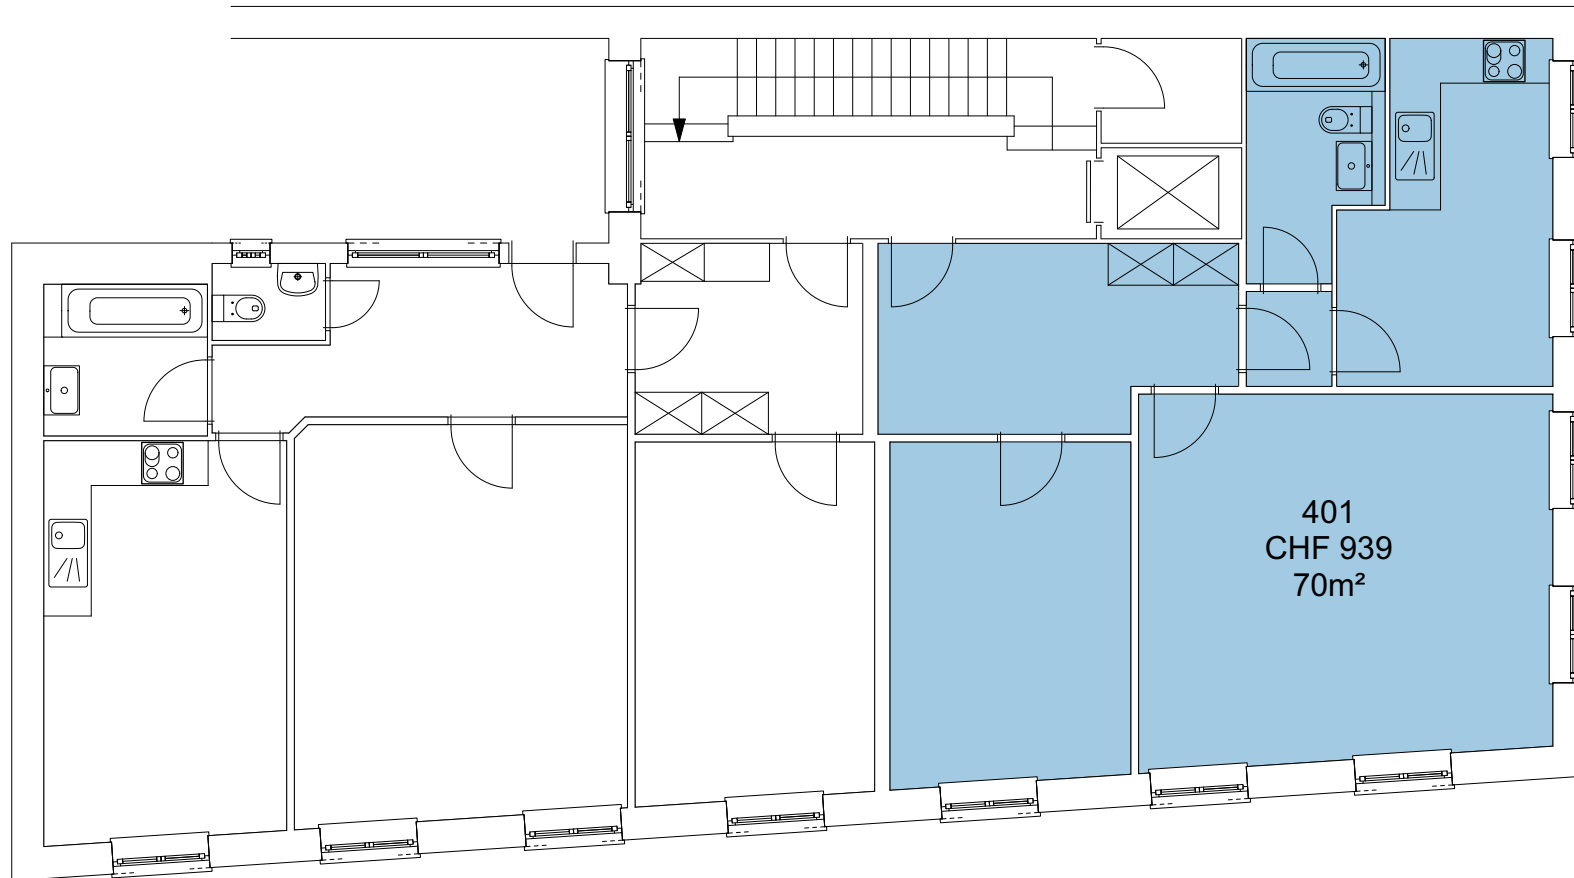


Die Preise verstehen sich pro Monat und inklusive allen Nebenkosten Akonto, Strom und Wasser und Reinigung der gemeinsam genutzten Flächen. Kostenloses Internet.

4. Obergeschoss  
Massstab 1:100

# PROJEKT INTERIM

Zwischennutzungen und Leerstandsmanagement

Zwischennutzung  
Greifengasse 15, 4058 Basel

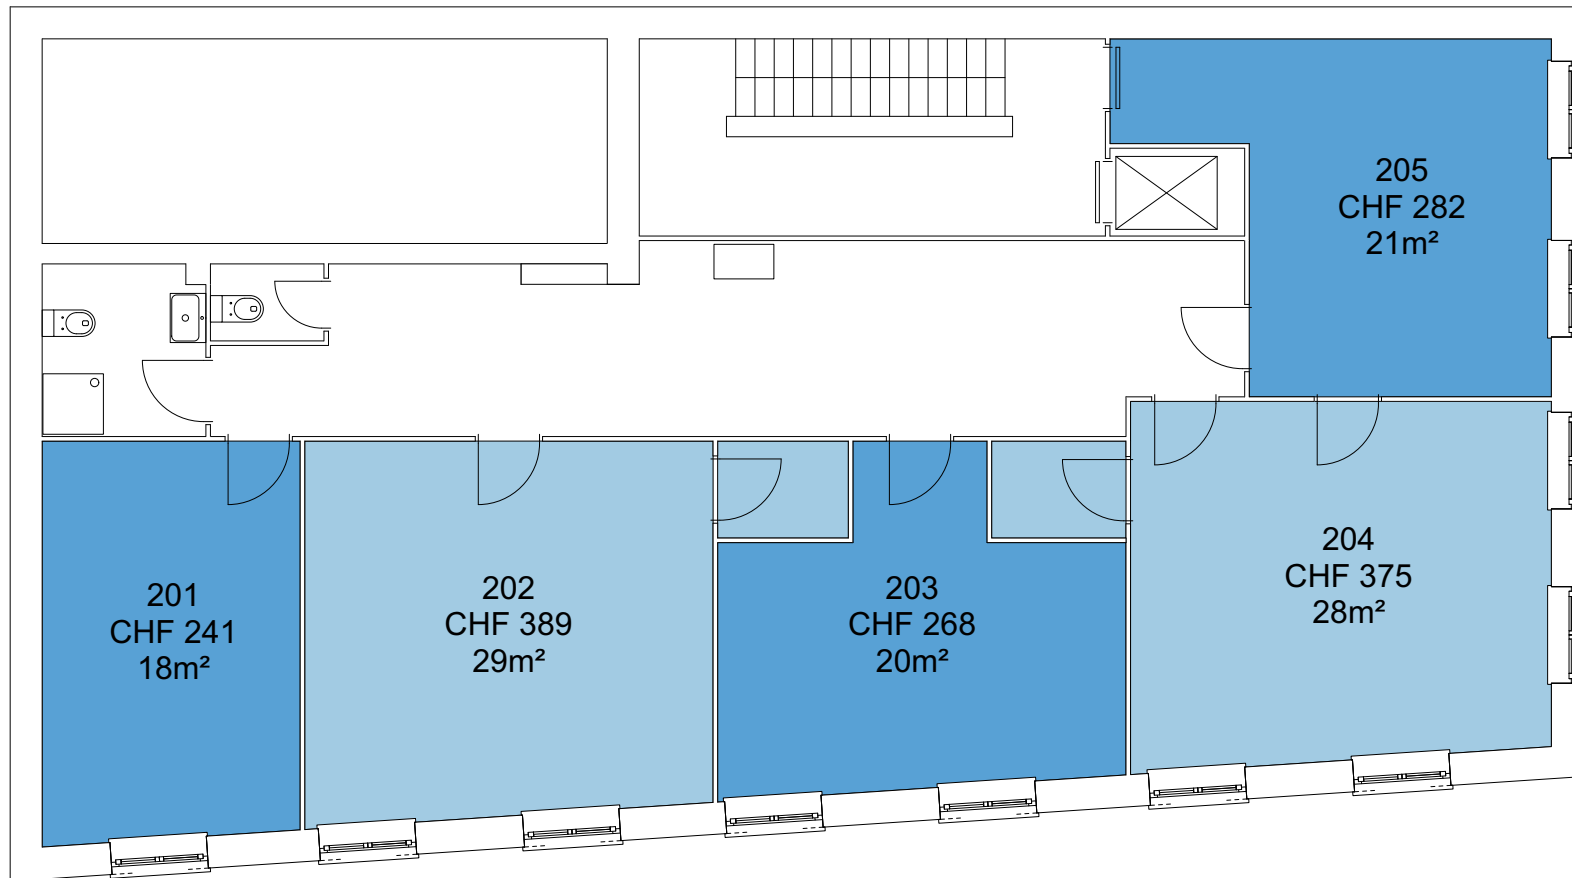

Die Preise verstehen sich pro Monat und inklusive allen Nebenkosten Akonto, Strom und Wasser und Reinigung der gemeinsam genutzten Flächen. Kostenloses Internet.

2. Obergeschoss  
Massstab 1:100