


PROJEKT INTERIM

Zwischennutzungen und Leerstandsmanagement

Zwischennutzung
Hallwylstrasse 40, 8004 Zürich

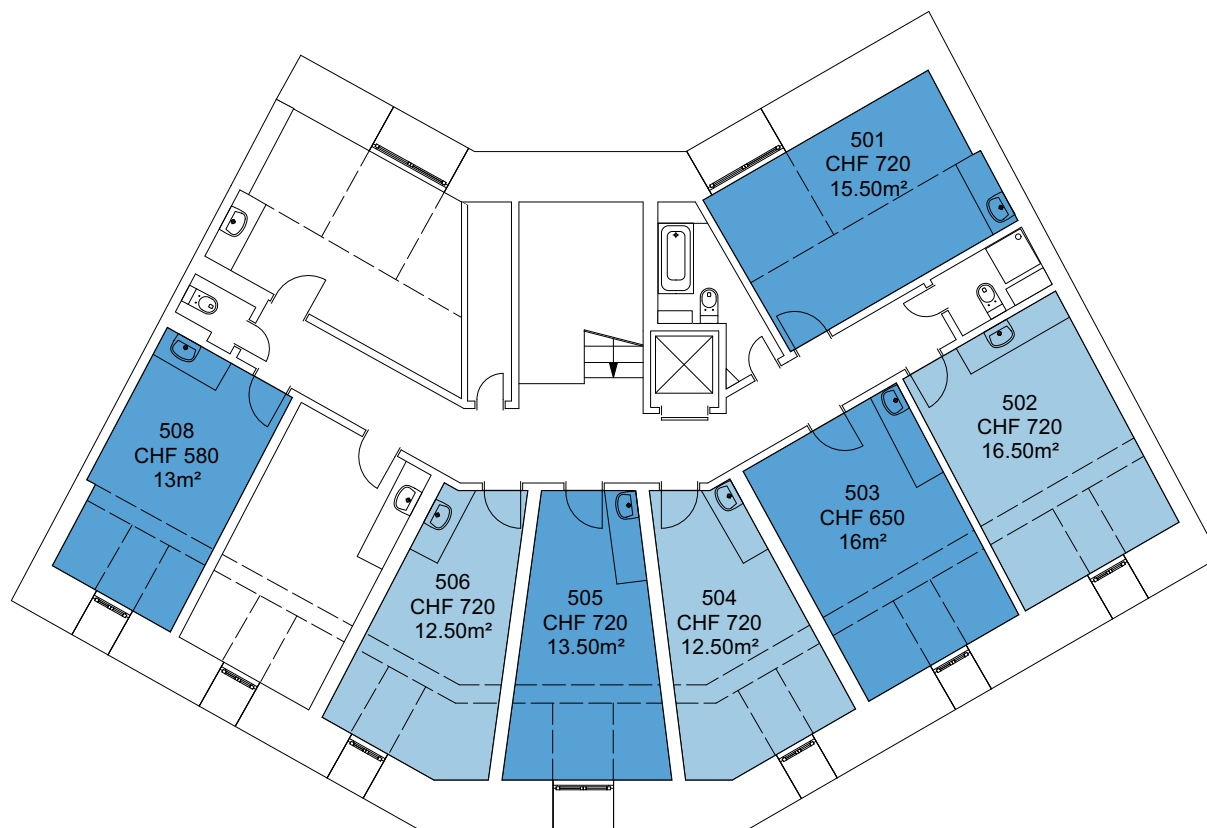


Preise verstehen sich inkl. NK Akonto, Müllentsorgung
und Reinigung der gemeinsam genutzten Flächen.

Dachgeschoss
Massstab: 1:150

PROJEKT INTERIM

Zwischennutzungen und Leerstandsmanagement

Zwischennutzung
Hallwylstrasse 40, 8004 Zürich

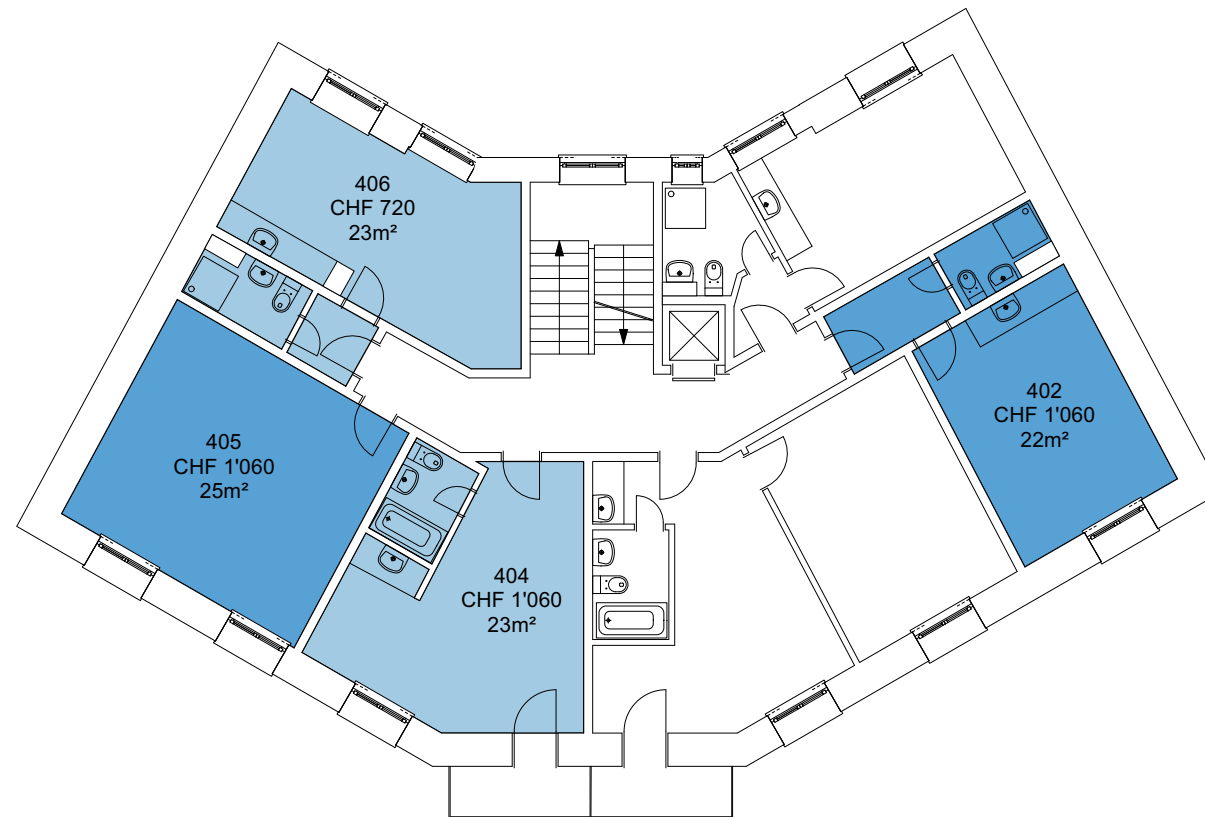


Preise verstehen sich inkl. NK Akonto, Müllentsorgung und Reinigung der gemeinsam genutzten Flächen.

4. Obergeschoss
Massstab: 1:150

PROJEKT INTERIM

Zwischennutzungen und Leerstandsmanagement

Zwischennutzung
Hallwylstrasse 40, 8004 Zürich

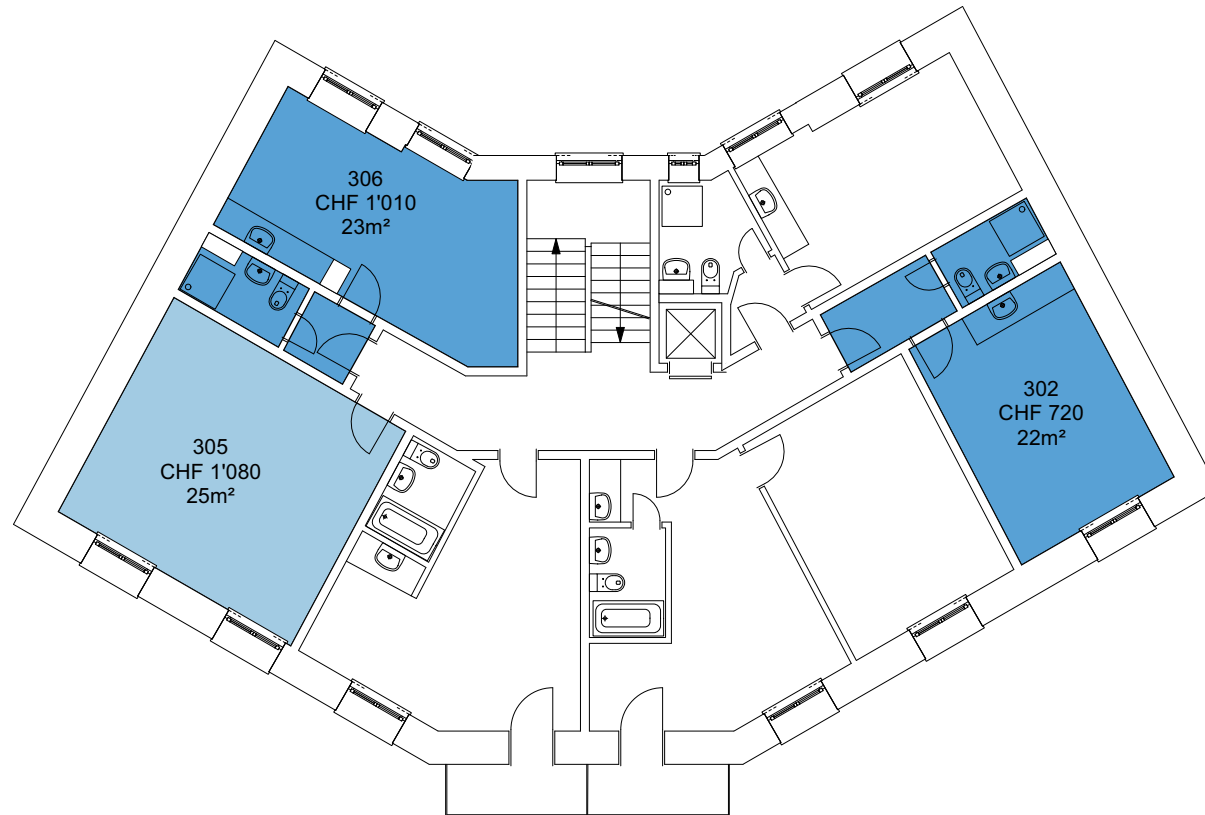


Preise verstehen sich inkl. NK Akonto, Müllentsorgung
und Reinigung der gemeinsam genutzten Flächen.

3. Obergeschoss
Massstab: 1:150

PROJEKT INTERIM

Zwischennutzungen und Leerstandsmanagement

Zwischennutzung
Hallwylstrasse 40, 8004 Zürich

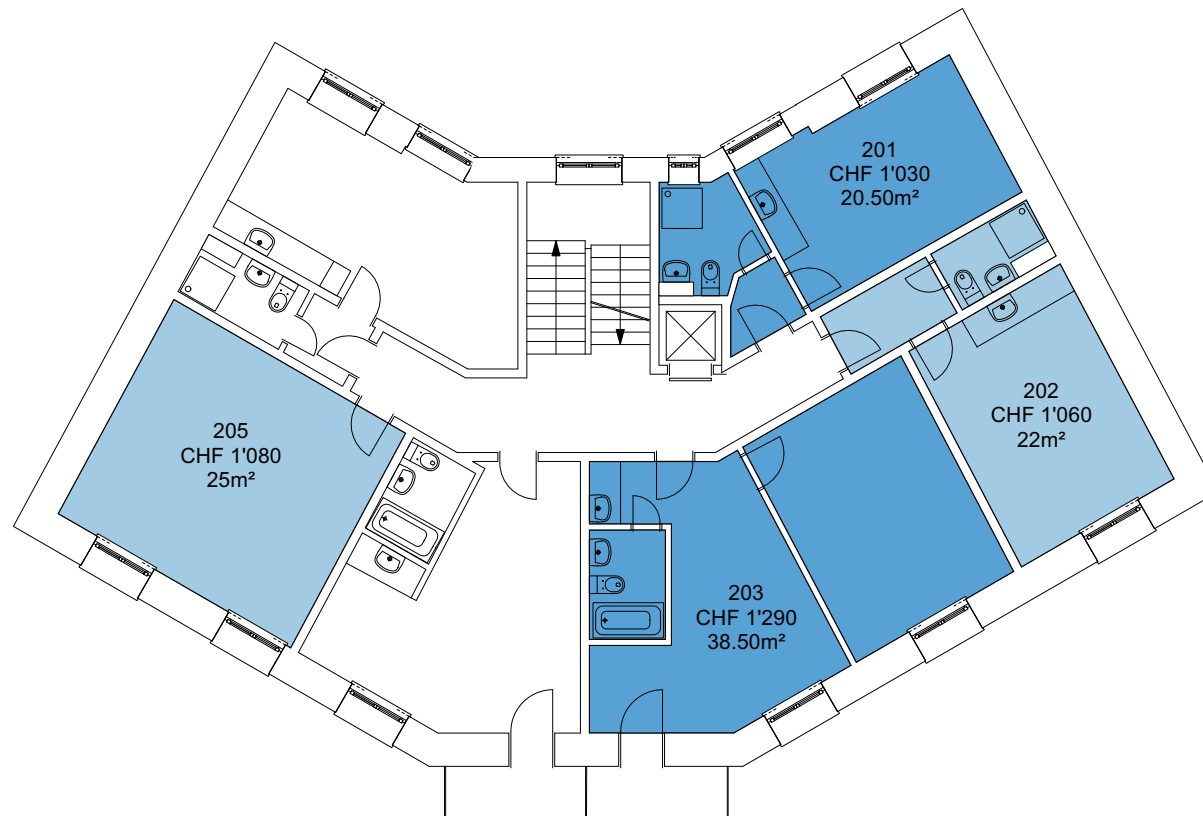


Preise verstehen sich inkl. NK Akonto, Müllentsorgung
und Reinigung der gemeinsam genutzten Flächen.

2. Obergeschoss
Massstab: 1:150

PROJEKT INTERIM

Zwischennutzungen und Leerstandsmanagement

Zwischennutzung
Hallwylstrasse 40, 8004 Zürich

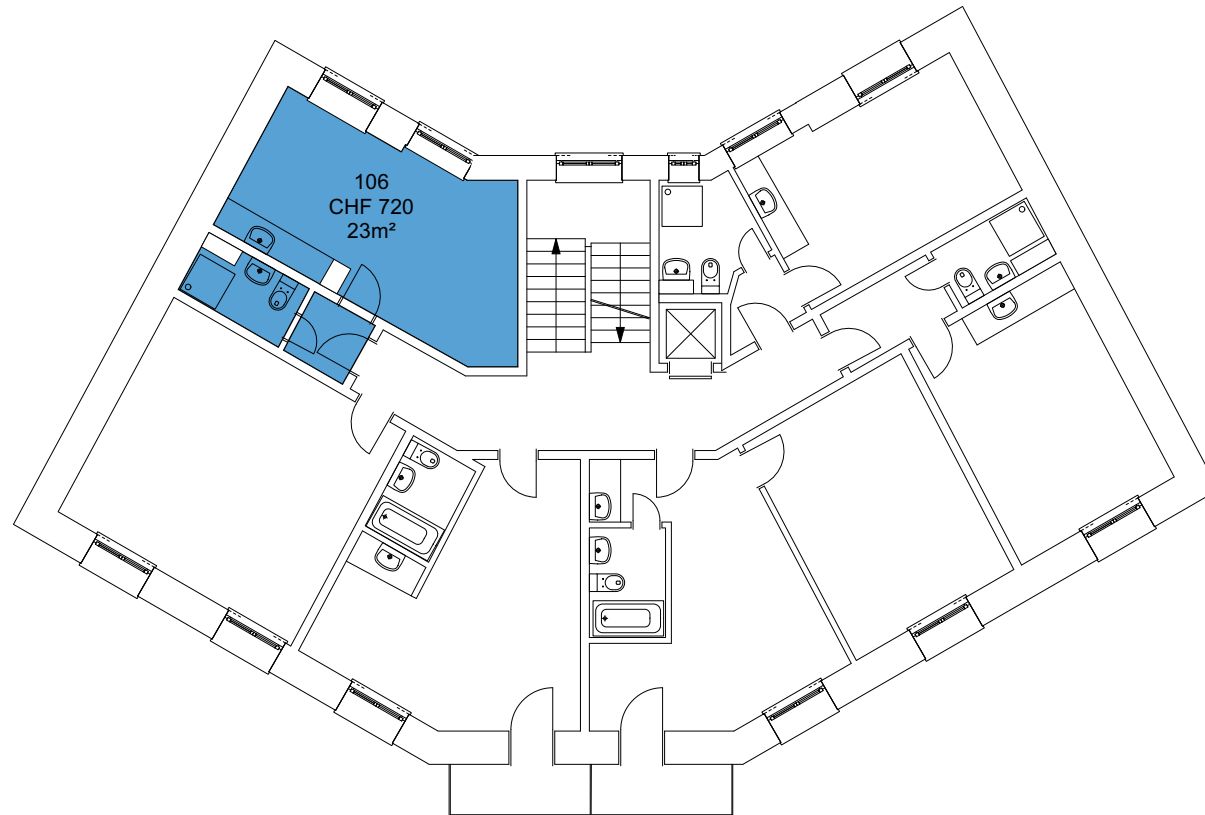

Preise verstehen sich inkl. NK Akonto, Müllentsorgung
und Reinigung der gemeinsam genutzten Flächen.

1. Obergeschoss
Masstab: 1:150