


# PROJEKT INTERIM

Zwischennutzungen und Leerstandsmanagement

Zwischennutzung  
Oststrasse 25, 9000 St. Gallen

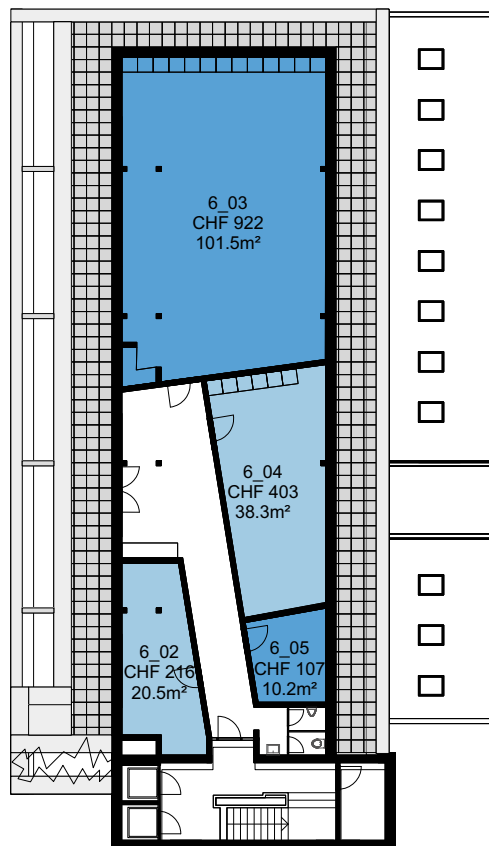

6. Obergeschoss  
Massstab 1:300

- Die Preise verstehen sich pro Monat inklusive:
- allen Heiz- und Nebenkosten Akonto
  - Reinigung der gemeinsam genutzten Flächen
  - Internet
  - Mietkaution

# PROJEKT INTERIM

Zwischennutzungen und Leerstandsmanagement

Zwischennutzung  
Oststrasse 25, 9000 St. Gallen



Die Preise verstehen sich pro Monat inklusive:

- allen Heiz- und Nebenkosten Akonto
- Reinigung der gemeinsam genutzten Flächen
- Internet
- Mietkaution

2. Obergeschoss  
Masstab 1:300

# PROJEKT INTERIM

Zwischennutzungen und Leerstandsmanagement

Zwischennutzung  
Oststrasse 25, 9000 St. Gallen



Die Preise verstehen sich pro Monat inklusive:


- allen Heiz- und Nebenkosten Akonto
- Reinigung der gemeinsam genutzten Flächen
- Internet
- Mietkaution

1. Obergeschoss  
Massstab 1:300

# PROJEKT INTERIM

Zwischennutzungen und Leerstandsmanagement

Zwischennutzung  
Oststrasse 25, 9000 St. Gallen

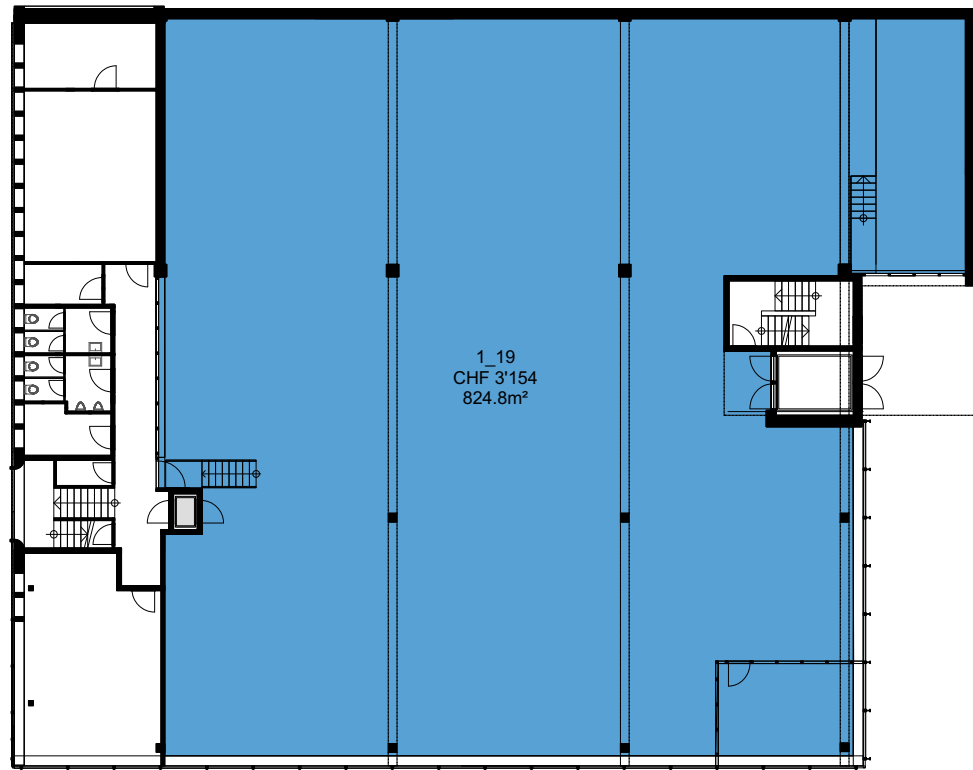


- Die Preise verstehen sich pro Monat inklusive:
- allen Heiz- und Nebenkosten Akonto
  - Reinigung der gemeinsam genutzten Flächen
  - Internet
  - Mietkaution

Erdgeschoss  
Massstab 1:300

# PROJEKT INTERIM

Zwischennutzungen und Leerstandsmanagement

Zwischennutzung  
Oststrasse 25, 9000 St. Gallen

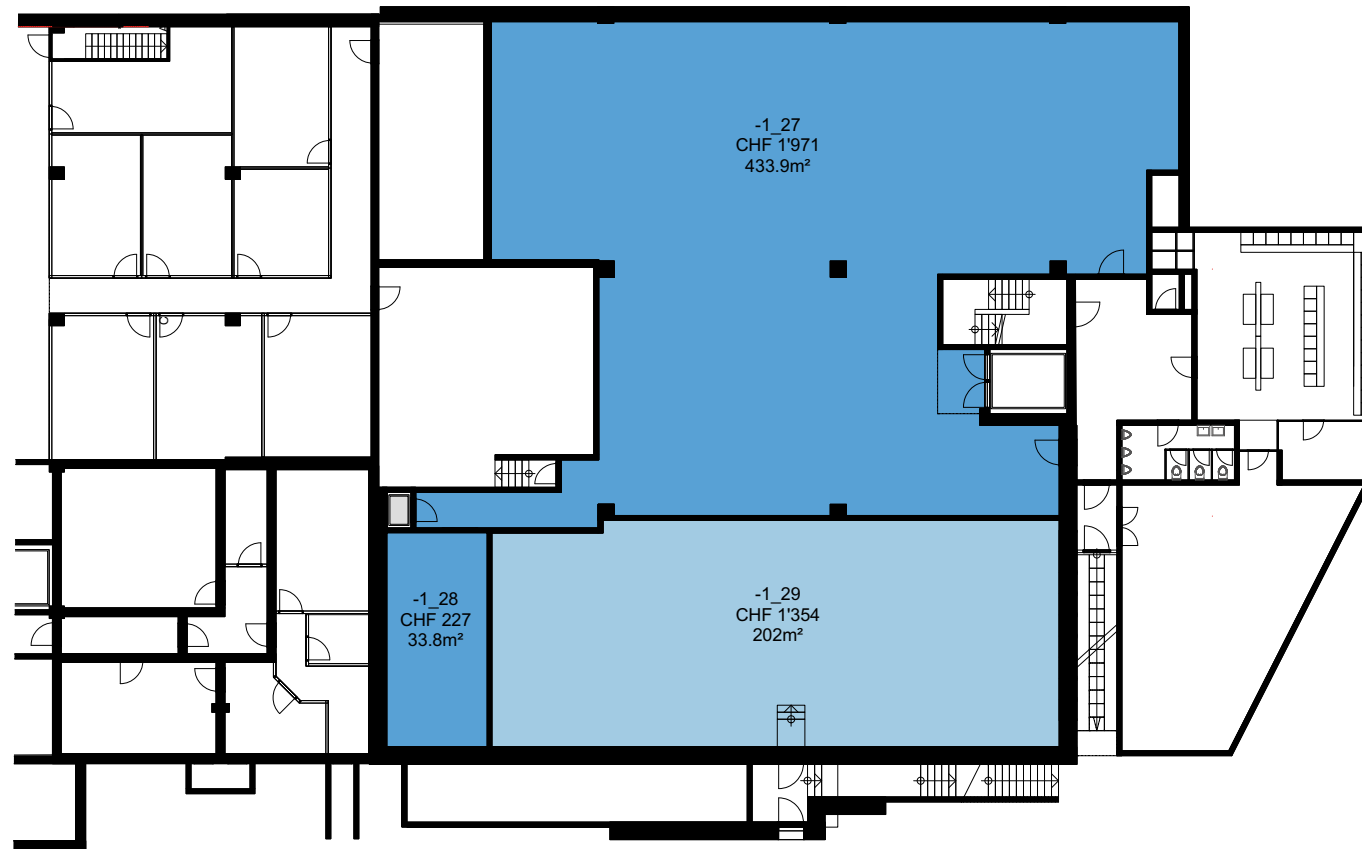

- Die Preise verstehen sich pro Monat inklusive:
- allen Heiz- und Nebenkosten Akonto
  - Reinigung der gemeinsam genutzten Flächen
  - Internet
  - Mietkaution

Untergeschoss  
Masstab 1:300