


PROJEKT INTERIM

Zwischennutzungen und Leerstandsmanagement

Zwischennutzung
Olivengasse 7, Zürich

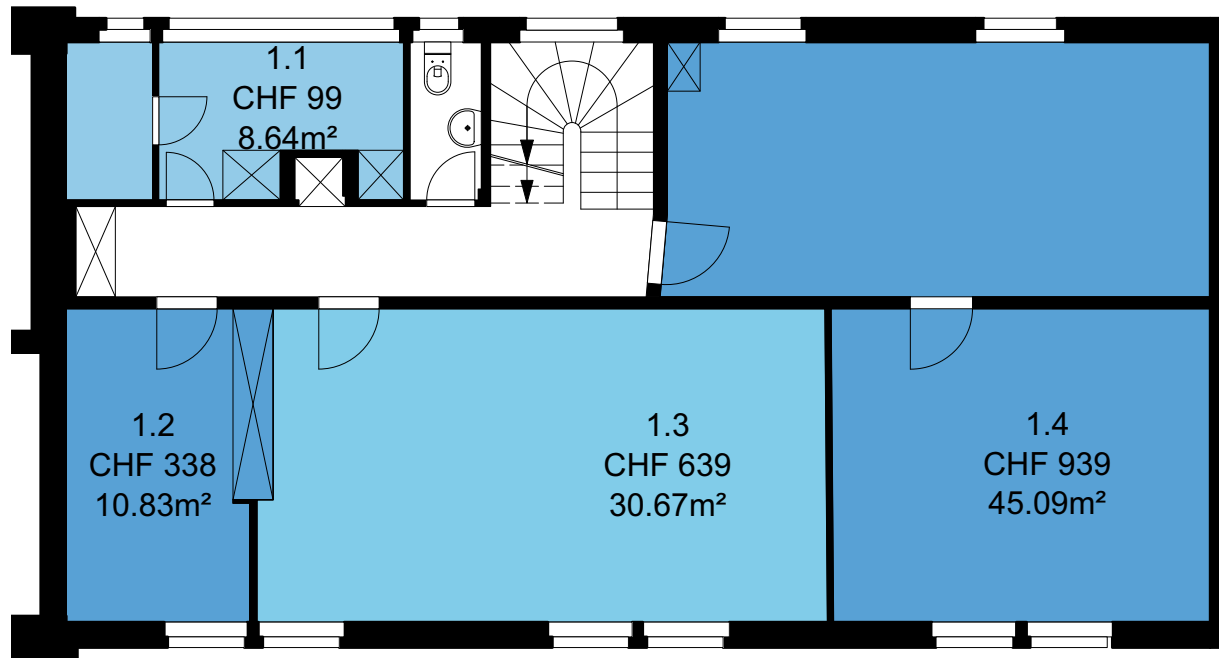


Die Preise verstehen sich pro Monat und inklusive allen Nebenkosten, Strom und Wasser.

1. Obergeschoss
Massstab 1:100

PROJEKT INTERIM

Zwischennutzungen und Leerstandsmanagement

Zwischennutzung
Olivengasse 7, Zürich

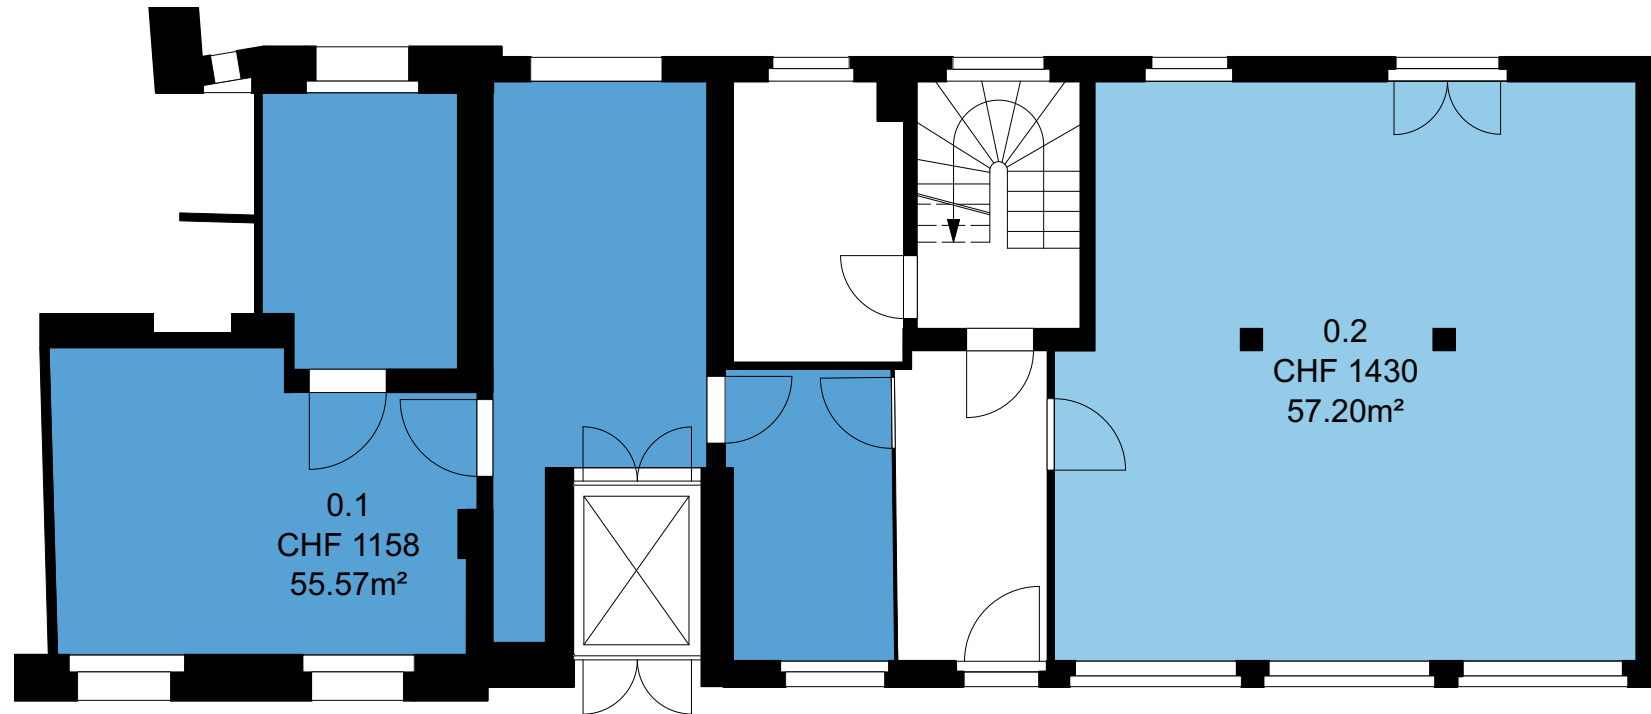


Die Preise verstehen sich pro Monat und inklusive allen Nebenkosten, Strom und Wasser.

Erdgeschoss
Massstab 1:100

PROJEKT INTERIM

Zwischennutzungen und Leerstandsmanagement

Zwischennutzung
Olivengasse 7, Zürich

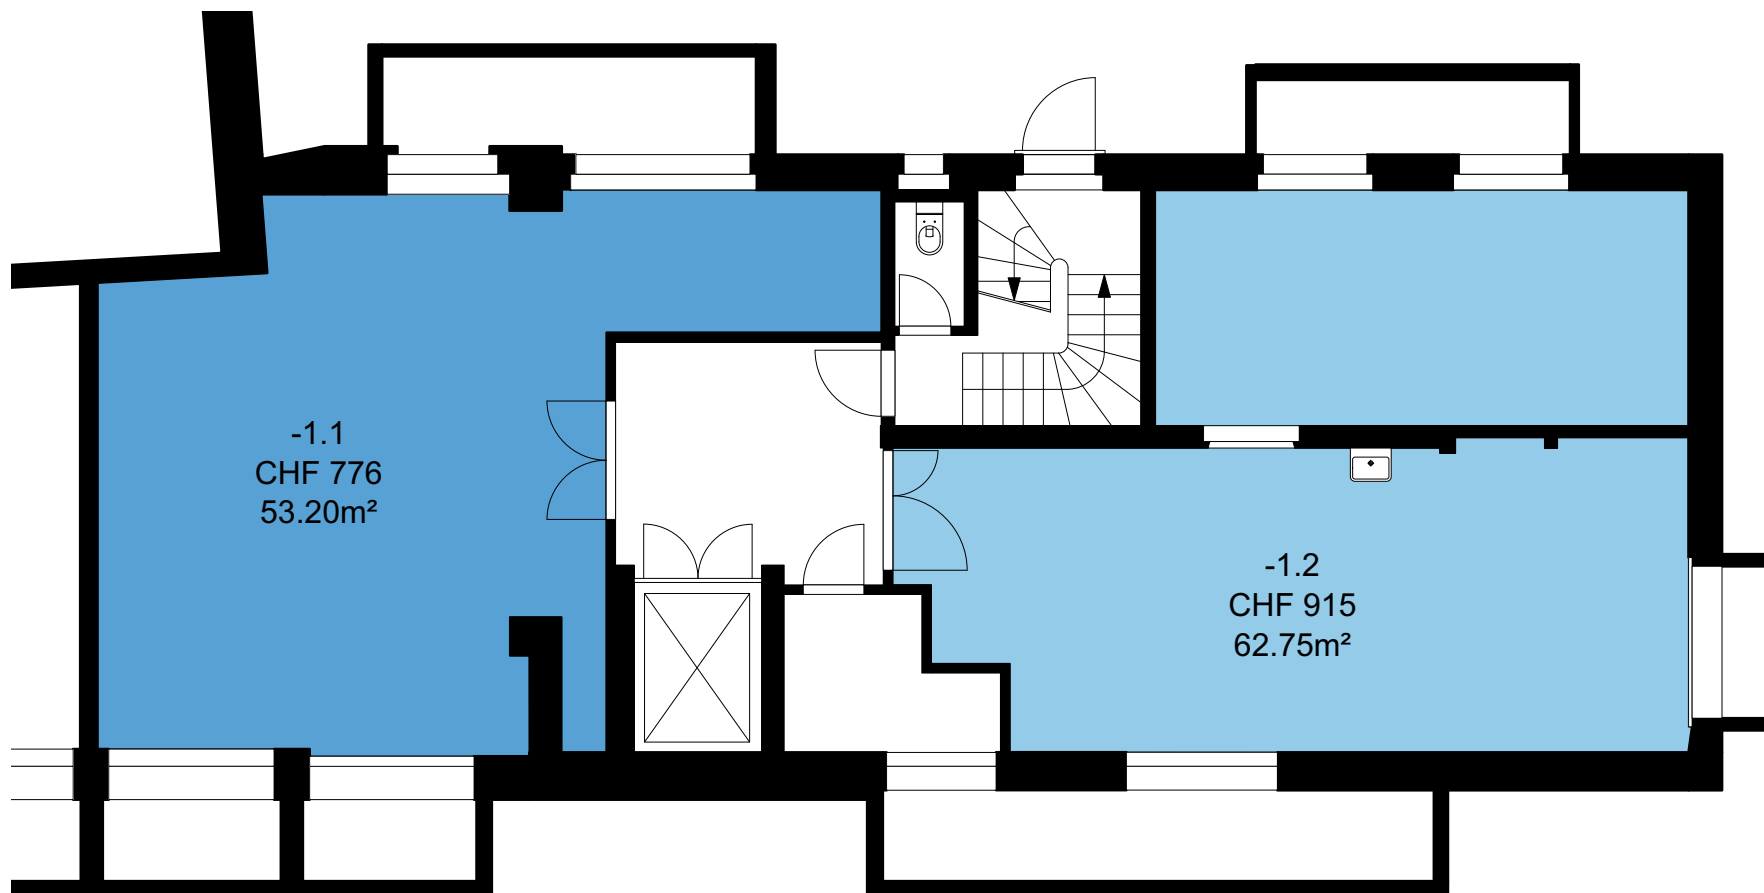

Die Preise verstehen sich pro Monat und inklusive allen Nebenkosten, Strom und Wasser.

1. Untergeschoss
Massstab 1:100