
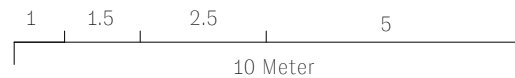


PROJEKT INTERIM

Zwischennutzungen und Leerstandsmanagement

Zwischennutzung
Predigerplatz 50, 8001 Zürich

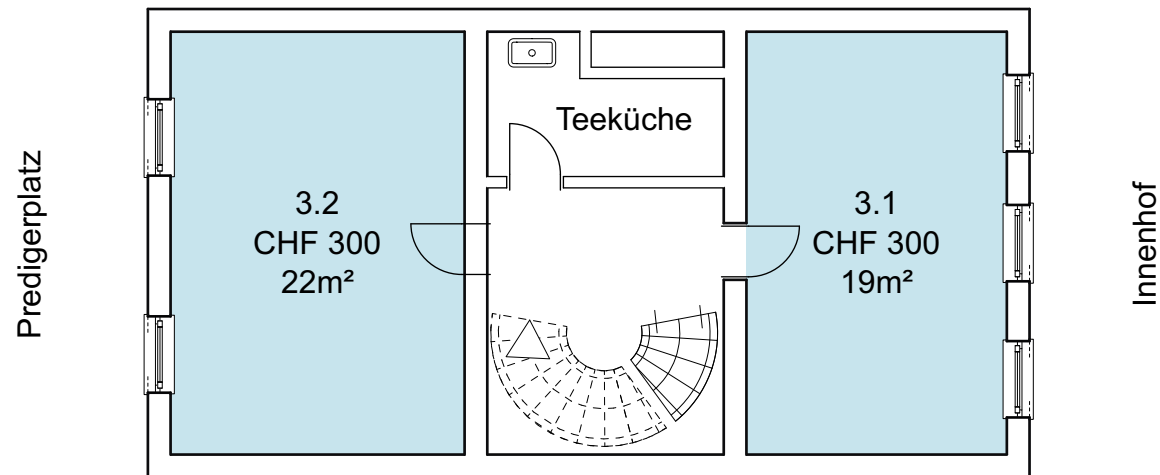

Die Preise verstehen sich pro Monat inklusive:

- allen Nebenkosten (Pauschal)
- Mietkaution


Die Liegenschaft verfügt über keine Heizung. Die Räume werden mit Elektro Heizöfen beheizt.

3. Obergeschoss
Massstab: 1:100

PROJEKT INTERIM

Zwischennutzungen und Leerstandsmanagement

Zwischennutzung
Predigerplatz 50, 8001 Zürich

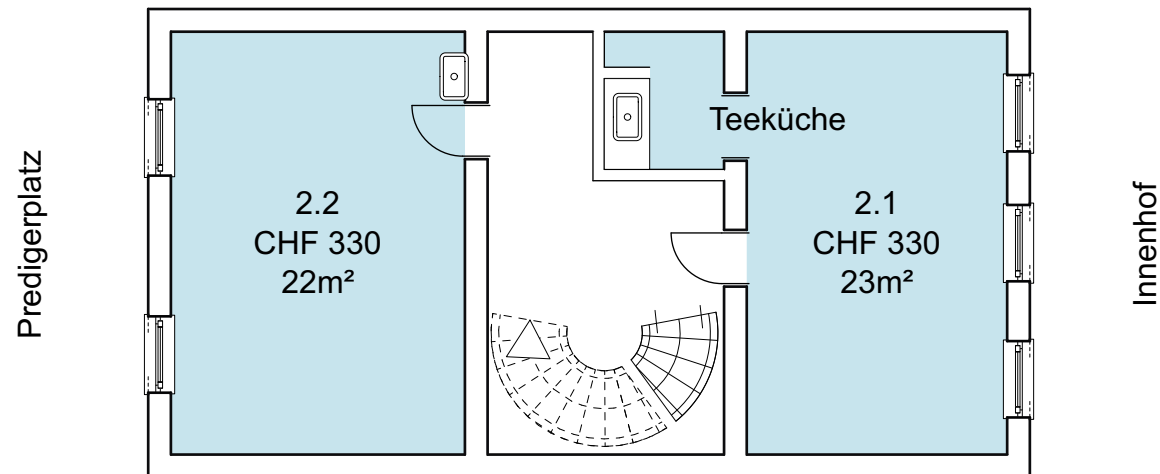

Die Preise verstehen sich pro Monat inklusive:

- allen Nebenkosten (Pauschal)
- Mietkaution


Die Liegenschaft verfügt über keine Heizung. Die Räume werden mit Elektro Heizöfen beheizt.

2. Obergeschoss
Massstab: 1:100

PROJEKT INTERIM

Zwischennutzungen und Leerstandsmanagement

Zwischennutzung
Predigerplatz 50, 8001 Zürich

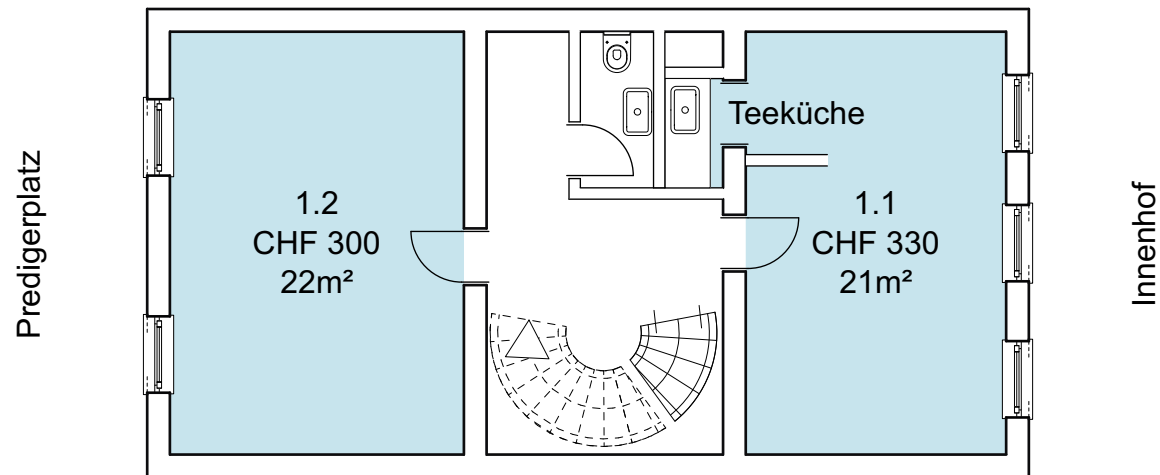

Die Preise verstehen sich pro Monat inklusive:

- allen Nebenkosten (Pauschal)
- Mietkaution

Die Liegenschaft verfügt über keine Heizung. Die Räume werden mit Elektro Heizöfen beheizt.

1. Obergeschoss
Massstab: 1:100