


PROJEKT INTERIM

Zwischennutzungen und Leerstandsmanagement

Zwischennutzung
Dorfstrasse 38/40/42, 8596 Scherzingen

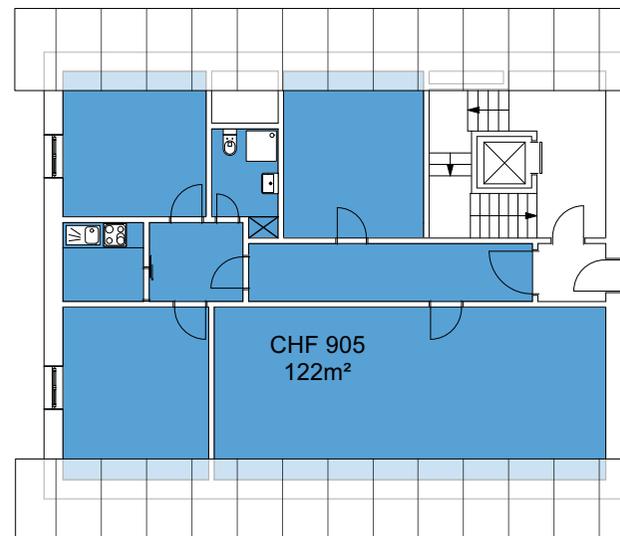

Die Preise verstehen sich inklusive:


- Nebenkosten Akonto
- Internet (ausgenommen Wohnen und Lager)
- Mietkaution

I Einleger-Wohnung DG
Massstab: 1:200

PROJEKT INTERIM

Zwischennutzungen und Leerstandsmanagement

Zwischennutzung
Dorfstrasse 38/40/42, 8596 Scherzingen

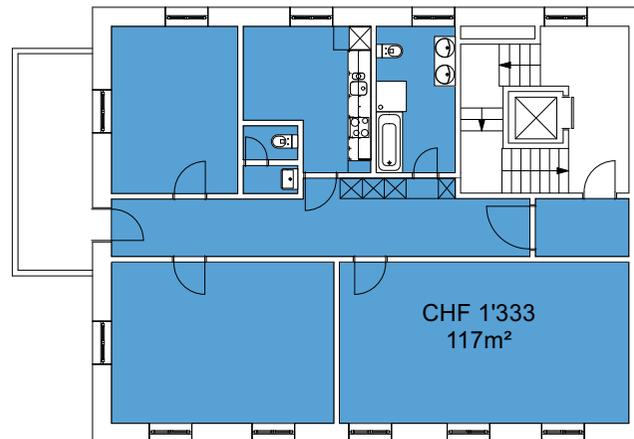

Die Preise verstehen sich inklusive:


- Nebenkosten Akonto
- Internet (ausgenommen Wohnen und Lager)
- Mietkaution

II Wohnung OG
Massstab: 1:200

PROJEKT INTERIM

Zwischennutzungen und Leerstandsmanagement

Zwischennutzung
Dorfstrasse 38/40/42, 8596 Scherzingen

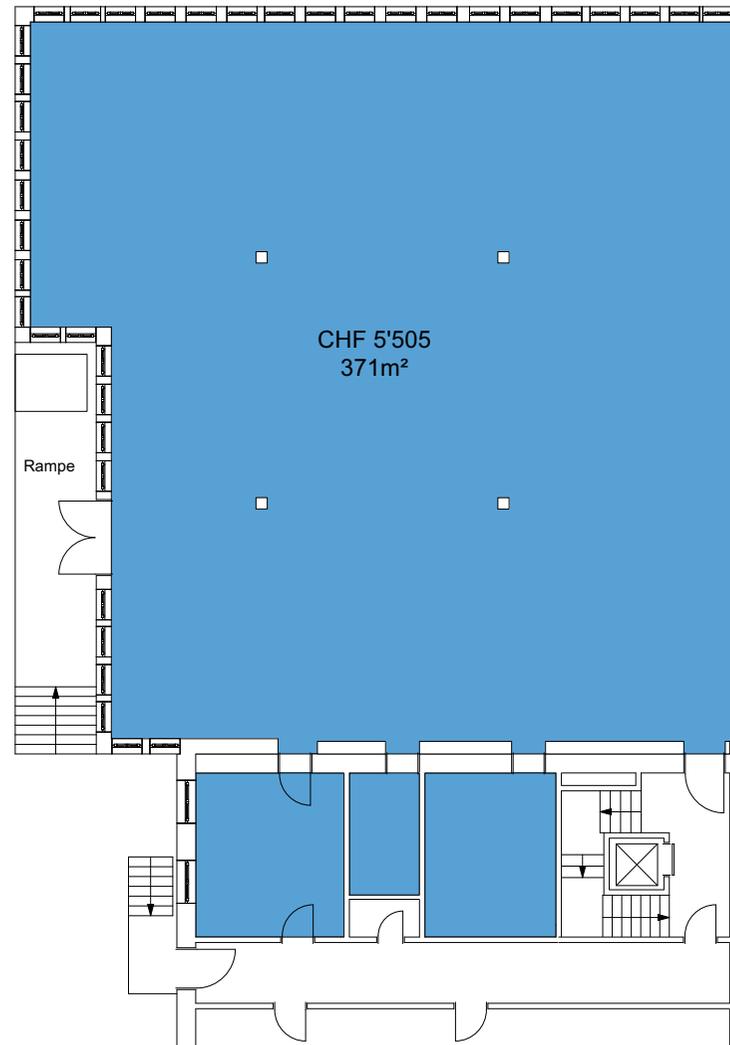

Die Preise verstehen sich inklusive:


- Nebenkosten Akonto
- Internet (ausgenommen Wohnen und Lager)
- Mietkaution
- inkl. MwSt.

III Laden
Massstab: 1:200

PROJEKT INTERIM

Zwischennutzungen und Leerstandsmanagement

Zwischennutzung
Dorfstrasse 38/40/42, 8596 Scherzingen

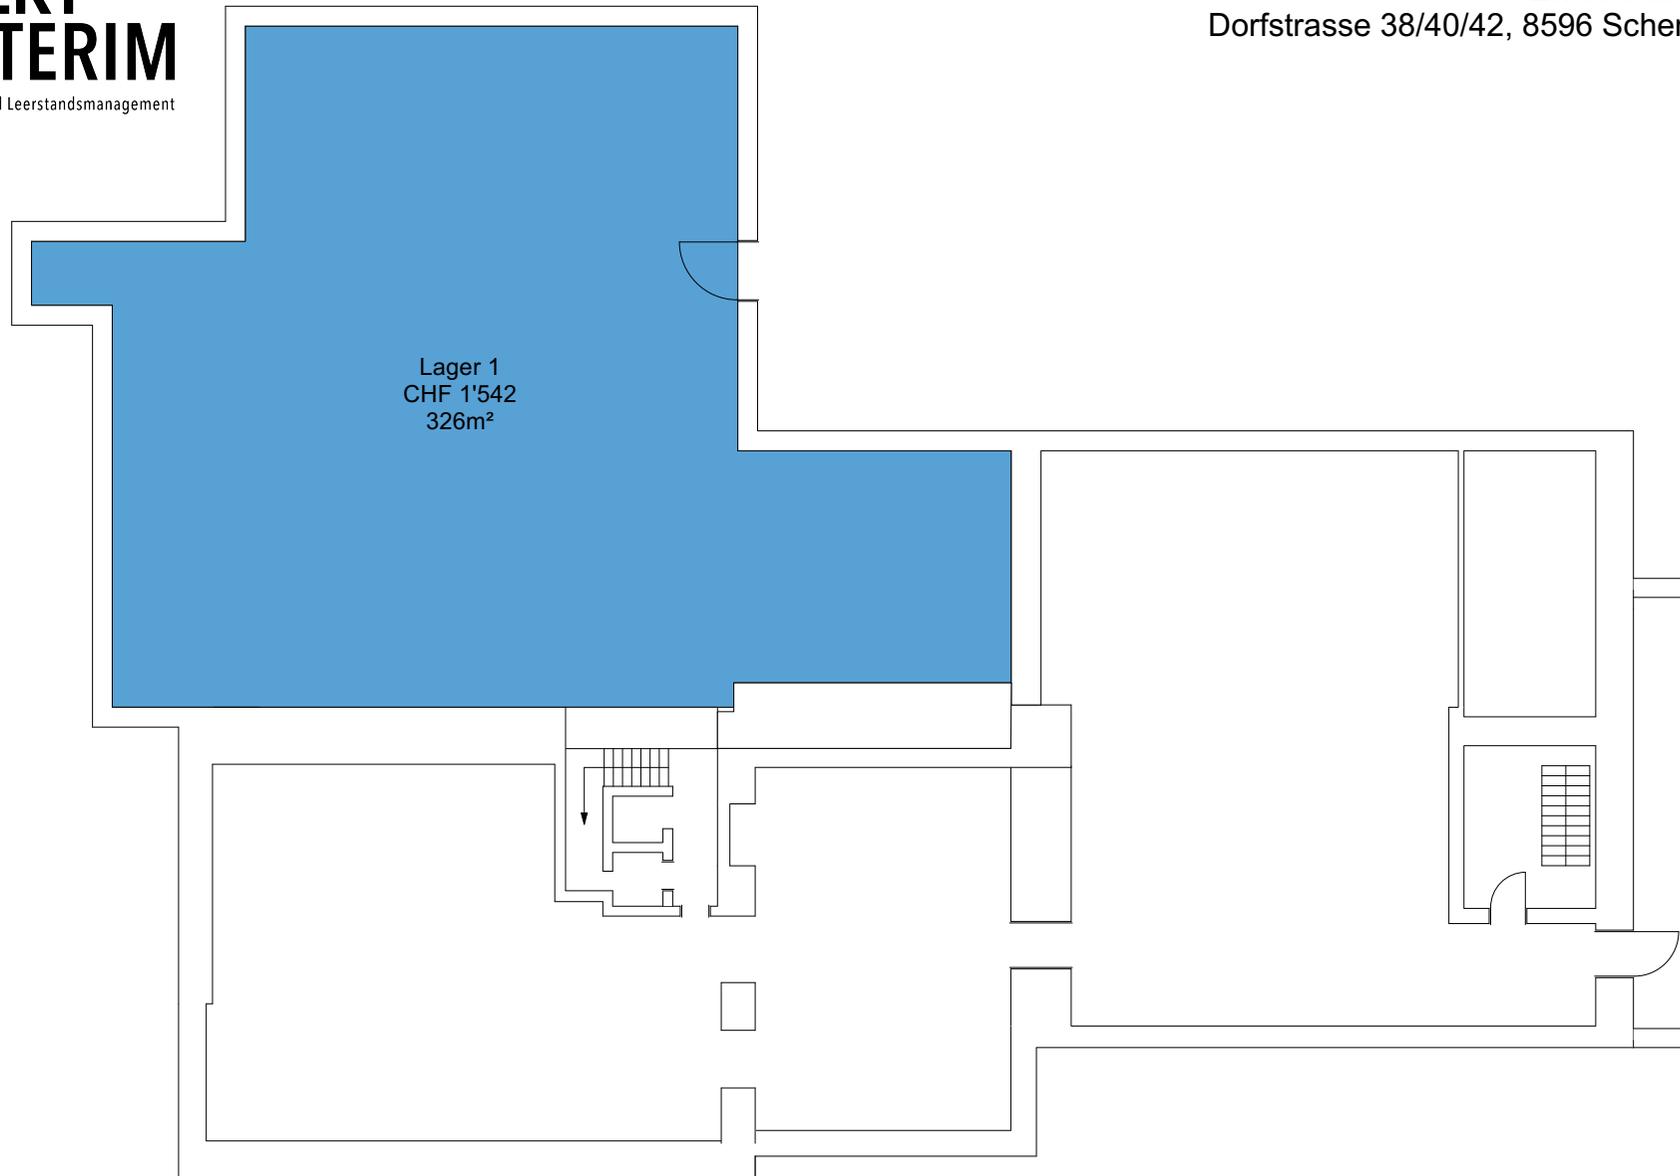

Die Preise verstehen sich inklusive:


- Nebenkosten Akonto
- Internet (ausgenommen Wohnen und Lager)
- Mietkaution
- inkl. MwSt.

IV Lager
Massstab: 1:200

PROJEKT INTERIM

Zwischennutzungen und Leerstandsmanagement

Zwischennutzung
Dorfstrasse 38/40/42, 8596 Scherzingen

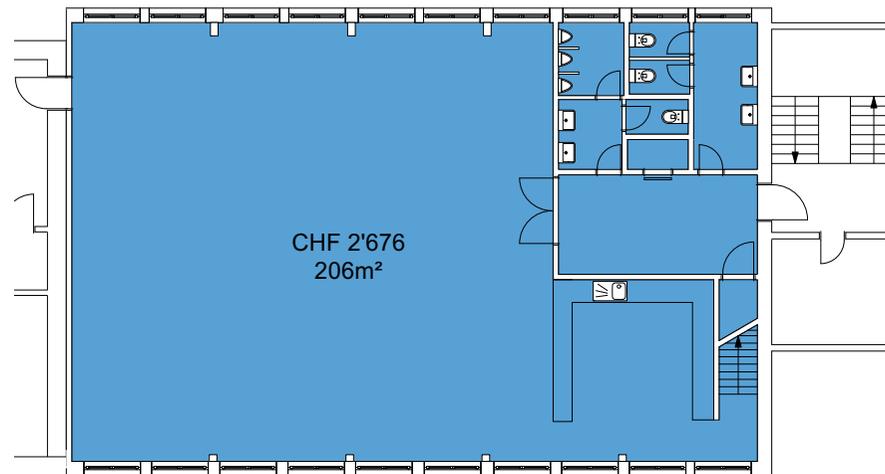

Die Preise verstehen sich inklusive:


- Nebenkosten Akonto
- Internet (ausgenommen Wohnen und Lager)
- Mietkaution
- inkl. MwSt.

V Schulung/Event/Versammlung
Massstab: 1:200

PROJEKT INTERIM

Zwischennutzungen und Leerstandsmanagement

Zwischennutzung
Dorfstrasse 38/40/42, 8596 Scherzingen

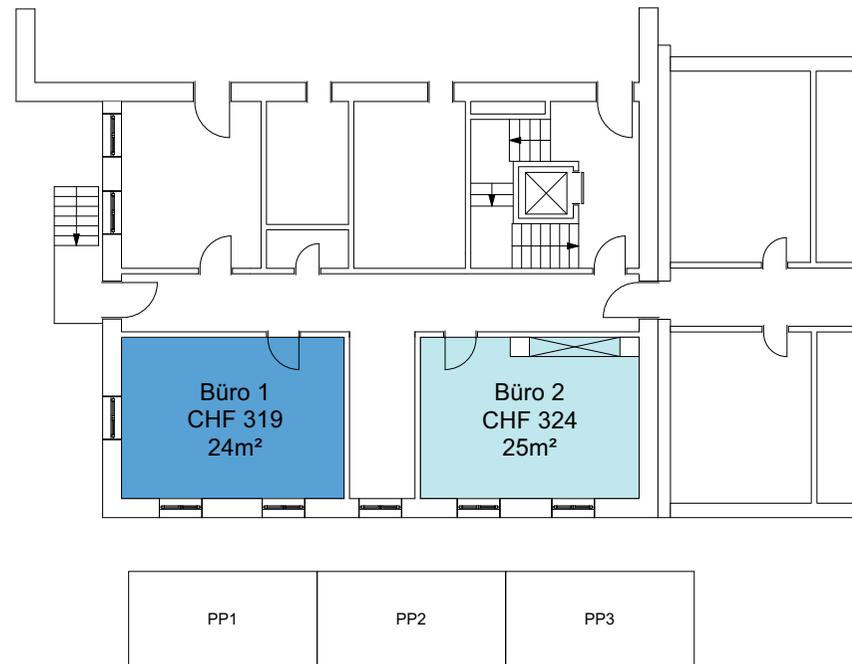

Die Preise verstehen sich inklusive:


- Nebenkosten Akonto
- Internet (ausgenommen Wohnen und Lager)
- Mietkaution
- inkl. MwSt.

VI Admin West
Massstab: 1:200

PROJEKT INTERIM

Zwischennutzungen und Leerstandsmanagement

Zwischennutzung
Dorfstrasse 38/40/42, 8596 Scherzingen

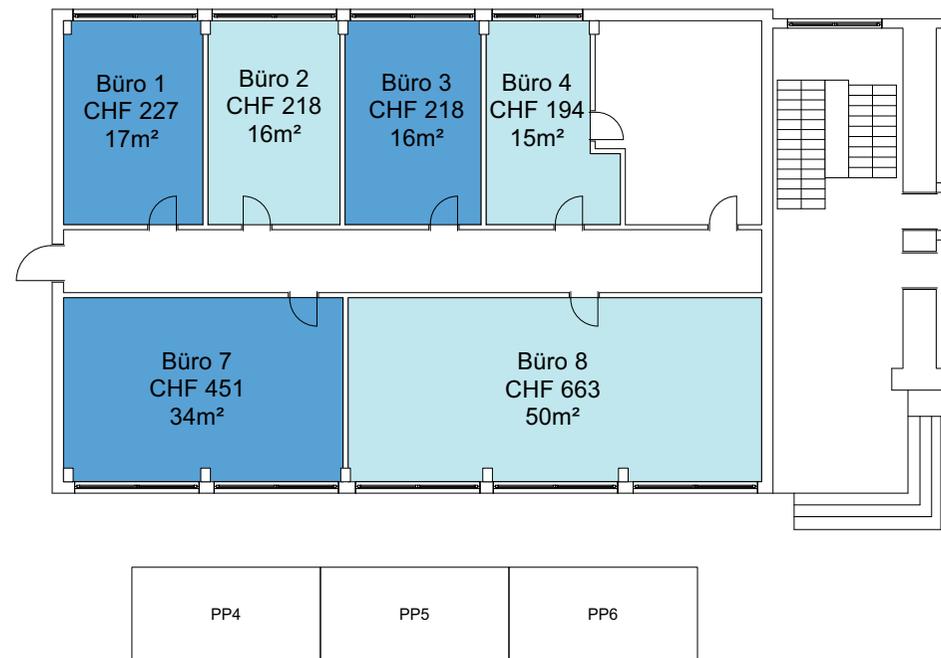

Die Preise verstehen sich inklusive:


- Nebenkosten Akonto
- Internet (ausgenommen Wohnen und Lager)
- Mietkaution
- inkl. MwSt.

VII Admin Mitte EG
Massstab: 1:200

PROJEKT INTERIM

Zwischennutzungen und Leerstandsmanagement

Zwischennutzung
Dorfstrasse 38/40/42, 8596 Scherzingen

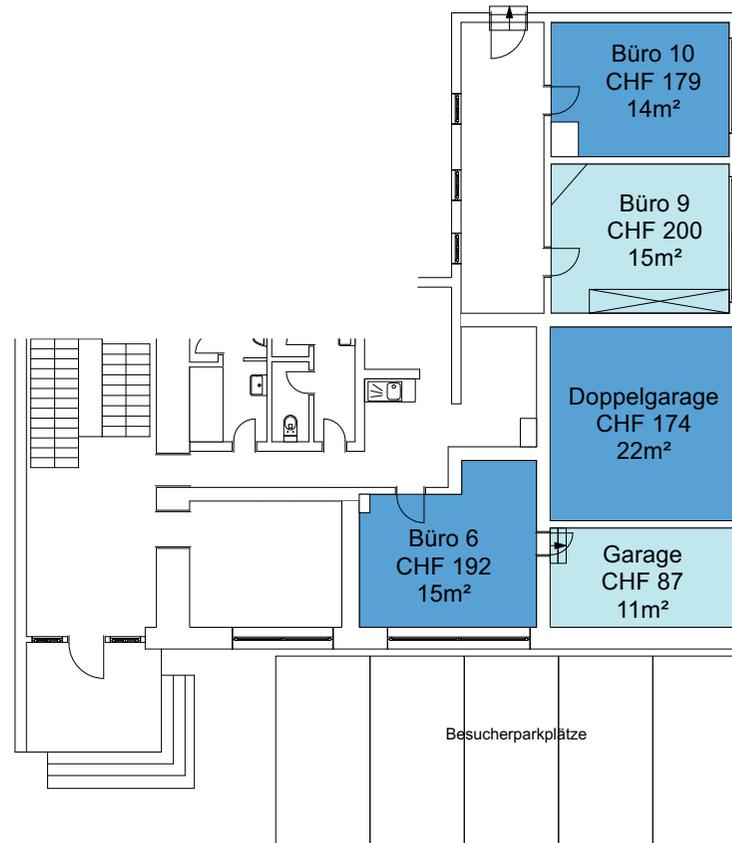

Die Preise verstehen sich inklusive:


- Nebenkosten Akonto
- Internet (ausgenommen Wohnen und Lager)
- Mietkaution
- inkl. MwSt.

VIII Admin Ost EG
Massstab: 1:200

PROJEKT INTERIM

Zwischennutzungen und Leerstandsmanagement

Zwischennutzung
Dorfstrasse 38/40/42, 8596 Scherzingen

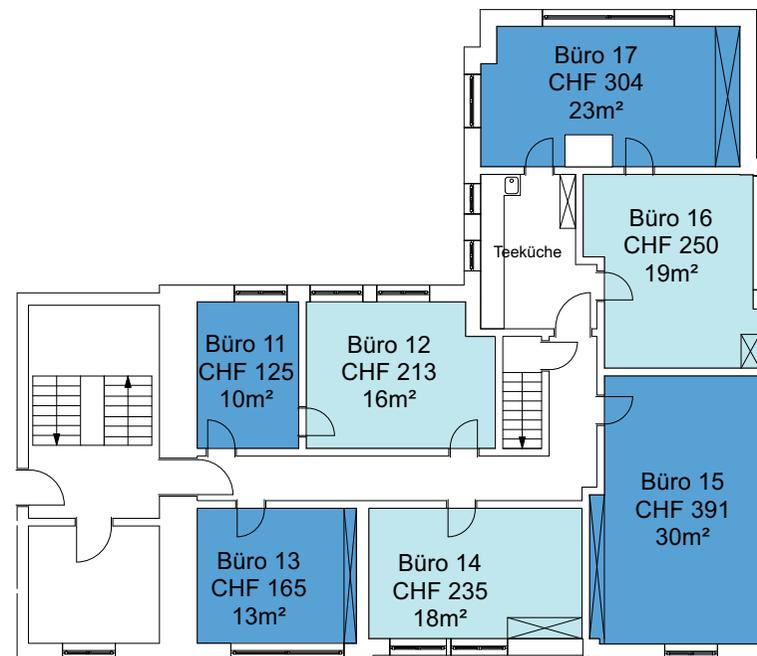

Die Preise verstehen sich inklusive:


- Nebenkosten Akonto
- Internet (ausgenommen Wohnen und Lager)
- Mietkaution
- inkl. MwSt.

VIII Admin Ost OG
Massstab: 1:200

PROJEKT INTERIM

Zwischennutzungen und Leerstandsmanagement

Zwischennutzung
Dorfstrasse 38/40/42, 8596 Scherzingen

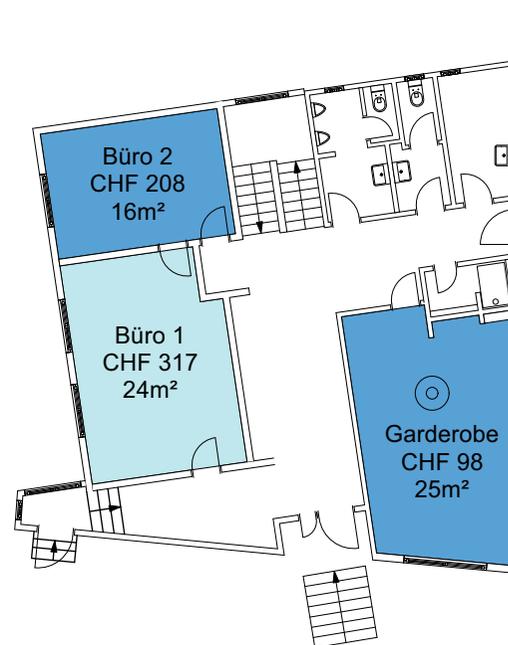

Die Preise verstehen sich inklusive:


- Nebenkosten Akonto
- Internet (ausgenommen Wohnen und Lager)
- Mietkaution
- inkl. MwSt.

IX Admin Betrieb
Massstab: 1:200

PROJEKT INTERIM

Zwischennutzungen und Leerstandsmanagement

Zwischennutzung
Dorfstrasse 38/40/42, 8596 Scherzingen

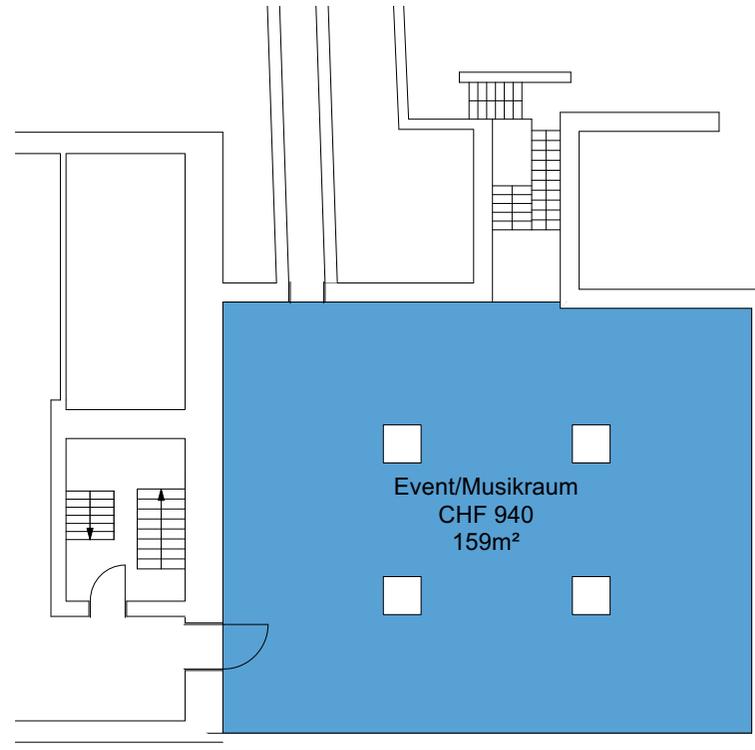

Die Preise verstehen sich inklusive:


- Nebenkosten Akonto
- Internet (ausgenommen Wohnen und Lager)
- Mietkaution
- inkl. MwSt.

X Gewölbekeller
Massstab: 1:200

PROJEKT INTERIM

Zwischennutzungen und Leerstandsmanagement


Zwischennutzung
Dorfstrasse 38/40/42, 8596 Scherzingen

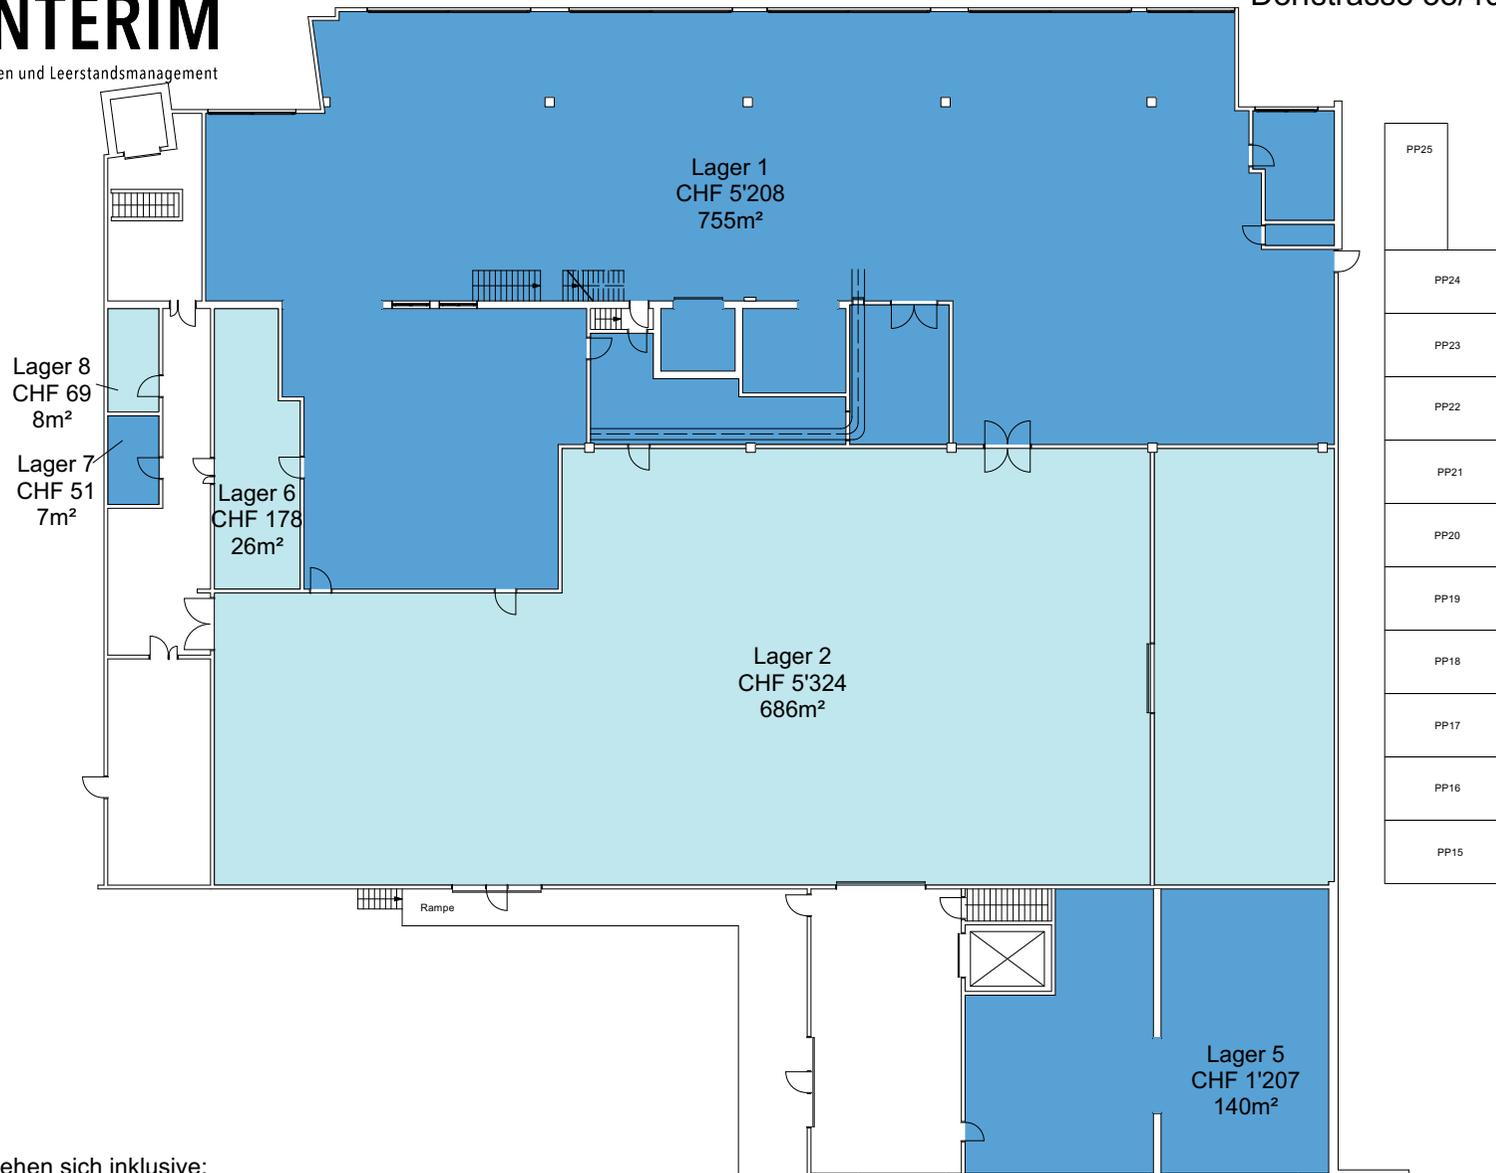

Die Preise verstehen sich inklusive:

- Nebenkosten Akonto
- Internet (ausgenommen Wohnen und Lager)
- Mietkaution
- inkl. MwSt.


XI Gewerbe EG
Massstab: 1:300

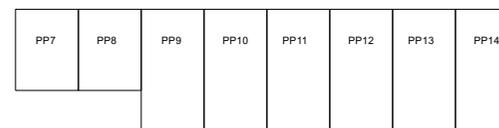

PROJEKT INTERIM

Zwischennutzungen und Leerstandsmanagement

Zwischennutzung
Dorfstrasse 38/40/42, 8596 Scherzingen

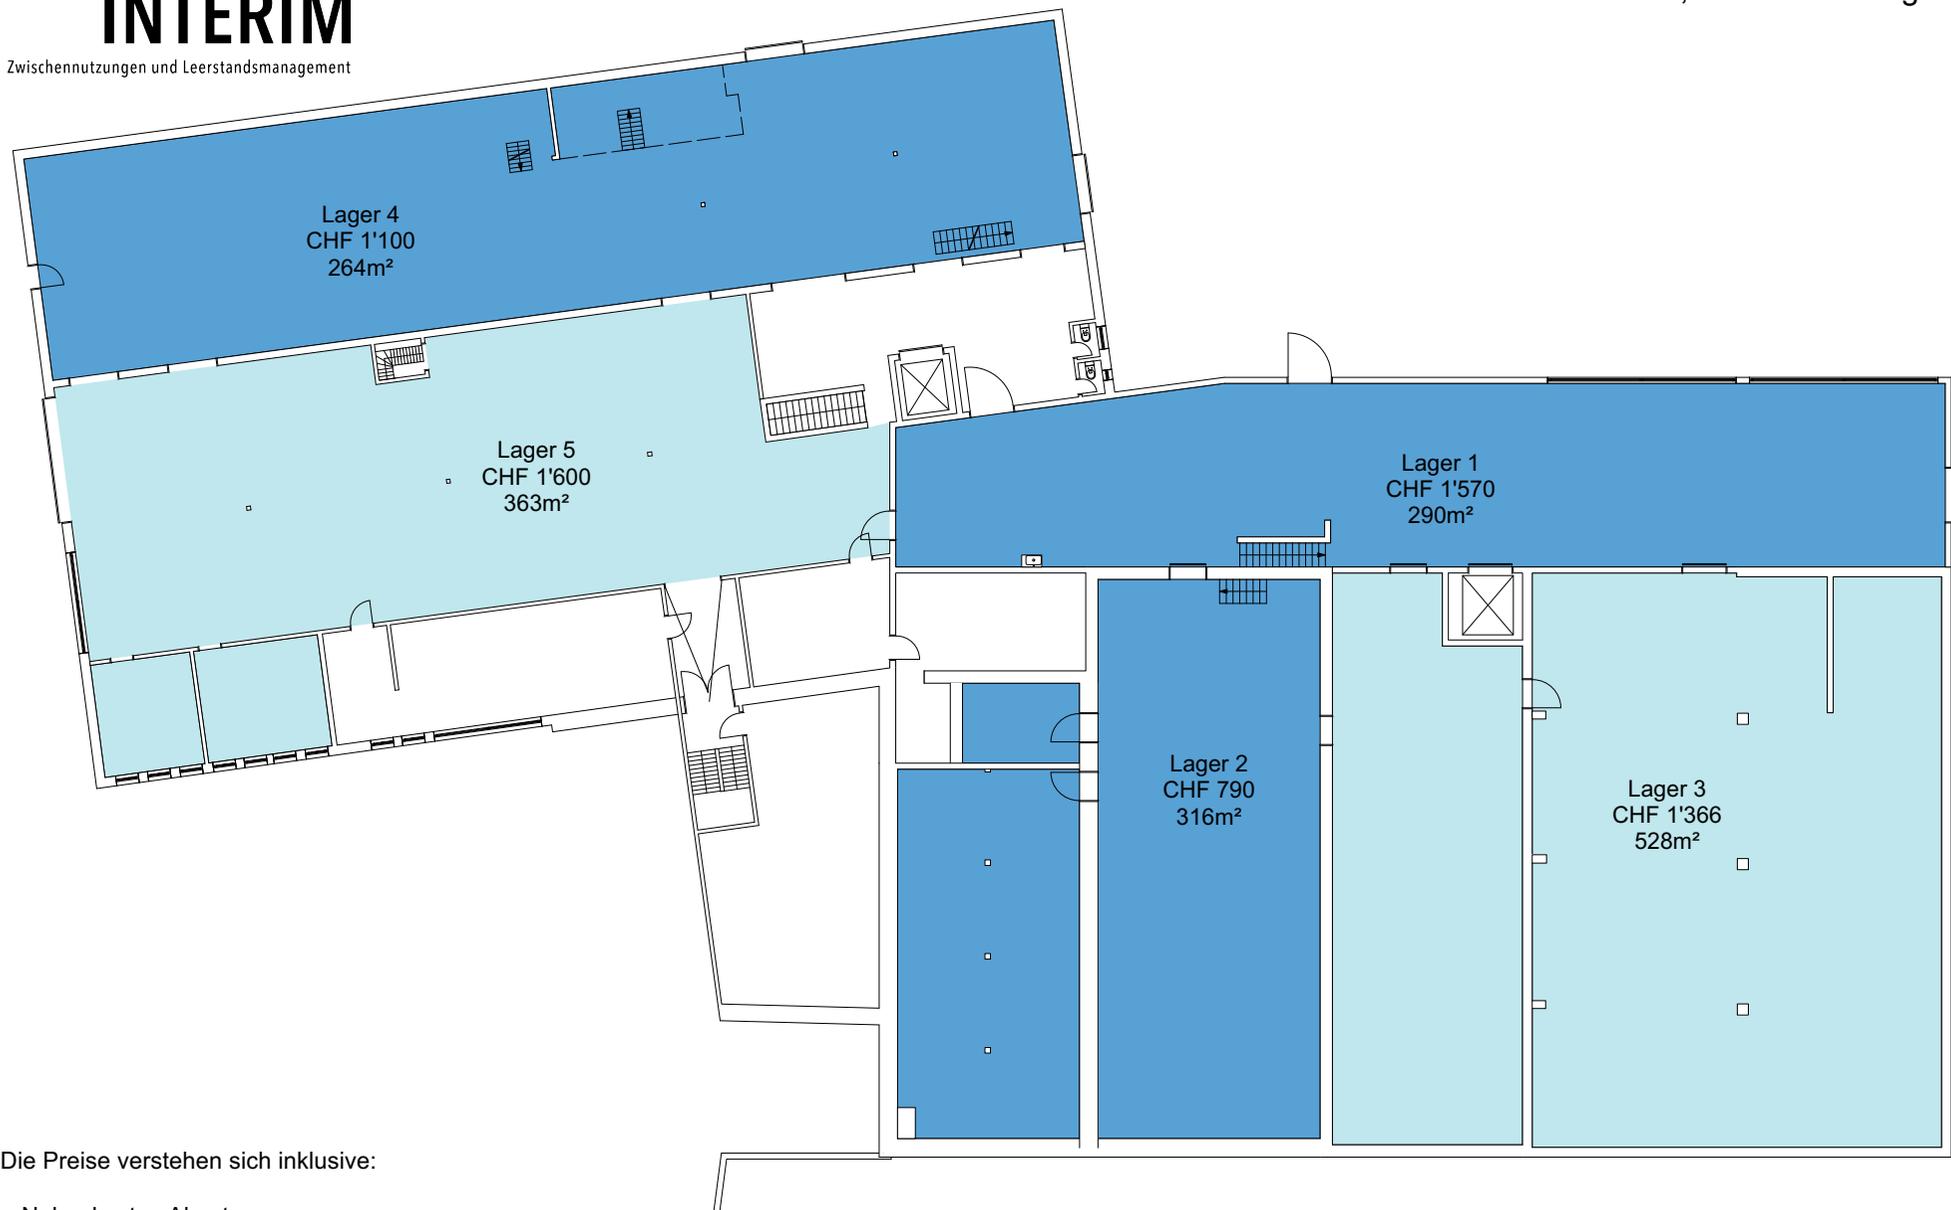

Die Preise verstehen sich inklusive:


- Nebenkosten Akonto
- Internet (ausgenommen Wohnen und Lager)
- Mietkaution
- inkl. MwSt.

XI Gewerbe SG
Masstab: 1:300

PROJEKT INTERIM

Zwischennutzungen und Leerstandsmanagement

Zwischennutzung
Dorfstrasse 38/40/42, 8596 Scherzingen

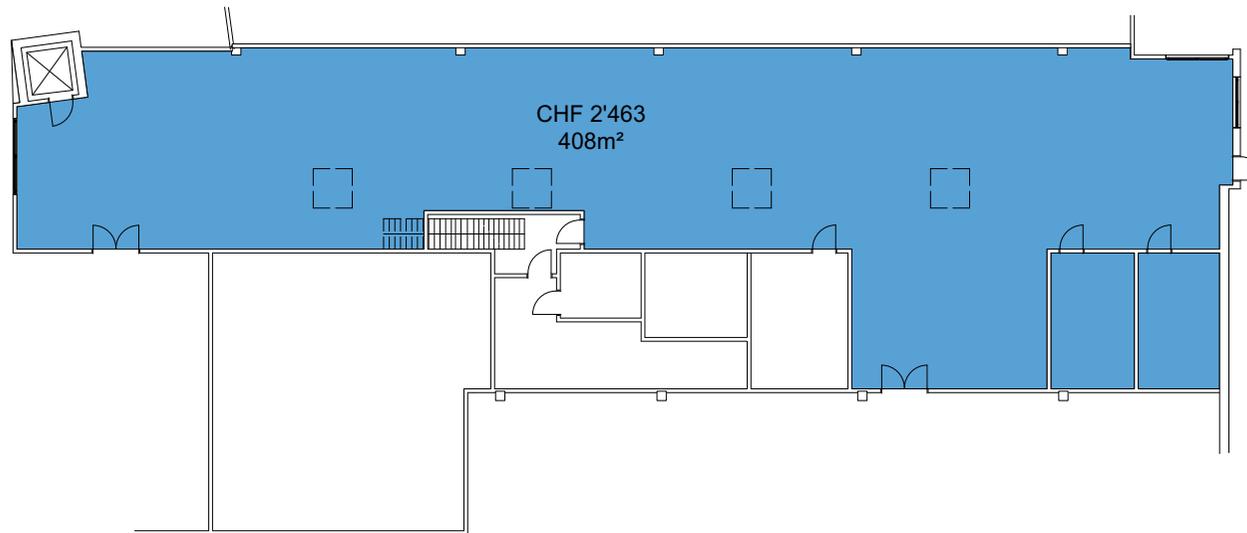

Die Preise verstehen sich inklusive:


- Nebenkosten Akonto
- Internet (ausgenommen Wohnen und Lager)
- Mietkaution
- inkl. MwSt.

XI Gewerbe OG
Massstab: 1:300

PROJEKT INTERIM

Zwischennutzungen und Leerstandsmanagement

Zwischennutzung
Dorfstrasse 38/40/42, 8596 Scherzingen

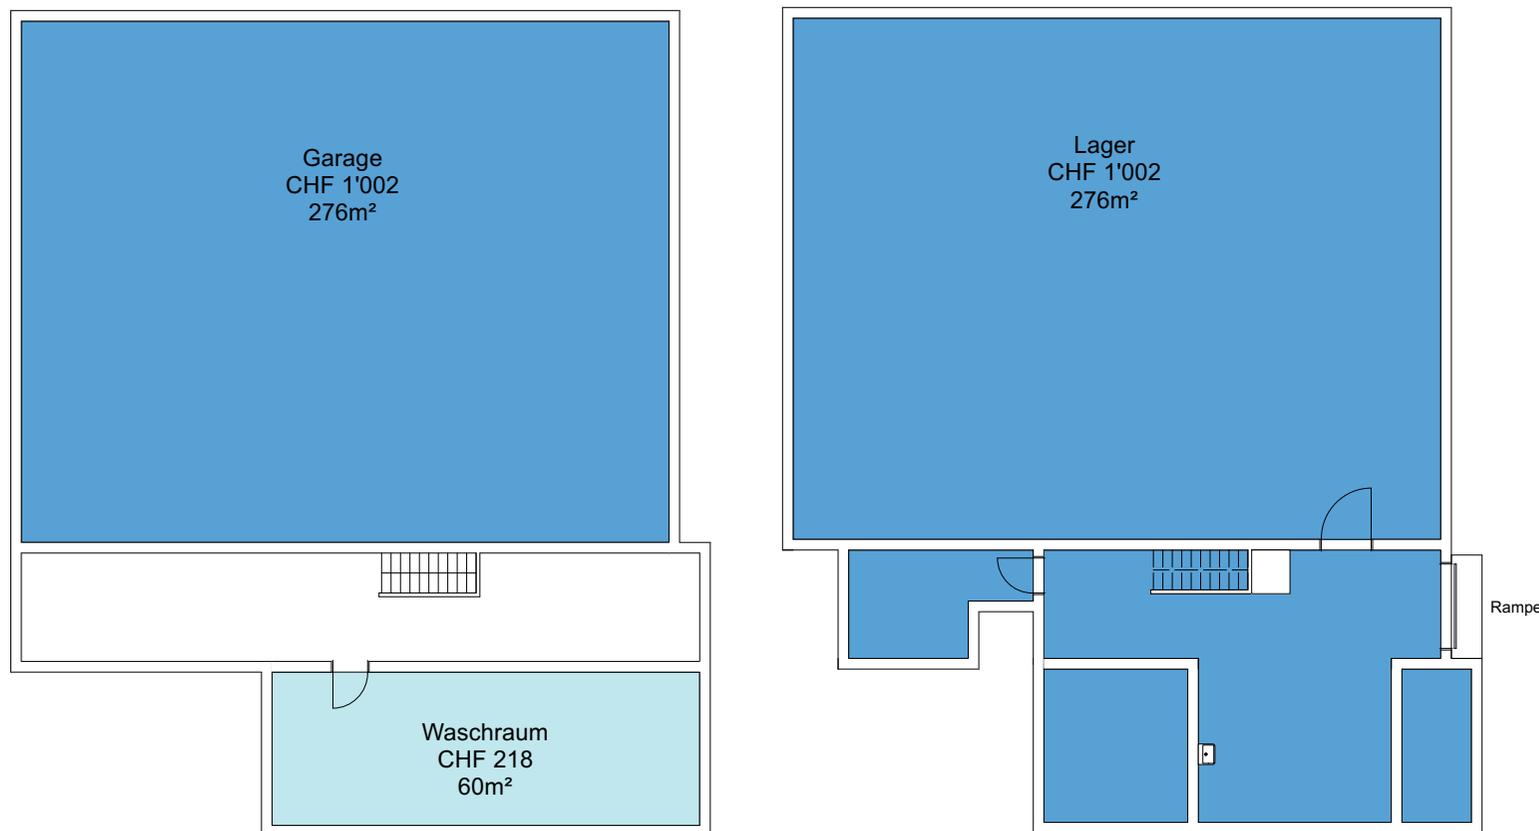

Die Preise verstehen sich inklusive:


- Nebenkosten Akonto
- Internet (ausgenommen Wohnen und Lager)
- Mietkaution
- inkl. MwSt.

XII Garagentrakt EG / SG
Massstab: 1:200

PROJEKT INTERIM

Zwischennutzungen und Leerstandsmanagement

Zwischennutzung
Dorfstrasse 38/40/42, 8596 Scherzingen

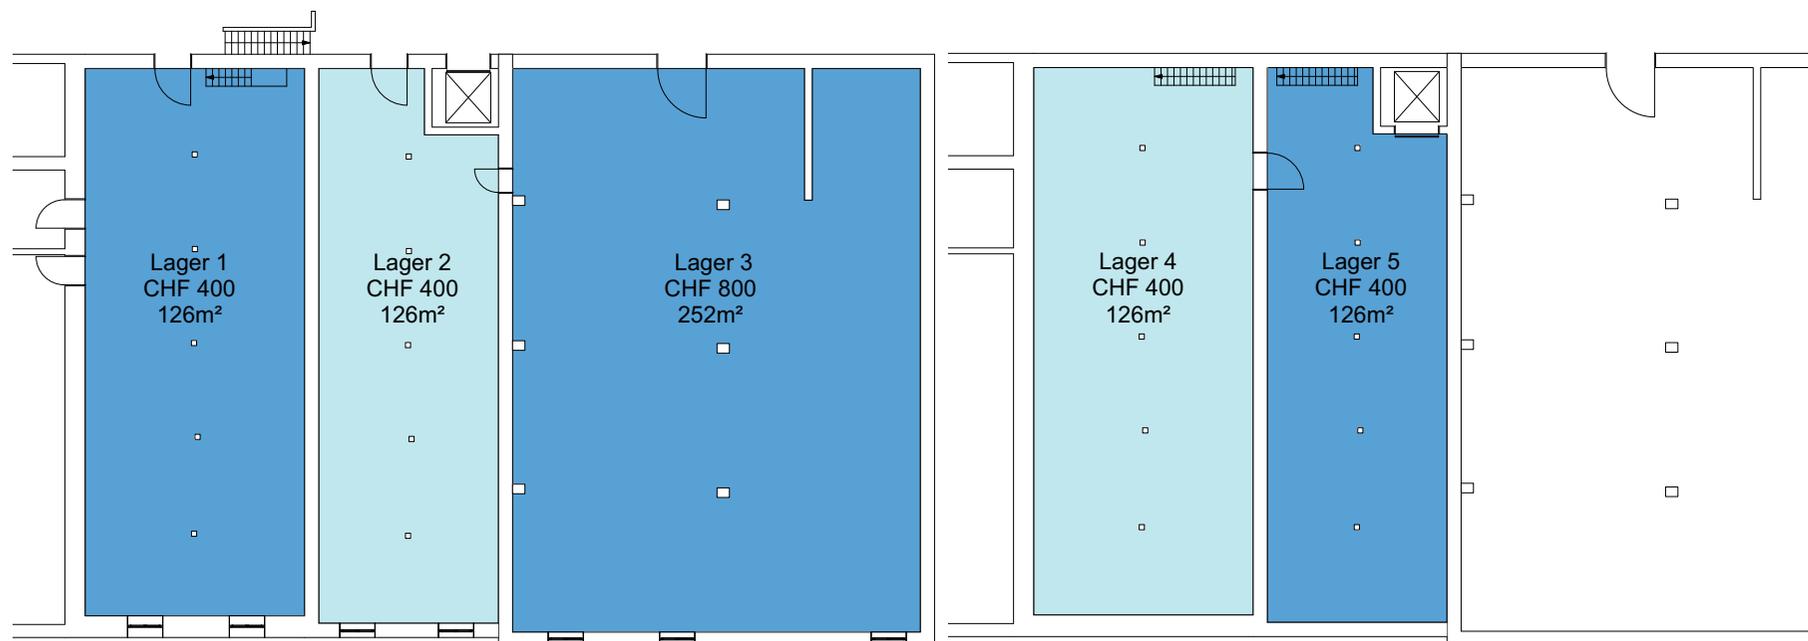

Die Preise verstehen sich inklusive:

- Nebenkosten Akonto
- Internet (ausgenommen Wohnen und Lager)
- Mietkaution
- inkl. MwSt.

XIII Lager Mittig SG / ZG
Massstab: 1:200