



PROJEKT INTERIM

Zwischennutzungen und Leerstandsmanagement

Zwischennutzung
Dufourstrasse 29&31, 8008 Zürich

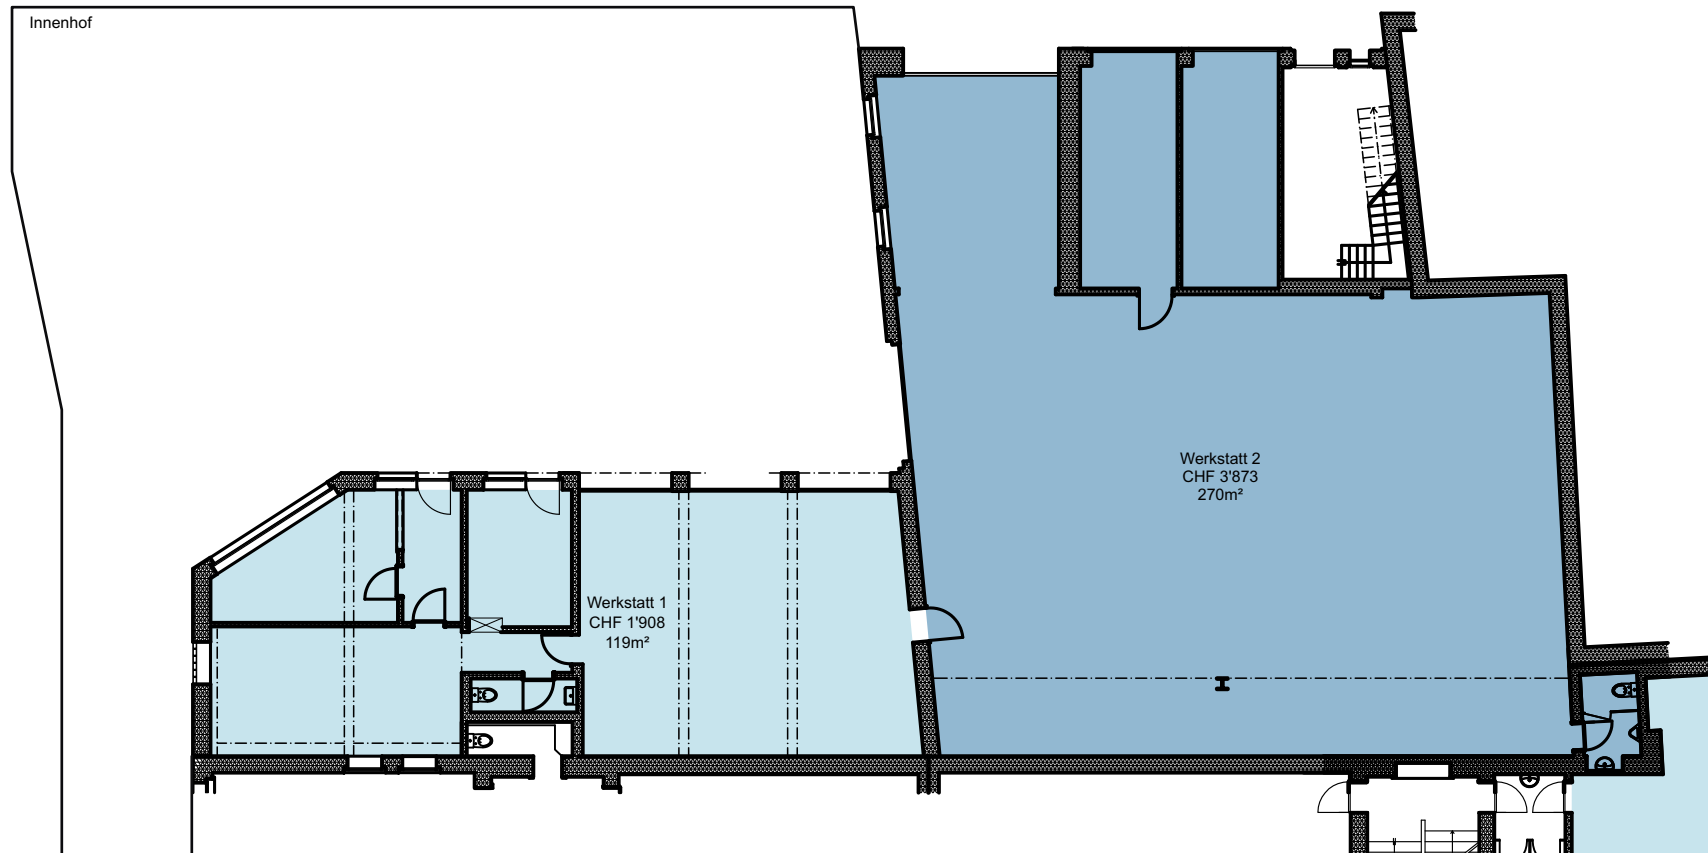

Die Preise verstehen sich pro Monat inklusive
allen Nebenkosten und exkl. kosten für Elektrizität


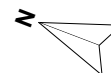


Werkstatt Erdgeschoss
Massstab: 1:200


PROJEKT INTERIM

Zwischennutzungen und Leerstandsmanagement

Zwischennutzung
Dufourstrasse 29&31, 8008 Zürich

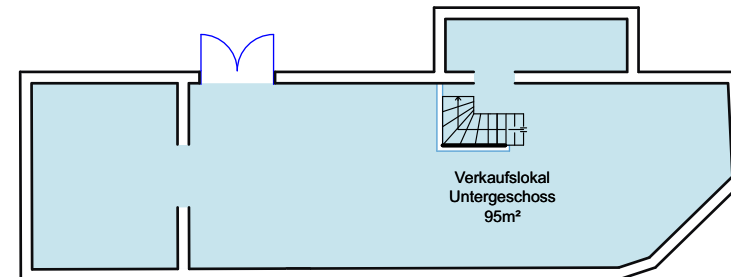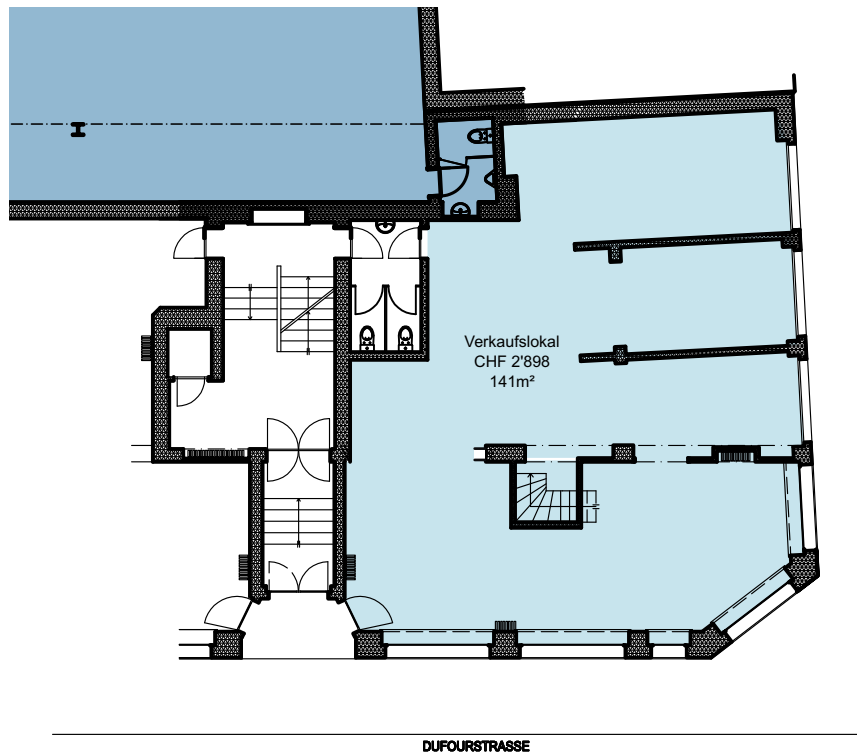

Die Preise verstehen sich pro Monat inklusive
allen Nebenkosten und exkl. kosten für Elektrizität

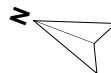


Ladenlokal Erdgeschoss und Untergeschoss
Massstab: 1:200

PROJEKT INTERIM

Zwischennutzungen und Leerstandsmanagement

Zwischennutzung
Dufourstrasse 29&31, 8008 Zürich

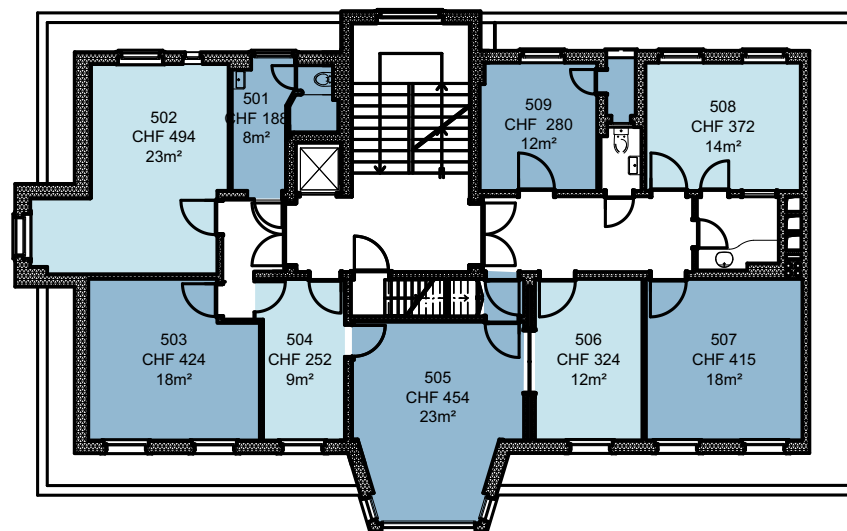

Die Preise verstehen sich pro Monat inklusive
allen Nebenkosten und exkl. kosten für Elektrizität



5. Obergeschoss
Massstab: 1:200