


# PROJEKT INTERIM

Zwischennutzungen und Leerstandsmanagement

Zwischennutzung  
Picassoplatz 4, 4052 Basel

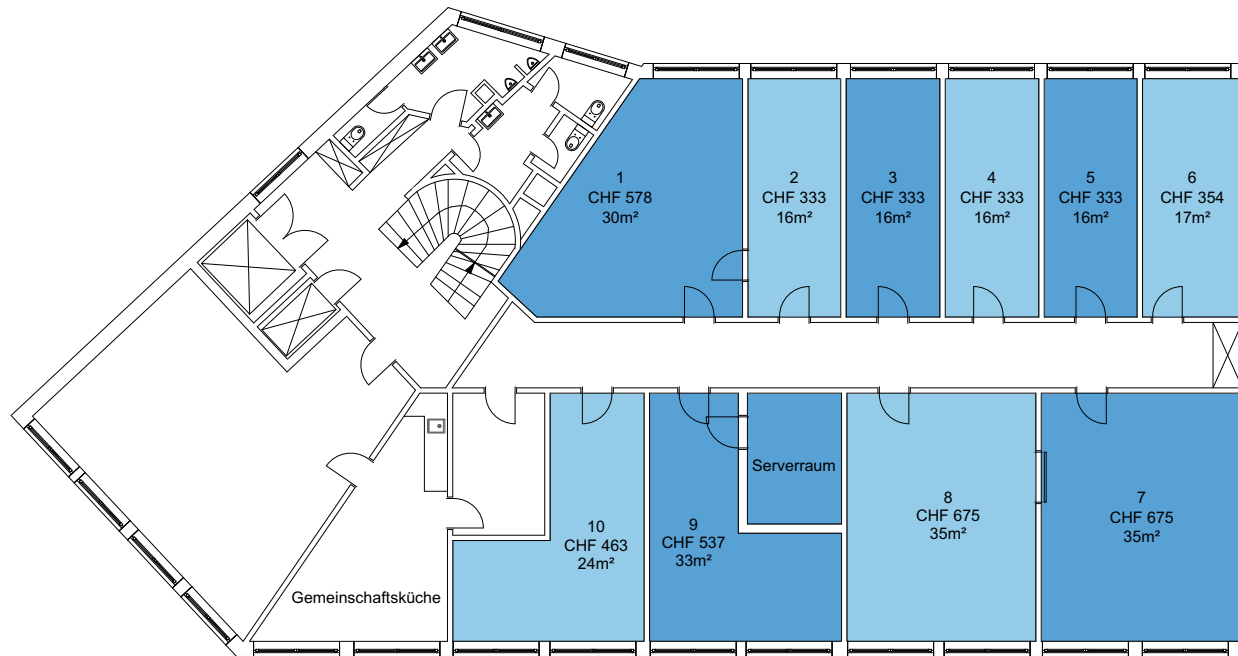

Die Preise verstehen sich pro Monat  
inklusive allen Nebenkosten (akonto)  
sowie Mietkaution.

Massstab: 1:200