


# PROJEKT INTERIM

Zwischennutzungen und Leerstandsmanagement

Zwischennutzung  
Bahnhofstrasse 12/14, 6020 Emmenbrücke

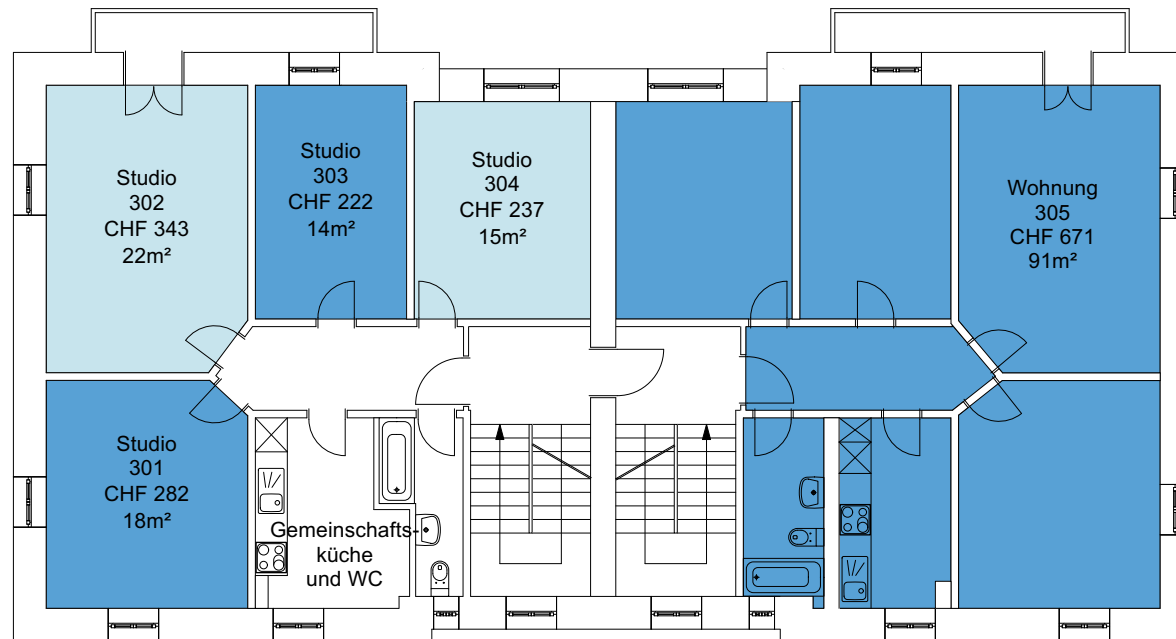

Die Preise verstehen sich inklusive:


- Nebenkosten
- Mietkaution
- inkl. MwSt.

3. Obergeschoss  
Massstab: 1:150

# PROJEKT INTERIM

Zwischennutzungen und Leerstandsmanagement

Zwischennutzung  
Bahnhofstrasse 12/14, 6020 Emmenbrücke

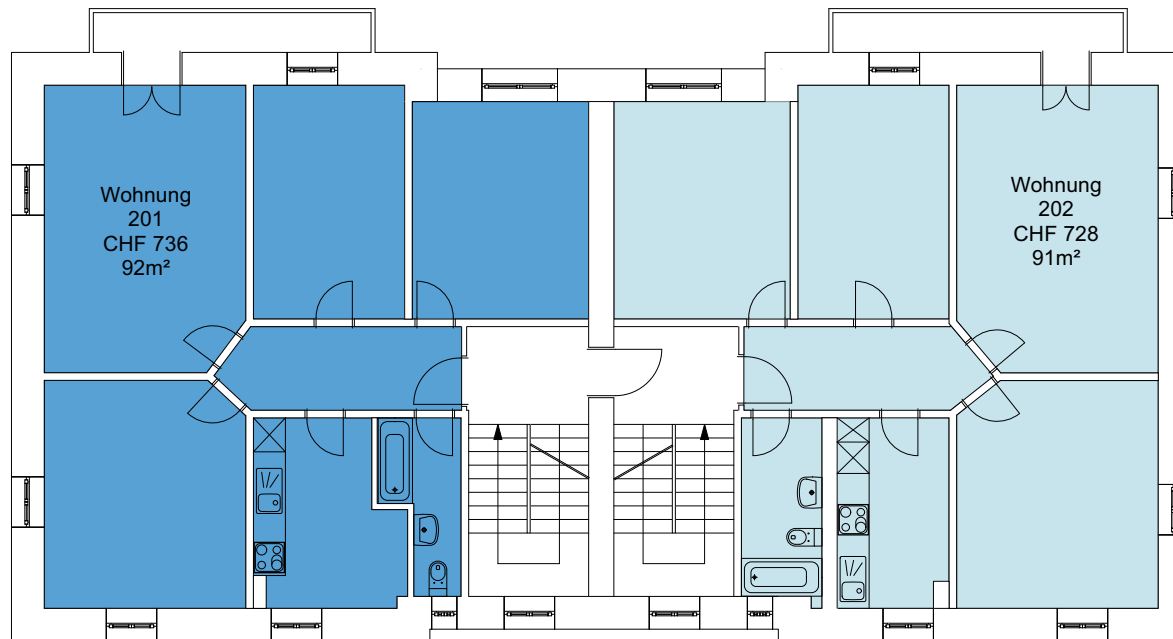

Die Preise verstehen sich inklusive:

- Nebenkosten
- Mietkaution
- inkl. MwSt.

2. Obergeschoss  
Massstab: 1:150

# PROJEKT INTERIM

Zwischennutzungen und Leerstandsmanagement

Zwischennutzung  
Bahnhofstrasse 12/14, 6020 Emmenbrücke



Die Preise verstehen sich inklusive:


- Nebenkosten
- Mietkaution
- inkl. MwSt.

1. Obergeschoss  
Massstab: 1:150

# PROJEKT INTERIM

Zwischennutzungen und Leerstandsmanagement

Zwischennutzung  
Bahnhofstrasse 12/14, 6020 Emmenbrücke

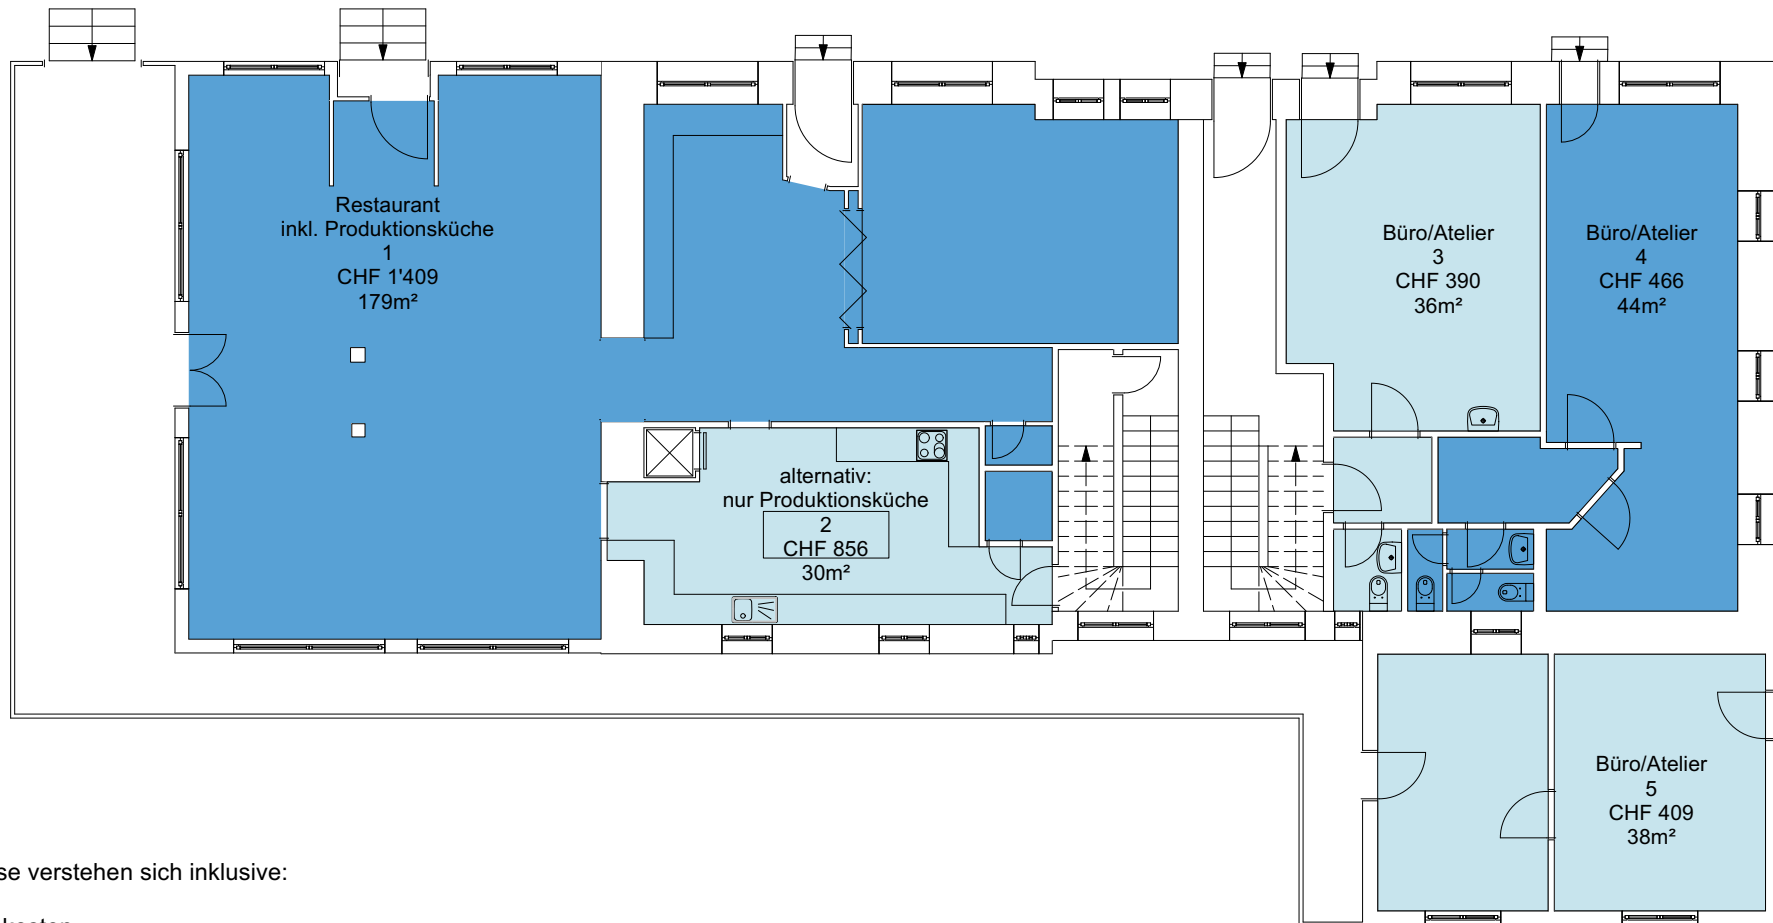

Die Preise verstehen sich inklusive:


- Nebenkosten
- Mietkaution
- inkl. MwSt.

Erdgeschoss  
Massstab: 1:150

# PROJEKT INTERIM

Zwischennutzungen und Leerstandsmanagement

Zwischennutzung  
Bahnhofstrasse 12/14, 6020 Emmenbrücke

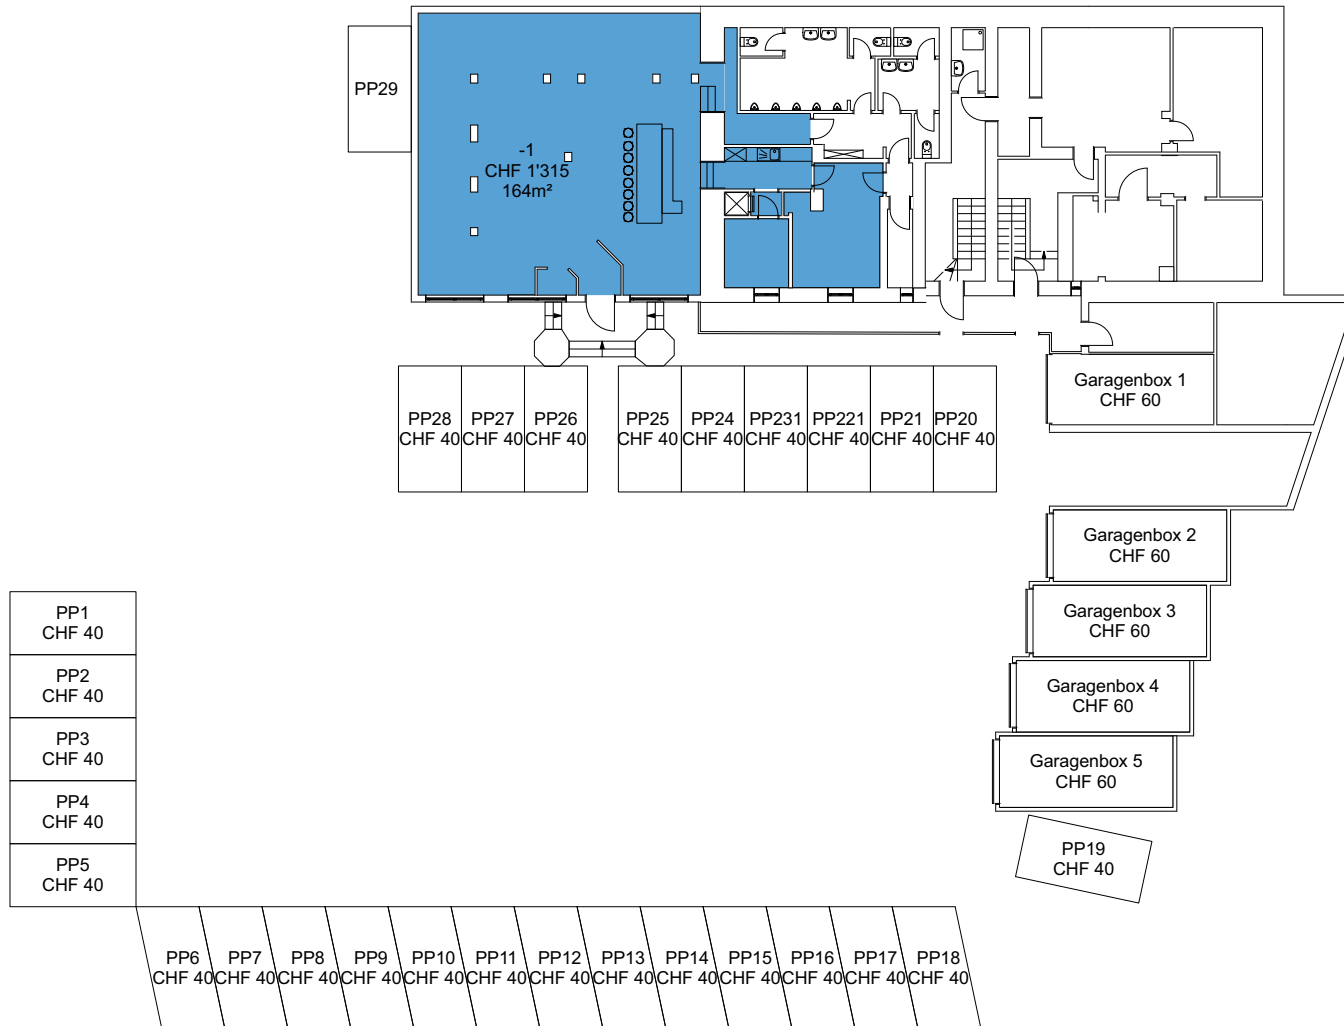

Die Preise verstehen sich inklusive:

- Nebenkosten
- Mietkaution
- inkl. MwSt.

Untergeschoss  
Masstab: 1:300