


# PROJEKT INTERIM

Zwischennutzungen und Leerstandsmanagement

Zwischennutzung  
Basel SBB, Westflügel

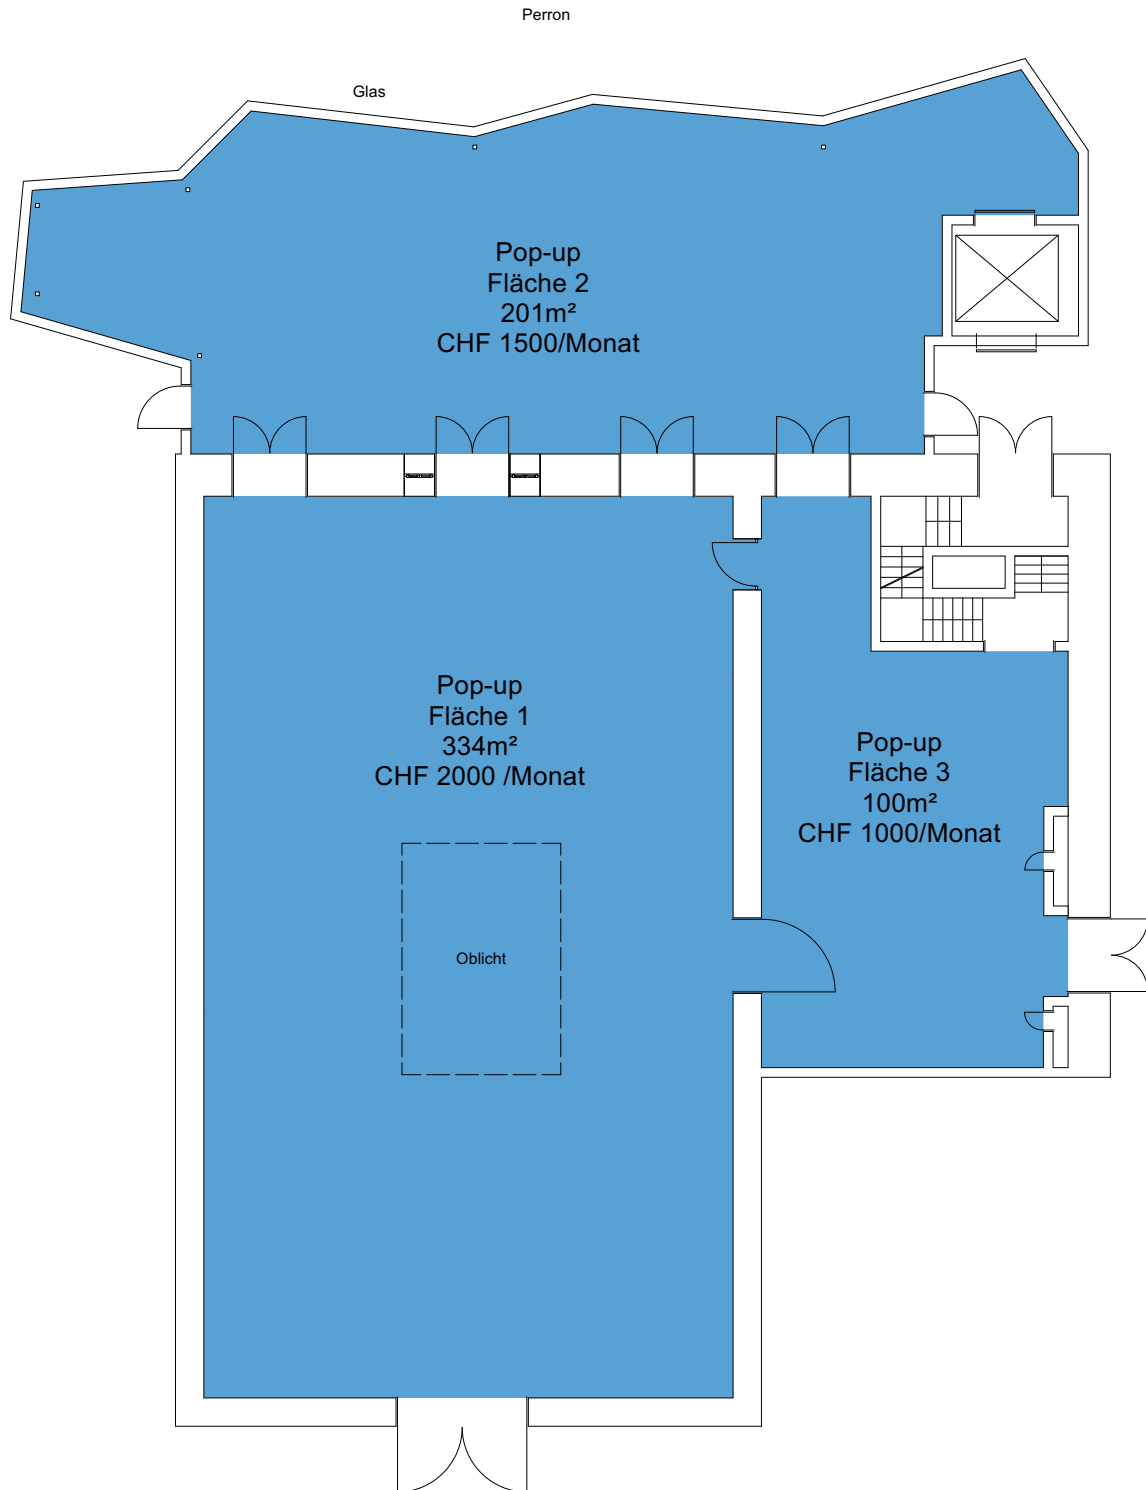

- Die Mietzinse verstehen sich exkl. Nebenkosten
- Bewerber dürfen einen anderen Mietzinsvorschlag mit Ihrer Bewerbung einreichen.

Erdgeschoss  
Massstab: 1:200