


PROJEKT INTERIM

Zwischennutzungen und Leerstandsmanagement

Zwischennutzung
Europastrasse 7, 5734 Reinach

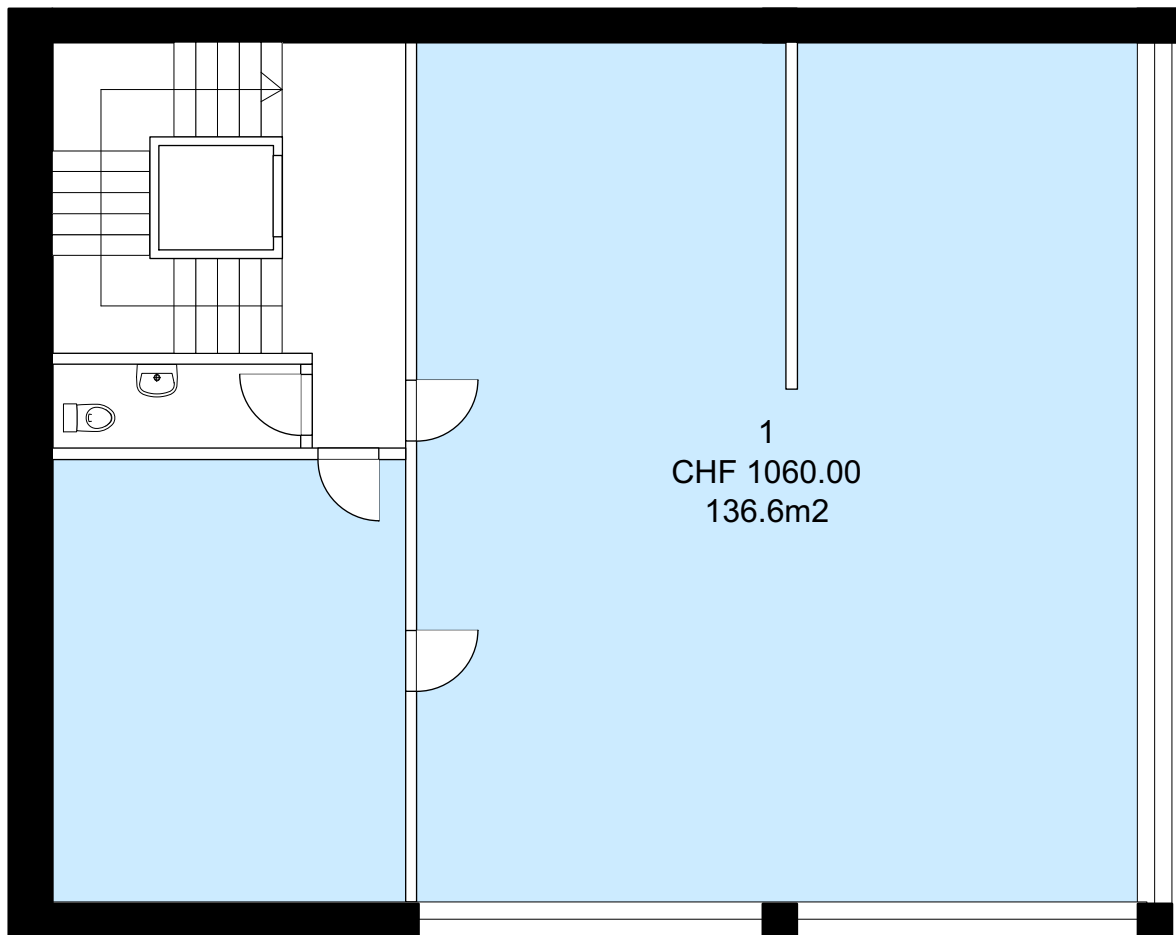


Die Preise verstehen sich pro Monat und inklusive allen Nebenkosten, Strom und Wasser sowie Reinigung der Gemeinschaftsflächen.
Kostenloses Internet in jedem Raum.

3. Obergeschoss
Masstab 1:100

PROJEKT INTERIM

Zwischennutzungen und Leerstandsmanagement

Zwischennutzung
Europastrasse 7, 5734 Reinach

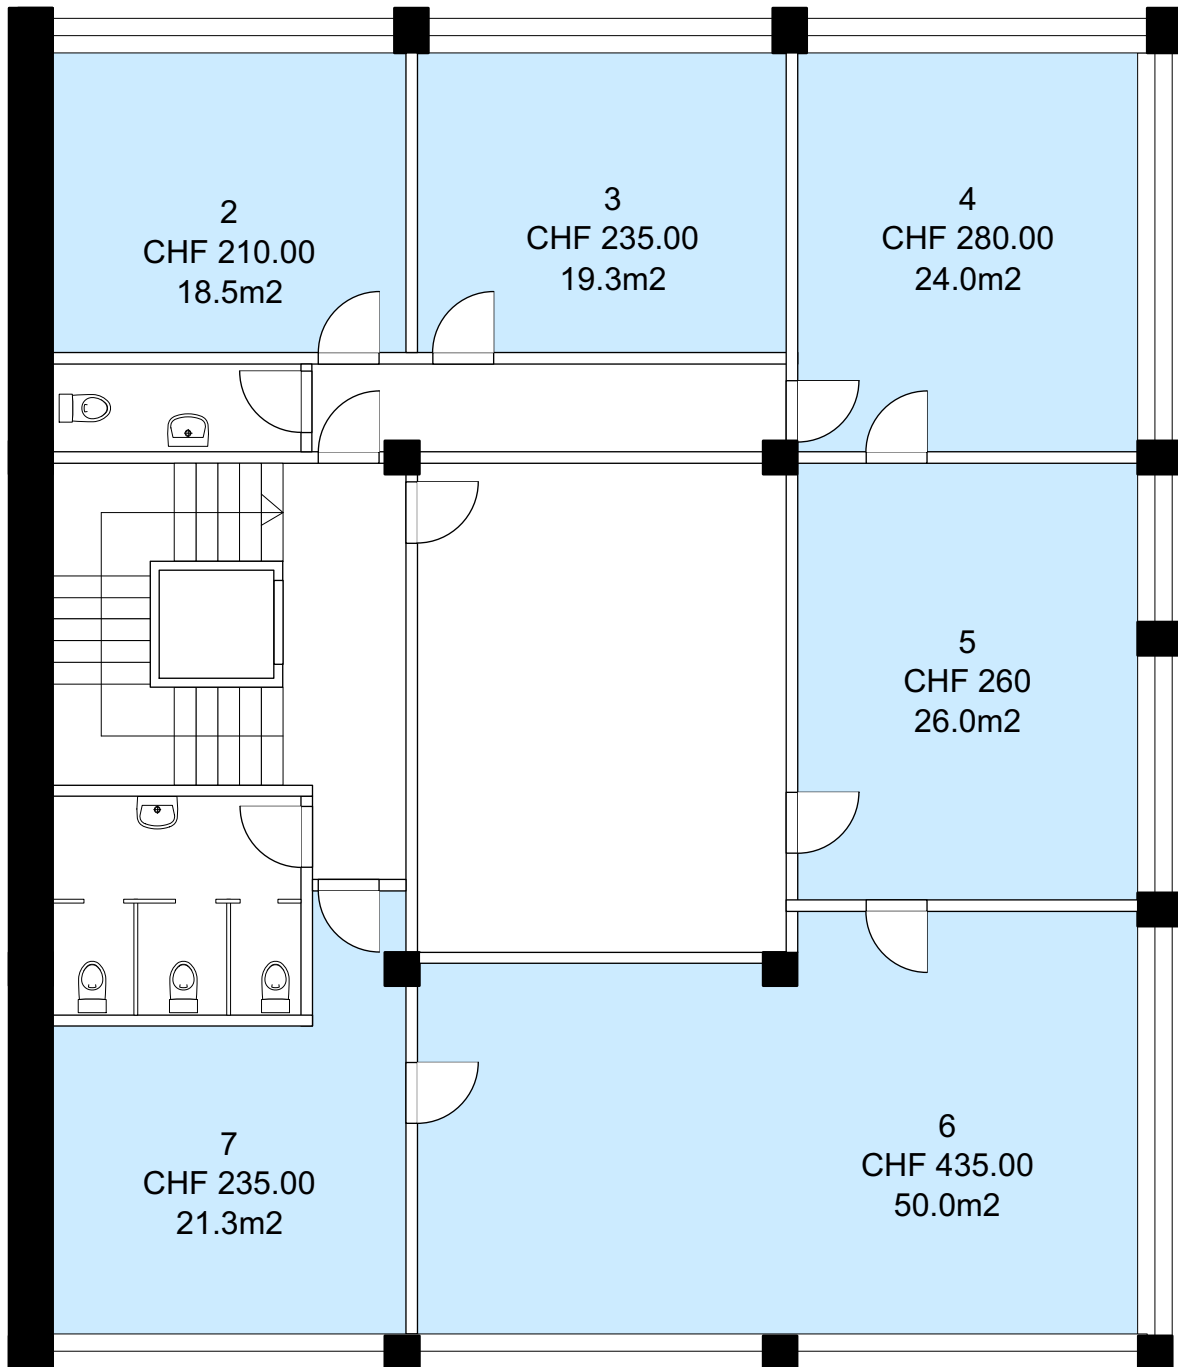


Die Preise verstehen sich pro Monat und inklusive allen Nebenkosten, Strom und Wasser sowie Reinigung der Gemeinschaftsflächen.
Kostenloses Internet in jedem Raum.

2. Obergeschoss
Masstab 1:100

PROJEKT INTERIM

Zwischennutzungen und Leerstandsmanagement

Zwischennutzung
Europastrasse 7, 5734 Reinach

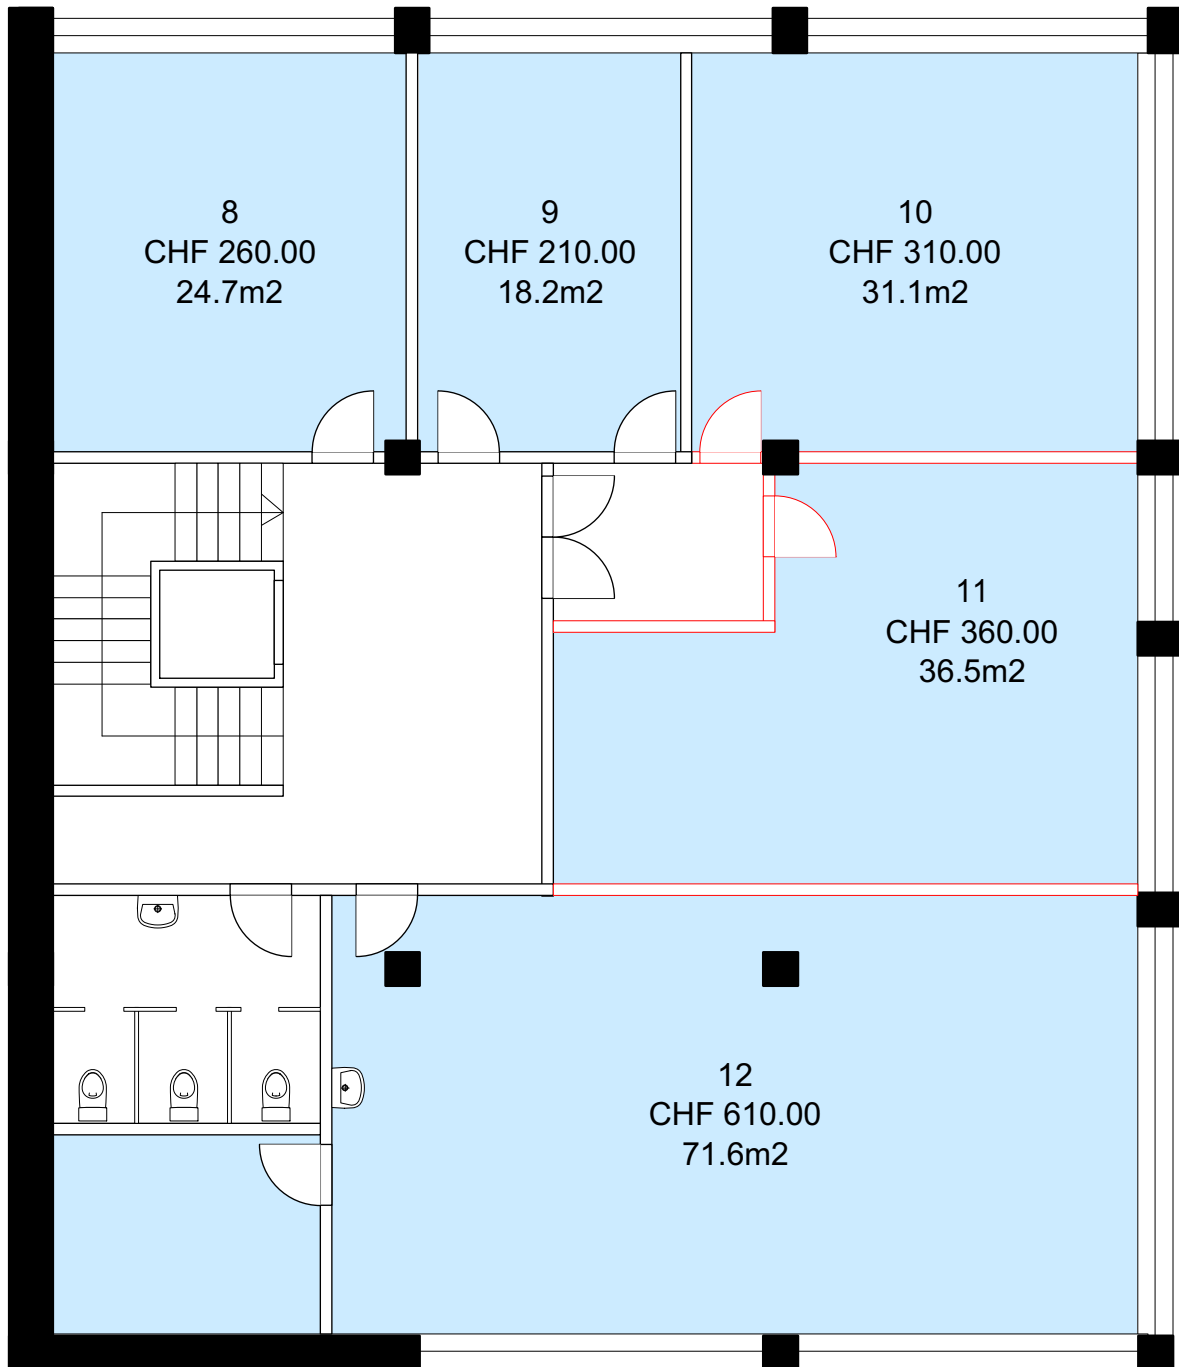


Die Preise verstehen sich pro Monat und inklusive allen Nebenkosten, Strom und Wasser sowie Reinigung der Gemeinschaftsflächen.
Kostenloses Internet in jedem Raum.

1. Obergeschoss
Massstab 1:100

PROJEKT INTERIM

Zwischennutzungen und Leerstandsmanagement

Zwischennutzung
Europastrasse 7, 5734 Reinach

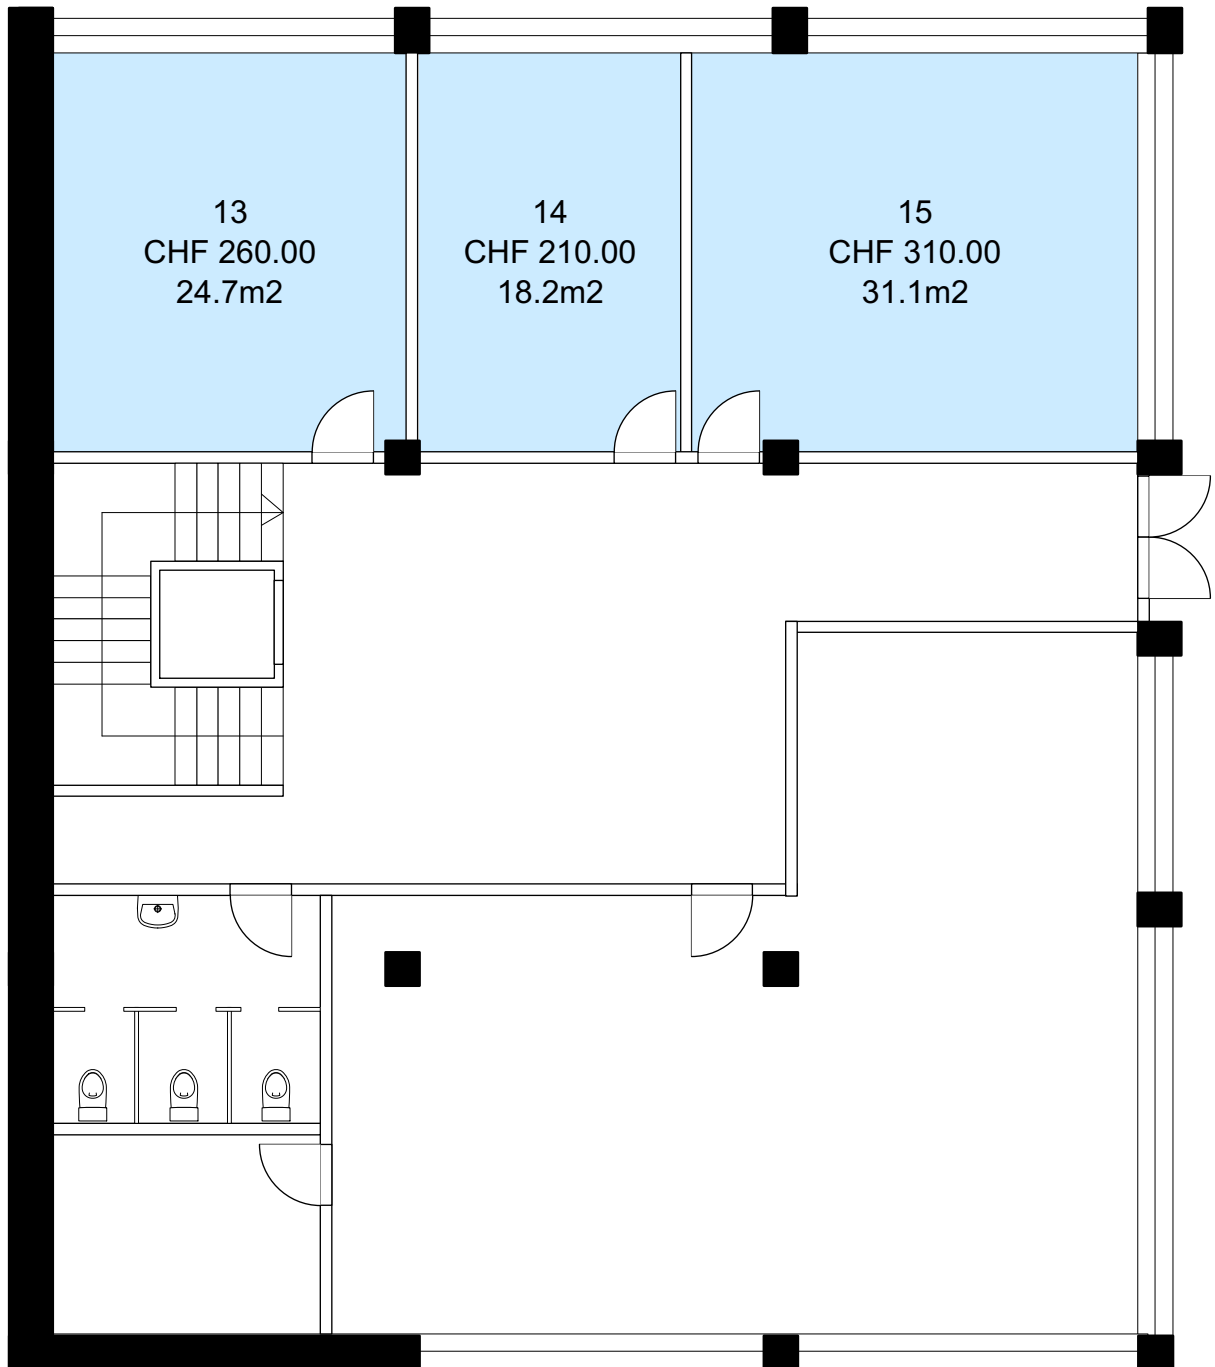

Die Preise verstehen sich pro Monat und inklusive allen Nebenkosten, Strom und Wasser sowie Reinigung der Gemeinschaftsflächen.
Kostenloses Internet in jedem Raum.

EG
Massstab 1:100