


PROJEKT INTERIM

Zwischennutzungen und Leerstandsmanagement

Zwischennutzung
Lauriedstrasse, Zug

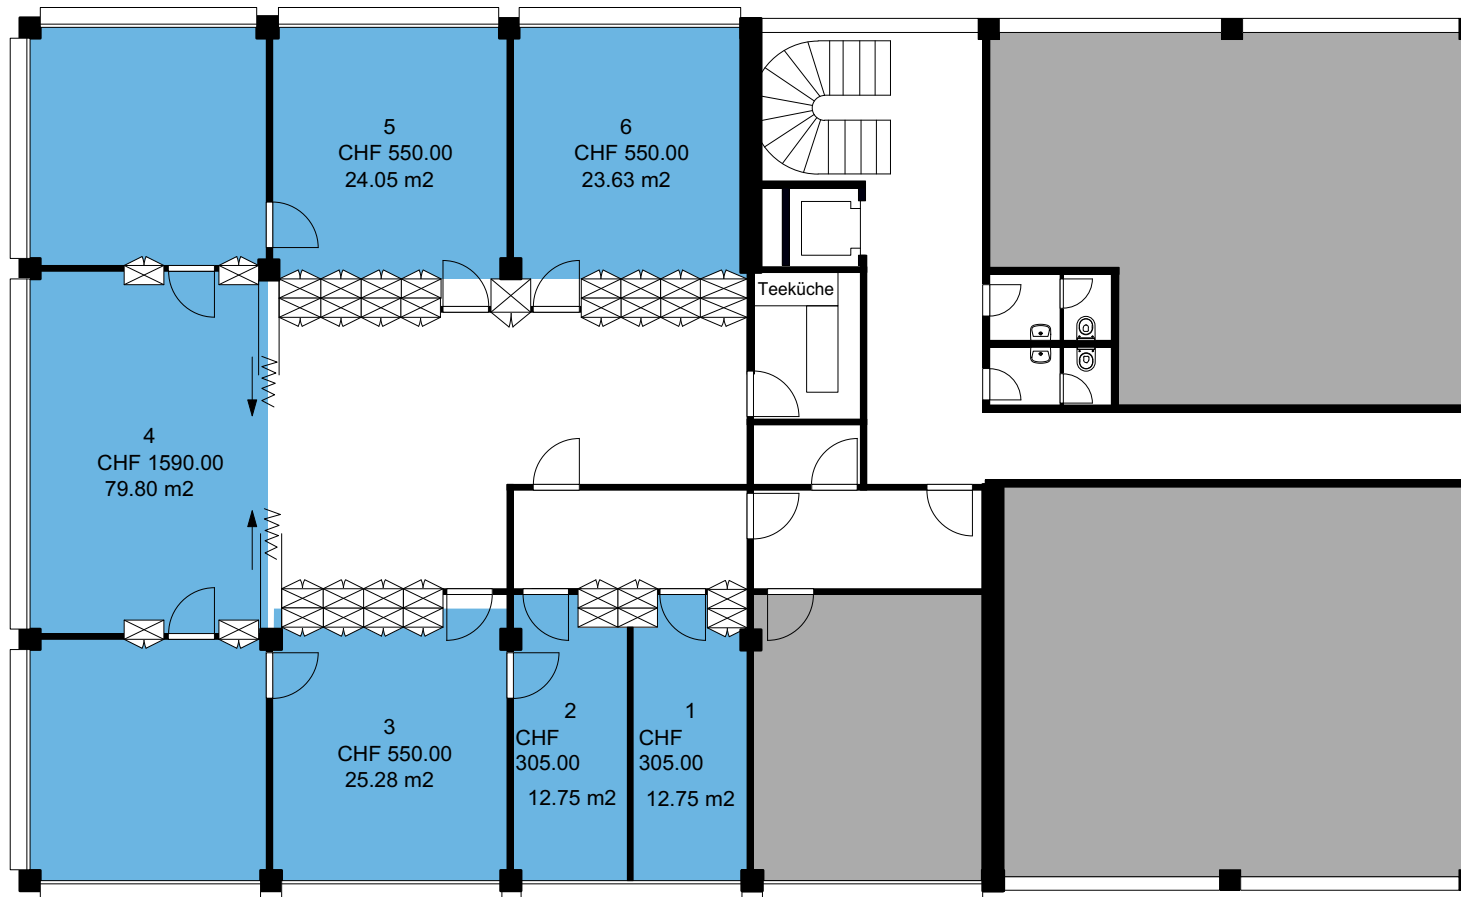

Die Preise verstehen sich pro Monat und inklusive allen Nebenkosten, Strom und Wasser, Müllentsorgung, kostenlosem Internet und Reinigung der gemeinsam genutzten Flächen.

3. Obergeschoss
Massstab 1:150