


# PROJEKT INTERIM

Zwischennutzungen und Leerstandsmanagement

Zwischennutzung  
Laubisrütistrasse 42a, Stäfa

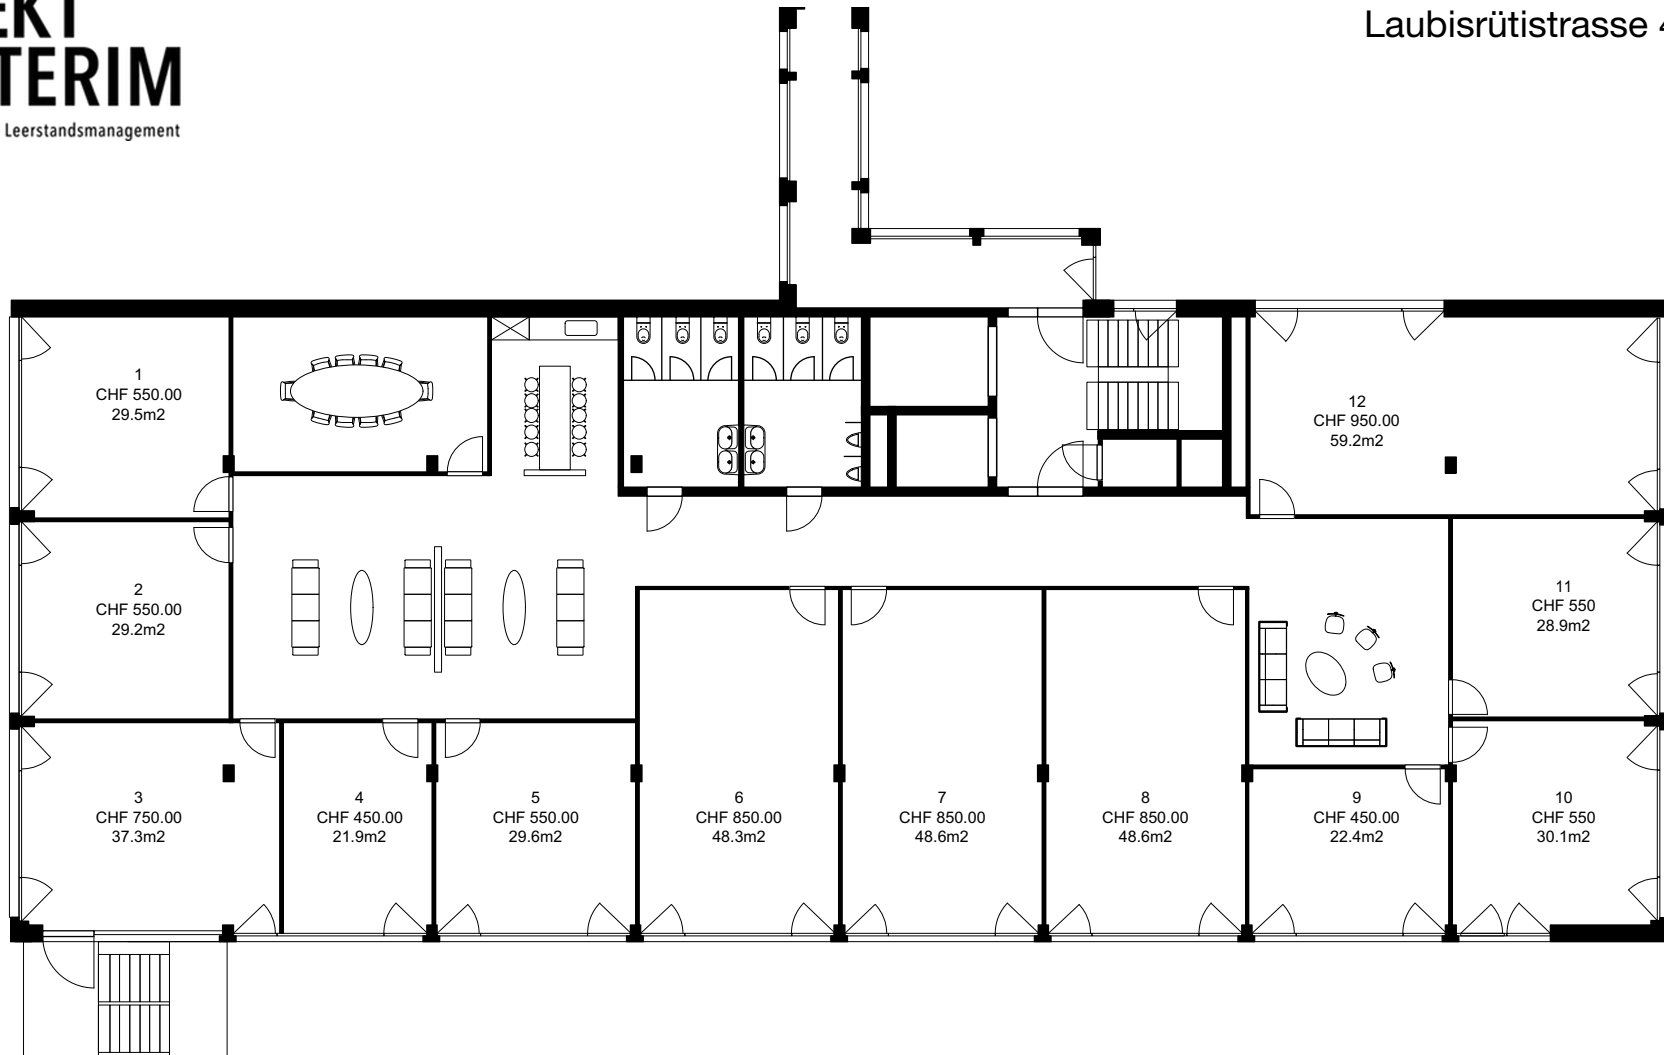

Die Preise verstehen sich pro Monat und inklusive  
allen Nebenkosten, Strom und Wasser sowie Reinigung der  
Gemeinschaftsflächen.

Kostenloses Internet in jedem Raum.

Exkl. MWST

Masstab 1:200