


PROJEKT INTERIM

Zwischennutzungen und Leerstandsmanagement

Zwischennutzung
Sägestrasse, Köniz

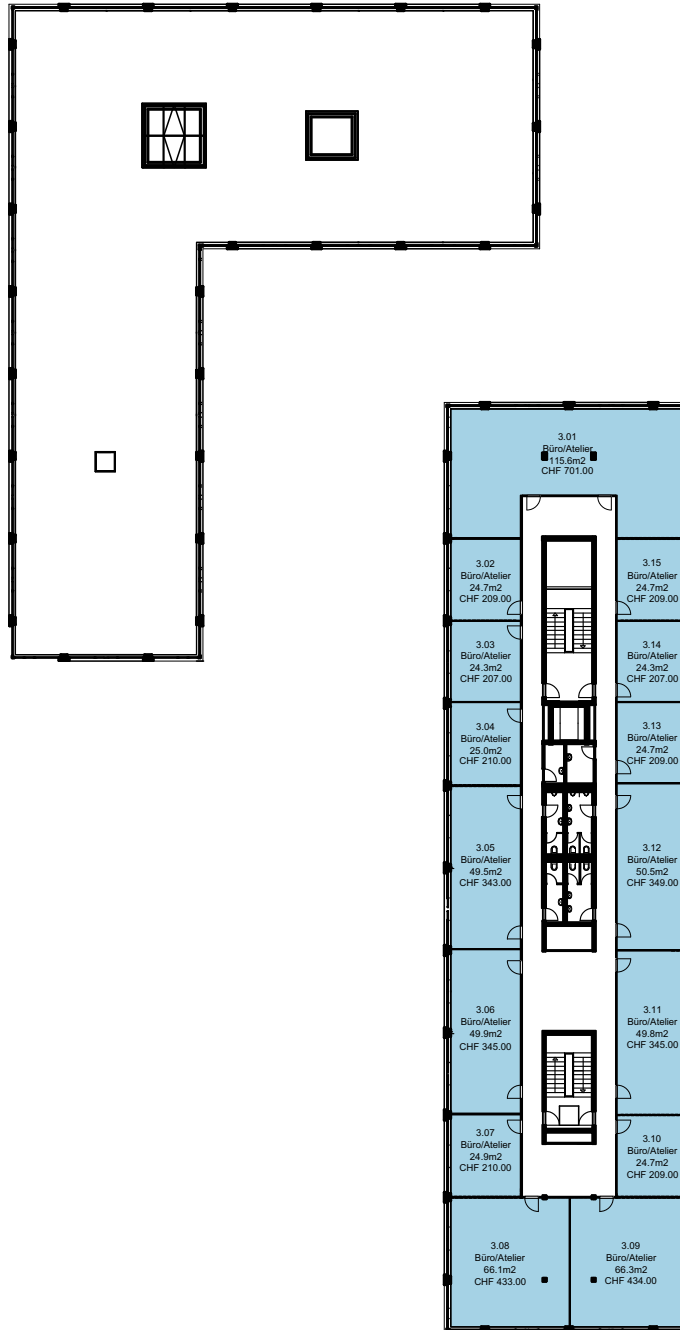


Die Preise verstehen sich pro Monat und inklusive allen Nebenkosten, Strom und Wasser, Müllentsorgung, kostenlosem Internet und Reinigung der gemeinsam genutzten Flächen.

3. Obergeschoss
Massstab 1:500

PROJEKT INTERIM

Zwischennutzungen und Leerstandsmanagement

Zwischennutzung
Sägestrasse, Köniz

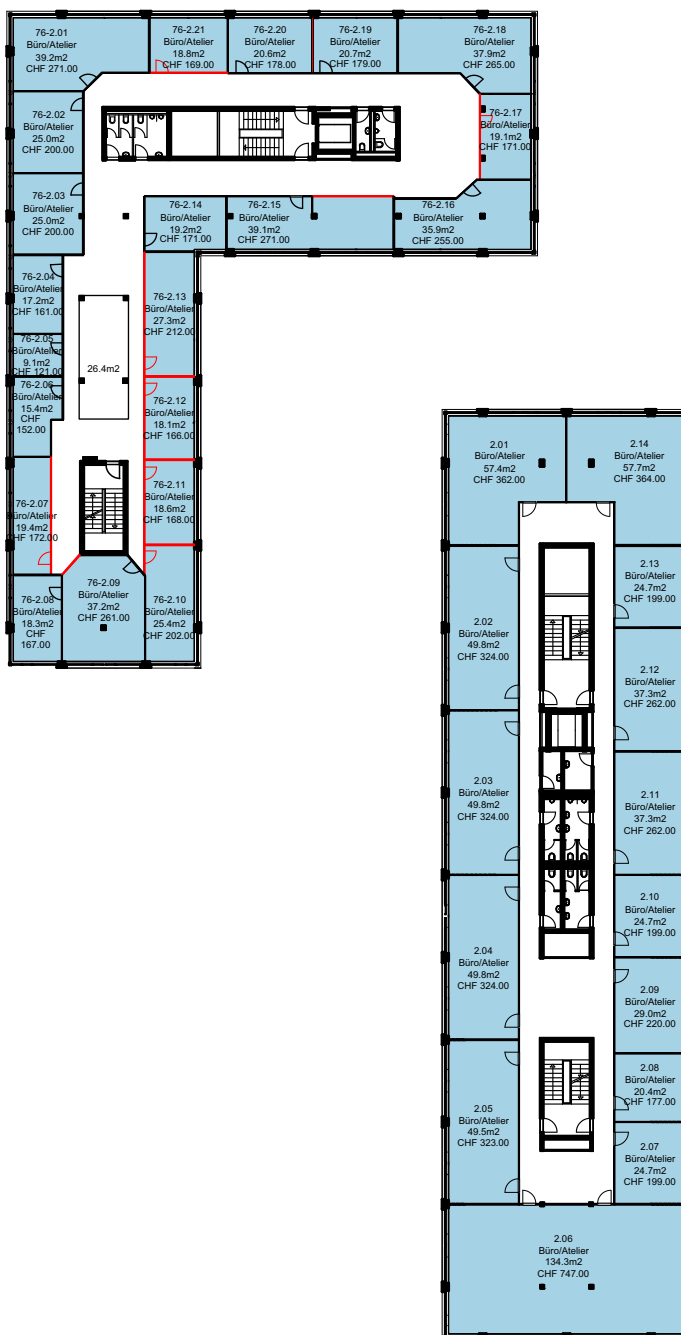


Die Preise verstehen sich pro Monat und inklusive allen Nebenkosten, Strom und Wasser, Müllentsorgung, kostenlosem Internet und Reinigung der gemeinsam genutzten Flächen.

2. Obergeschoss
Massstab 1:500

PROJEKT INTERIM

Zwischennutzungen und Leerstandsmanagement

Zwischennutzung
Sägestrasse, Köniz

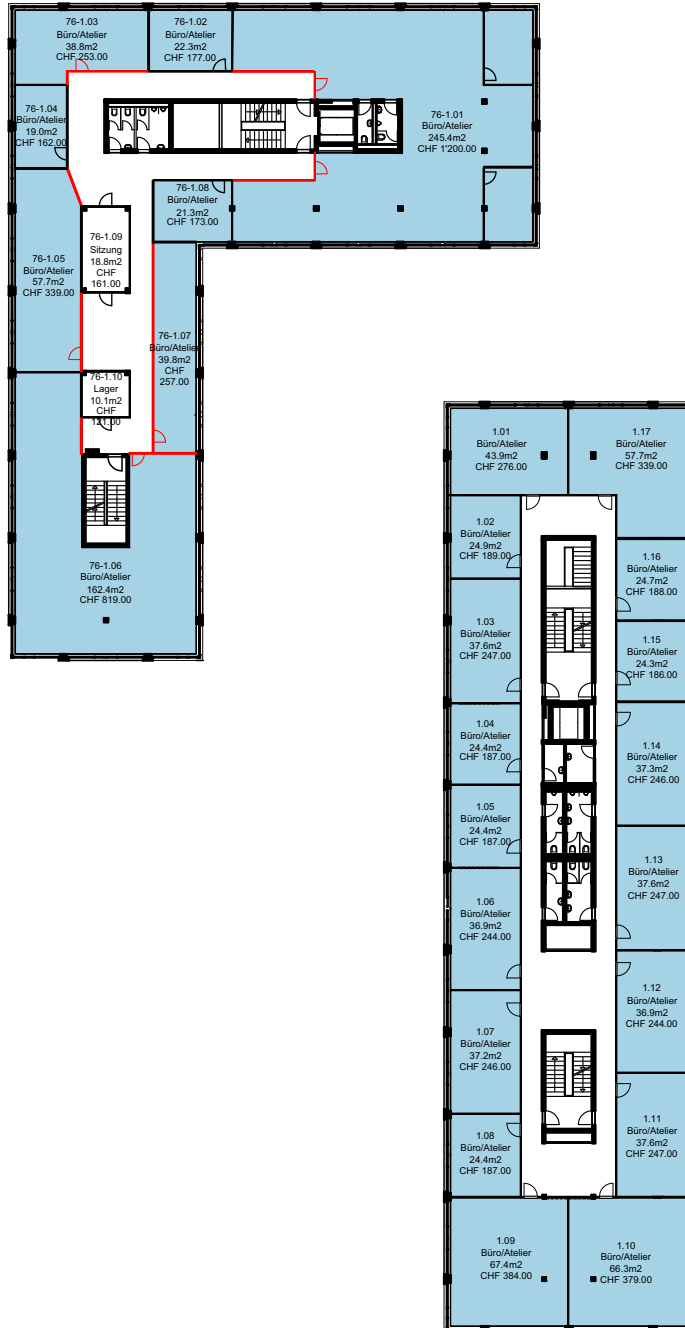


Die Preise verstehen sich pro Monat und inklusive allen Nebenkosten, Strom und Wasser, Müllentsorgung, kostenlosem Internet und Reinigung der gemeinsam genutzten Flächen.

1. Obergeschoss
Masstab 1:500

PROJEKT INTERIM

Zwischennutzungen und Leerstandsmanagement

Zwischennutzung
Sägestrasse, Köniz

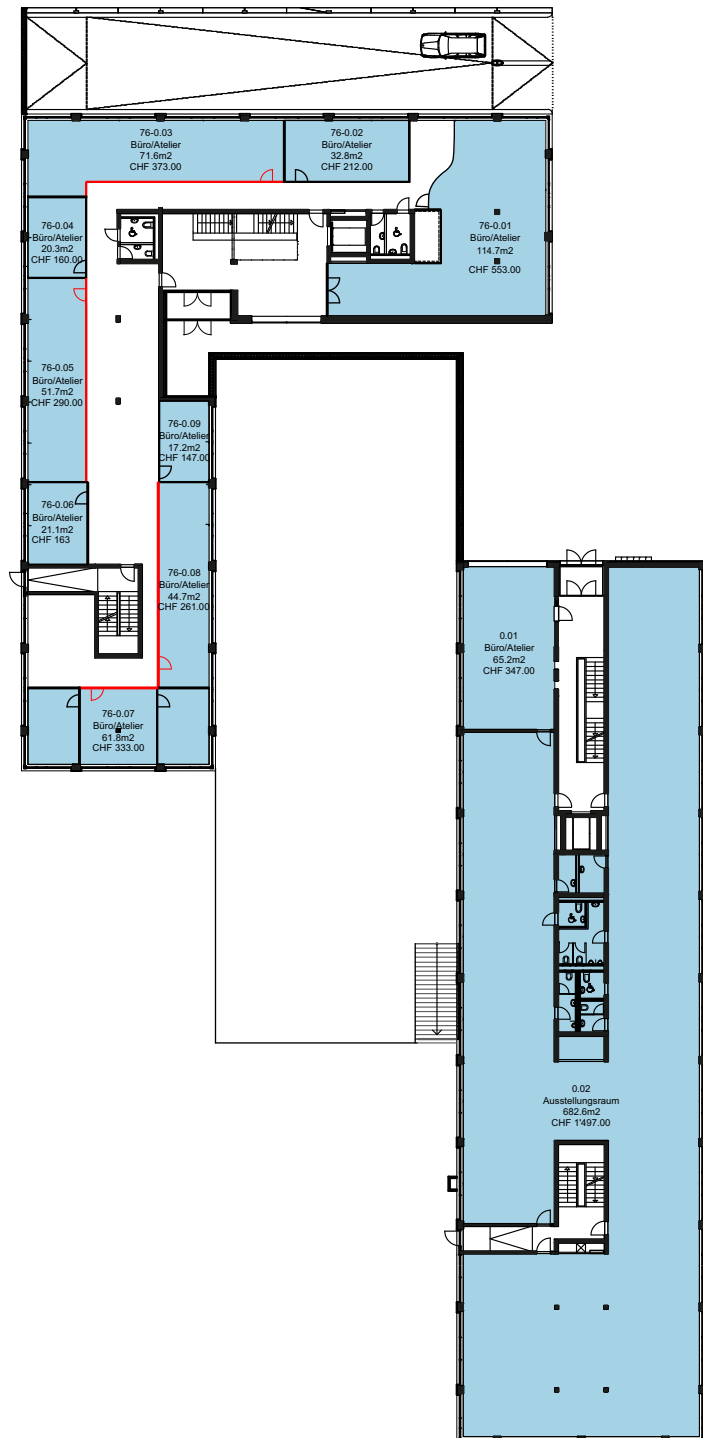


Die Preise verstehen sich pro Monat und inklusive allen Nebenkosten, Strom und Wasser, Müllentsorgung, kostenlosem Internet und Reinigung der gemeinsam genutzten Flächen.

Erdgeschoss
Massstab 1:500

PROJEKT INTERIM

Zwischennutzungen und Leerstandsmanagement

Zwischennutzung
Sägestrasse, Köniz

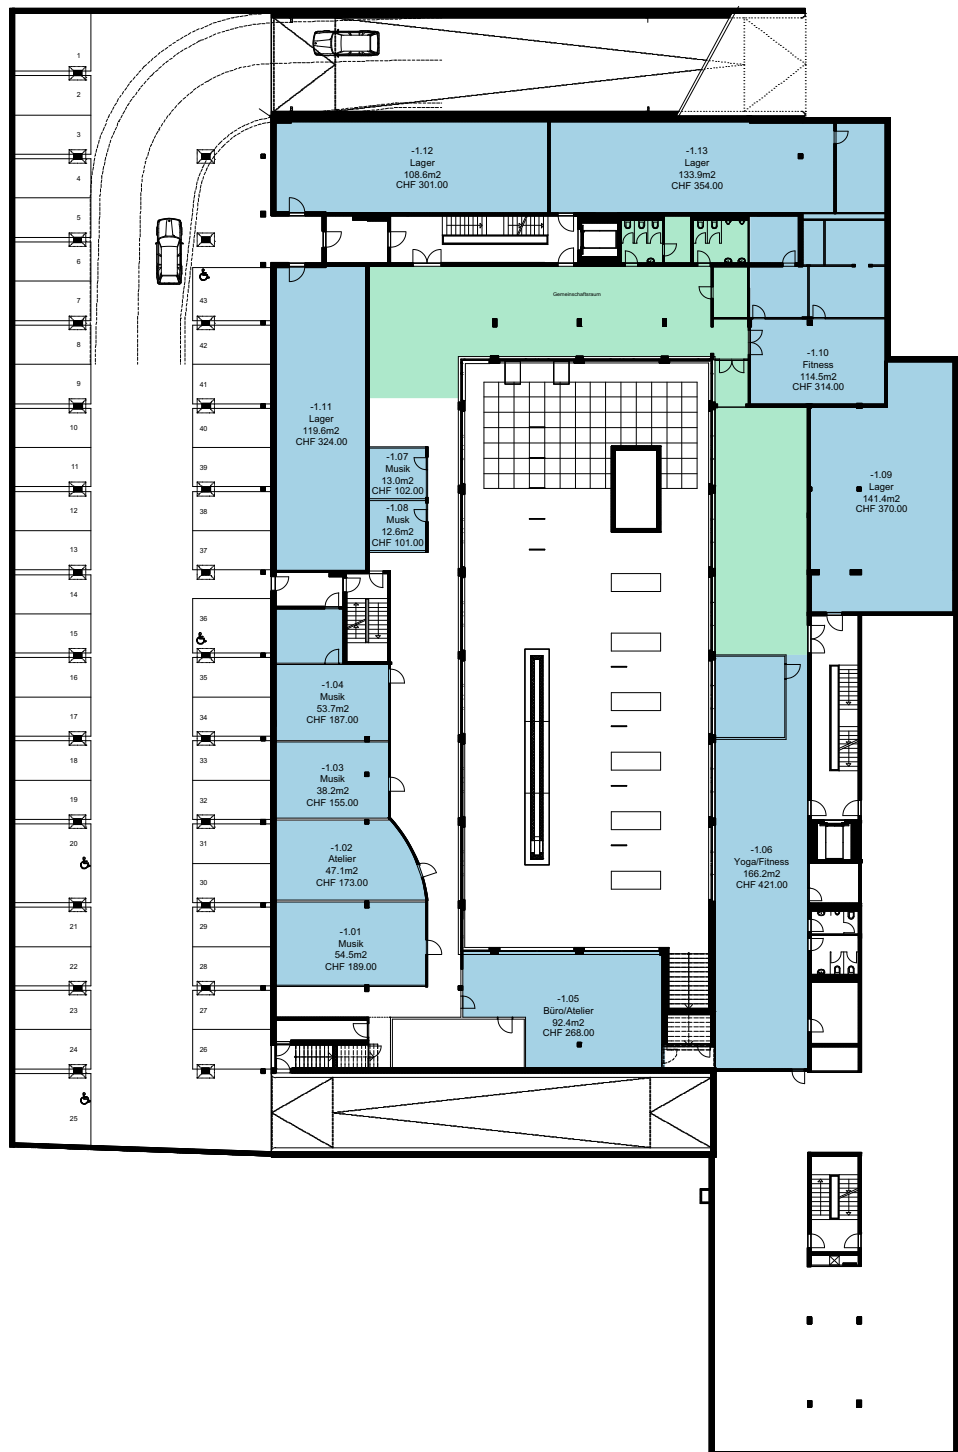

Die Preise verstehen sich pro Monat und inklusive allen Nebenkosten, Strom und Wasser, Müllentsorgung, kostenlosem Internet und Reinigung der gemeinsam genutzten Flächen.

1. Untergeschoss
Massstab 1:500