


# PROJEKT INTERIM

Zwischennutzungen und Leerstandsmanagement

Zwischennutzung  
Badenerstrasse 557, 8048 Zürich

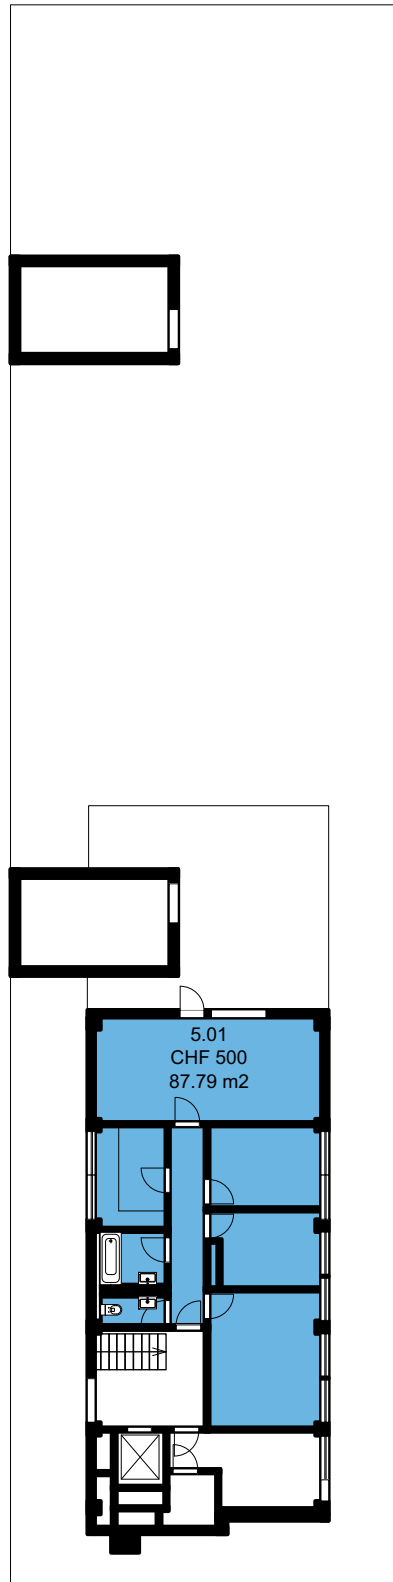

2.5m 10m


Die Preise verstehen sich pro Monat und inklusive  
allen Nebenkosten, Strom und Wasser sowie Reinigung der  
Gemeinschaftsflächen.  
Kostenloses Internet in jedem Raum.  
Exkl. MWST

5.Obergeschoss  
Massstab 1:250

# PROJEKT INTERIM

Zwischennutzungen und Leerstandsmanagement

Zwischennutzung  
Badenerstrasse 557, 8048 Zürich

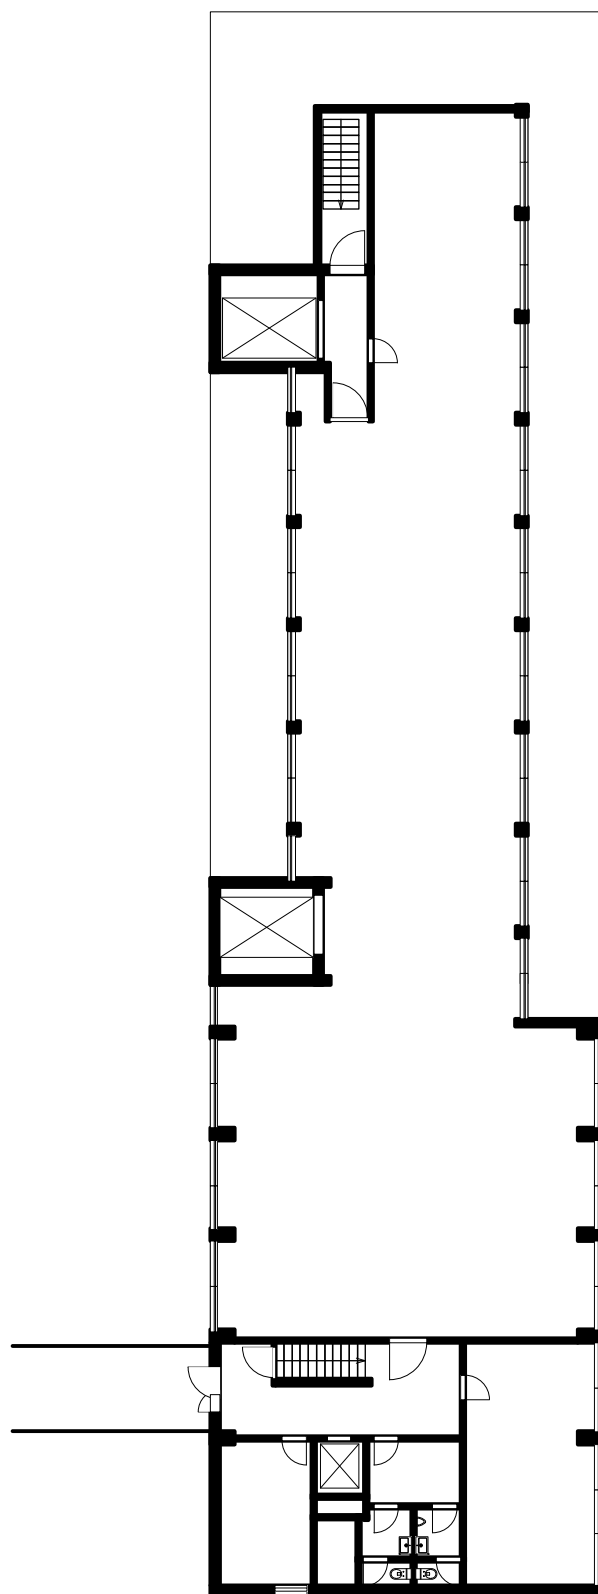

2.5m 10m

Die Preise verstehen sich pro Monat und inklusive  
allen Nebenkosten, Strom und Wasser sowie Reinigung der  
Gemeinschaftsflächen.  
Kostenloses Internet in jedem Raum.  
Exkl. MWST


4.Obergeschoss  
Masstab 1:250

L  
a  
C  
h  
E

# PROJEKT INTERIM

Zwischennutzungen und Leerstandsmanagement

Zwischennutzung  
Badenerstrasse 557, 8048 Zürich

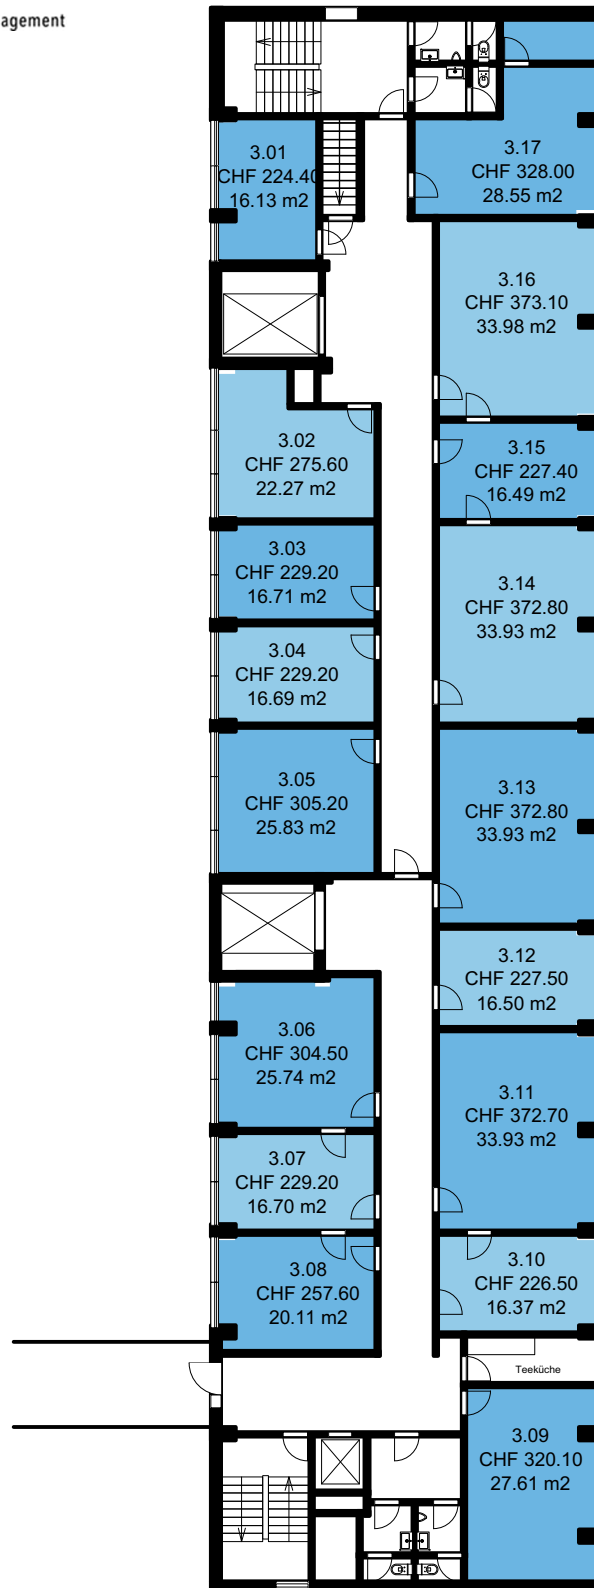

2.5m 10m


Die Preise verstehen sich pro Monat und inklusive  
allen Nebenkosten, Strom und Wasser sowie Reinigung der  
Gemeinschaftsflächen.  
Kostenloses Internet in jedem Raum.  
Exkl. MWST

3.Obergeschoss  
Masstab 1:250

# PROJEKT INTERIM

Zwischennutzungen und Leerstandsmanagement

Zwischennutzung  
Badenerstrasse 557, 8048 Zürich

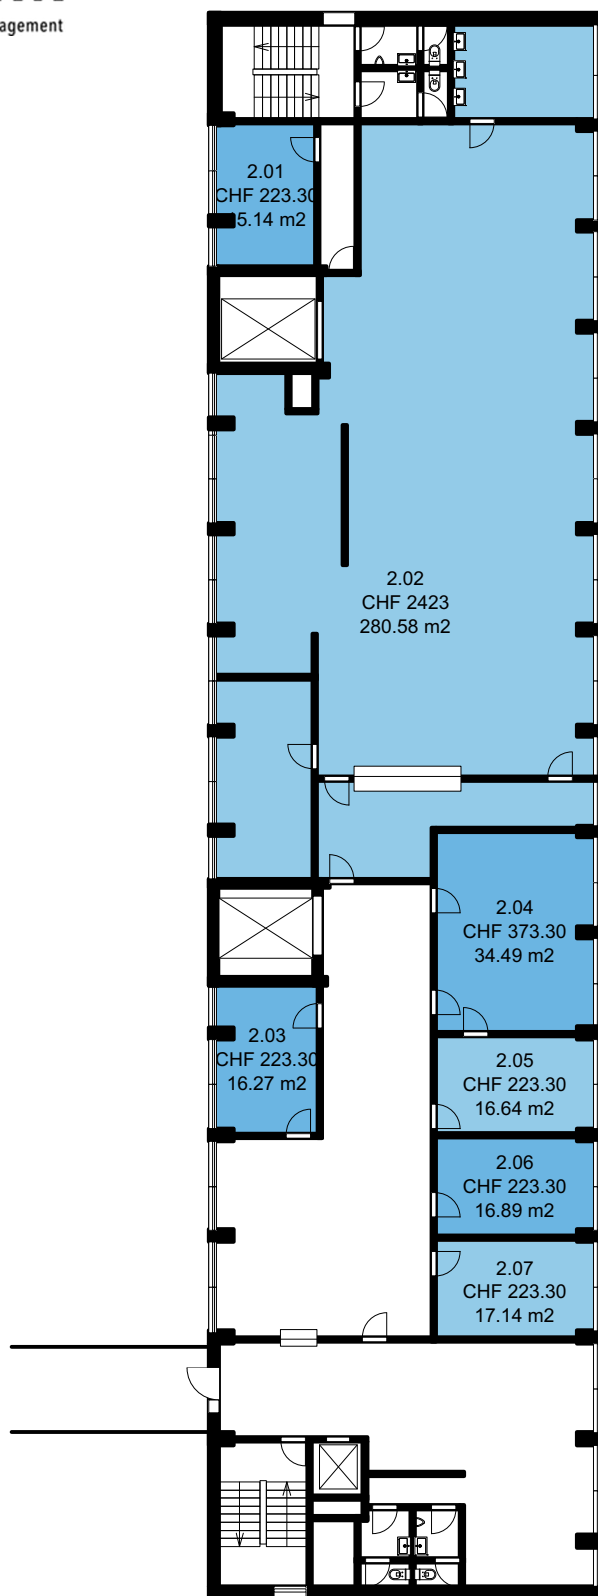

2.5m 10m


Die Preise verstehen sich pro Monat und inklusive  
allen Nebenkosten, Strom und Wasser sowie Reinigung der  
Gemeinschaftsflächen.  
Kostenloses Internet in jedem Raum.  
Exkl. MWST

2.Obergeschoss  
Massstab 1:250

# PROJEKT INTERIM

Zwischennutzungen und Leerstandsmanagement

Zwischennutzung  
Badenerstrasse 557, 8048 Zürich

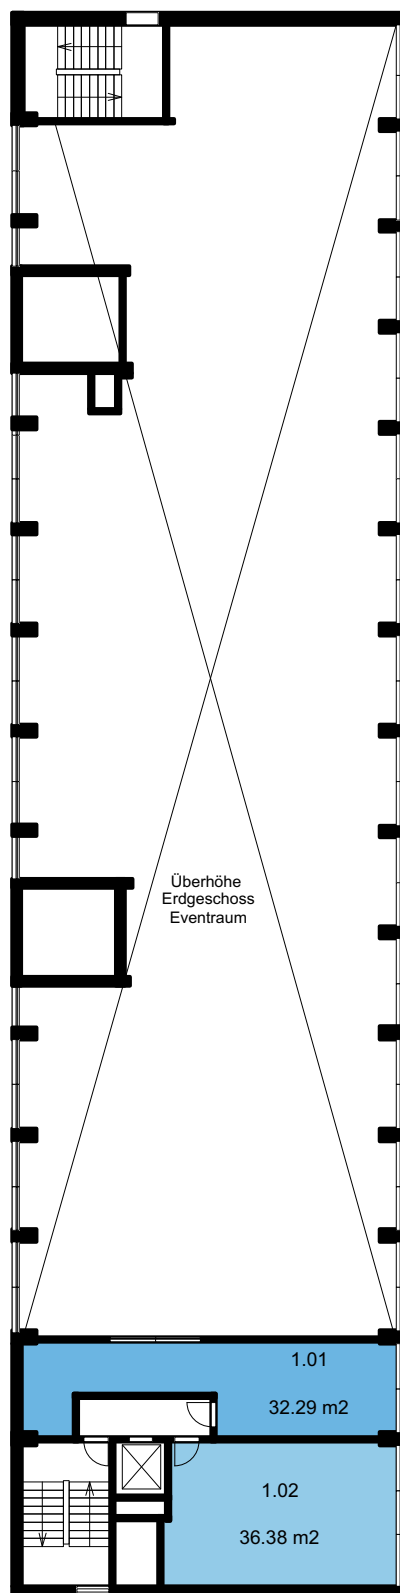

2.5m 10m

Die Preise verstehen sich pro Monat und inklusive  
allen Nebenkosten, Strom und Wasser sowie Reinigung der  
Gemeinschaftsflächen.  
Kostenloses Internet in jedem Raum.  
Exkl. MWST


1.Obergeschoss  
Masstab 1:250

# PROJEKT INTERIM

Zwischennutzungen und Leerstandsmanagement

Zwischennutzung  
Badenerstrasse 557, 8048 Zürich

Soldanelistrasse

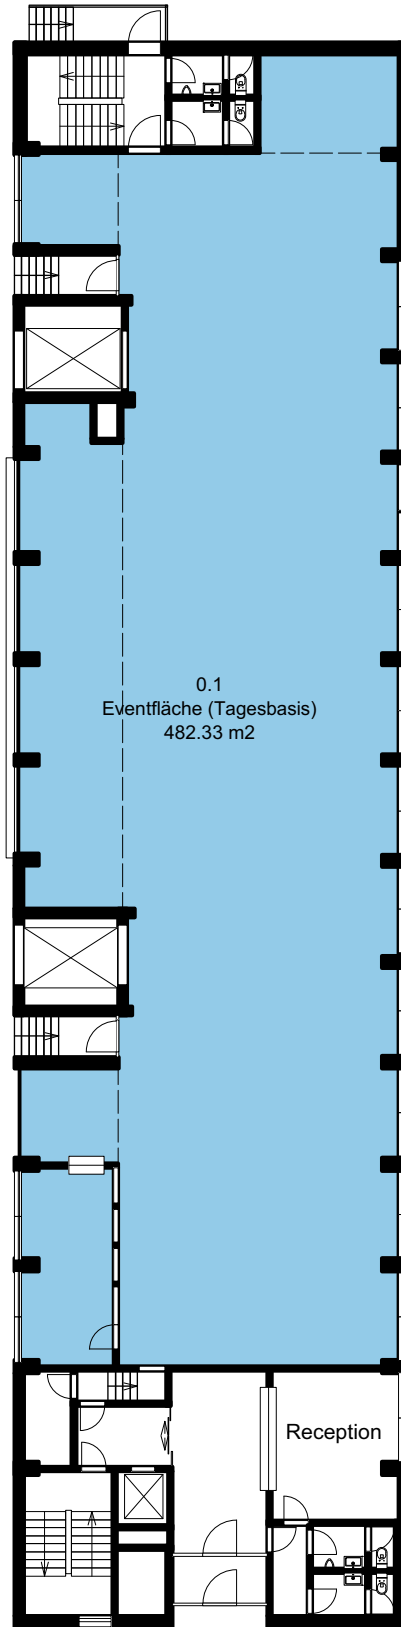

Badenerstrasse

2.5m

10m


Die Preise verstehen sich pro Monat und inklusive  
allen Nebenkosten, Strom und Wasser sowie Reinigung der  
Gemeinschaftsflächen.  
Kostenloses Internet in jedem Raum.  
Exkl. MWST

Erdgeschoss  
Massstab 1:250

# PROJEKT INTERIM

Zwischennutzungen und Leerstandsmanagement

Zwischennutzung  
Badenerstrasse 557, 8048 Zürich

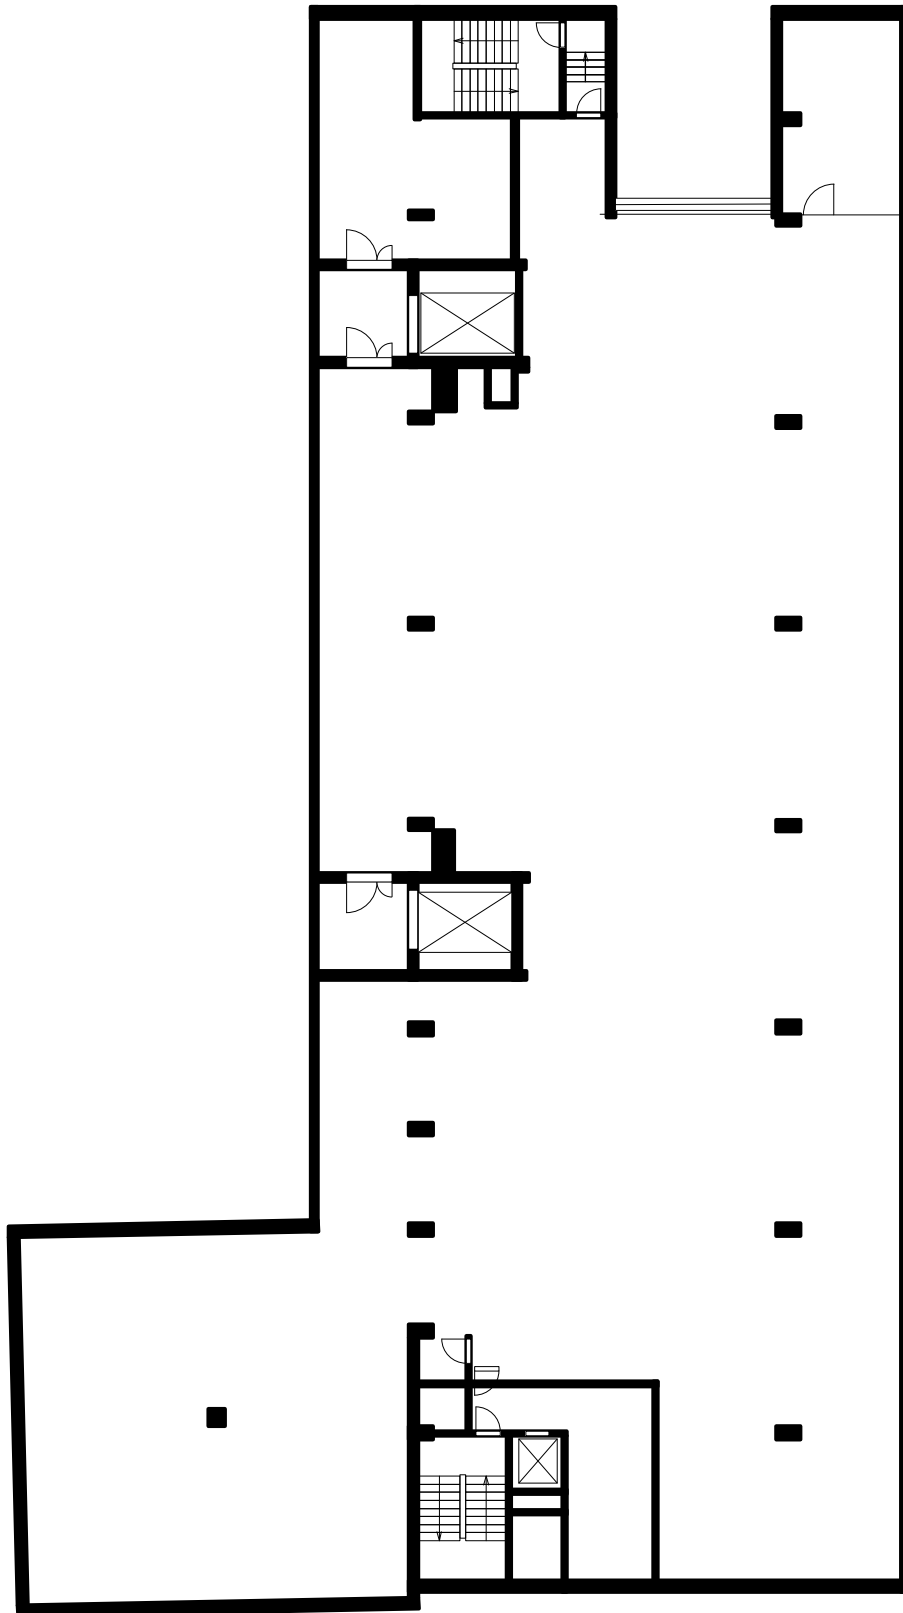

2.5m 10m


Die Preise verstehen sich pro Monat und inklusive  
allen Nebenkosten, Strom und Wasser sowie Reinigung der  
Gemeinschaftsflächen.  
Kostenloses Internet in jedem Raum.  
Exkl. MWST

1. Untergeschoss  
Massstab 1:250

# PROJEKT INTERIM

Zwischennutzungen und Leerstandsmanagement

Zwischennutzung  
Badenerstrasse 557, 8048 Zürich

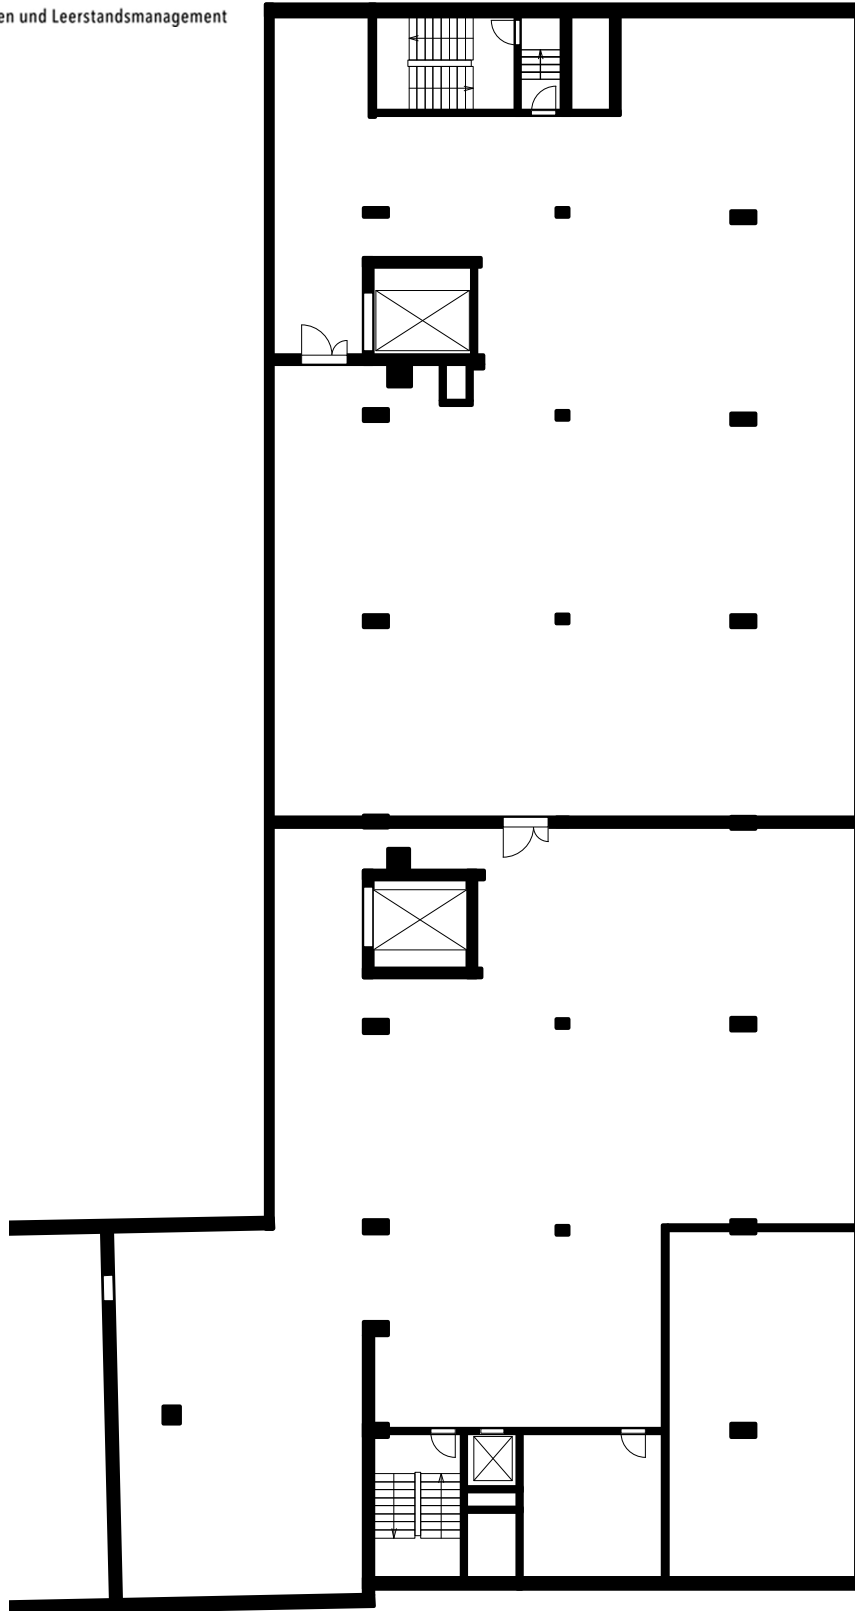

2.5m 10m

Die Preise verstehen sich pro Monat und inklusive  
allen Nebenkosten, Strom und Wasser sowie Reinigung der  
Gemeinschaftsflächen.  
Kostenloses Internet in jedem Raum.  
Exkl. MWST


2. Untergeschoss  
Massstab 1:250



# PROJEKT INTERIM

Zwischennutzungen und Leerstandsmanagement

Zwischennutzung  
Badenerstrasse 557, 8048 Zürich

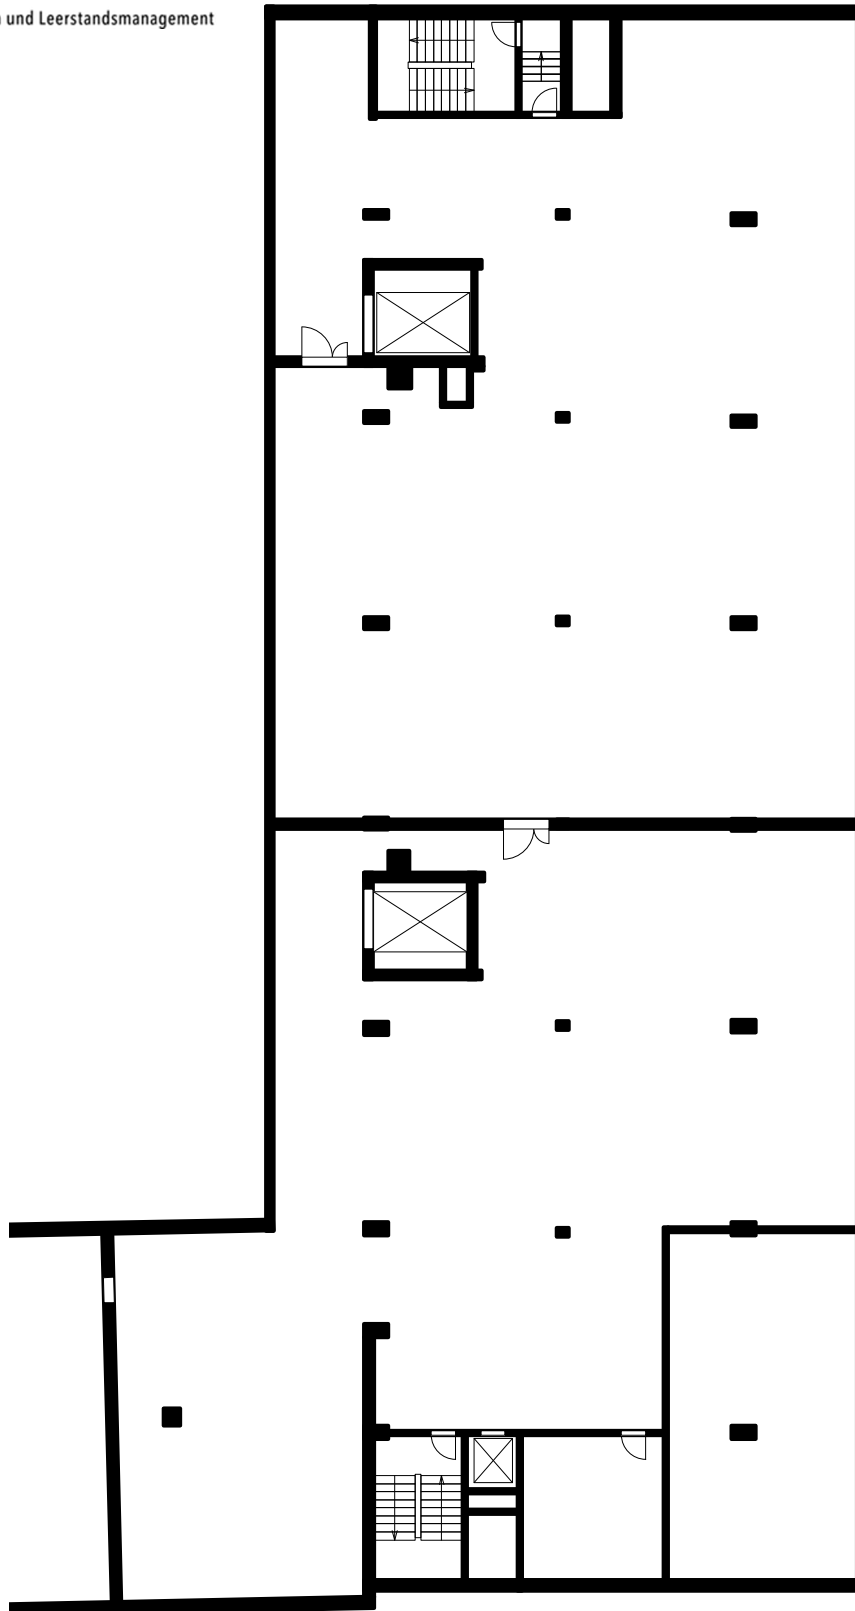

2.5m 10m

Die Preise verstehen sich pro Monat und inklusive  
allen Nebenkosten, Strom und Wasser sowie Reinigung der  
Gemeinschaftsflächen.  
Kostenloses Internet in jedem Raum.  
Exkl. MWST

3. Untergeschoss  
Massstab 1:250