


PROJEKT INTERIM

Zwischennutzungen und Leerstandsmanagement

Zwischennutzung
Worbstrasse 223+225, Gümligen

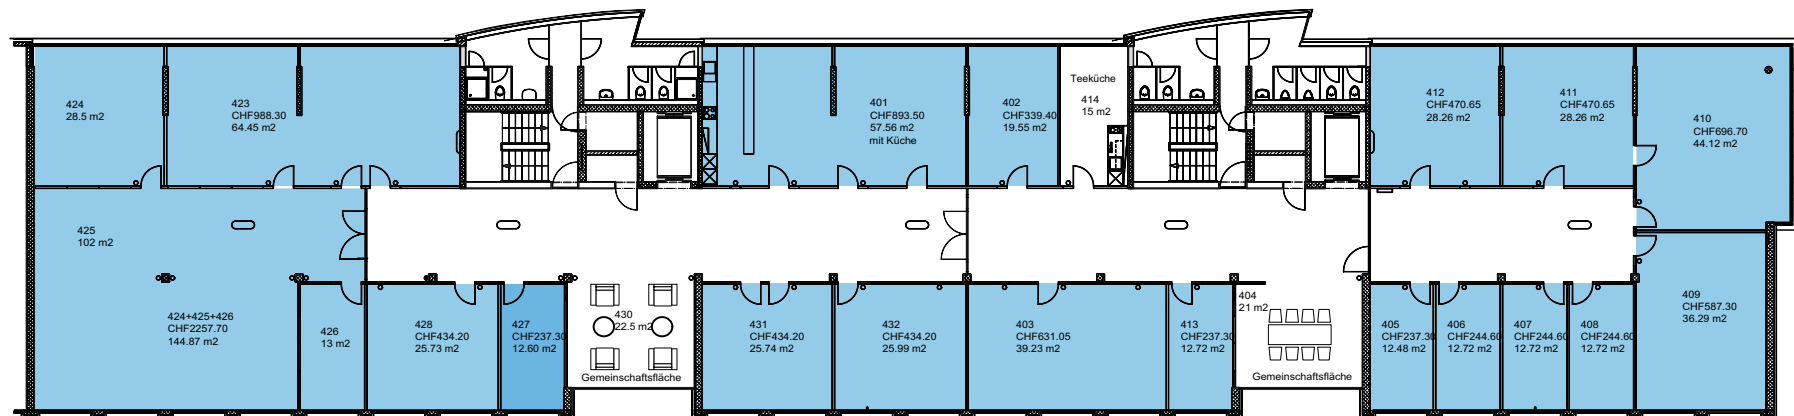

Die Preise verstehen sich pro Monat und inklusive allen Nebenkosten, Strom und Wasser, Müllentsorgung, kostenlosem Internet und Reinigung der gemeinsam genutzten Flächen.

Massstab 1:300