


# PROJEKT INTERIM

Zwischennutzungen und Leerstandsmanagement

Zwischennutzung  
Seestrasse 412, 8038 Zürich

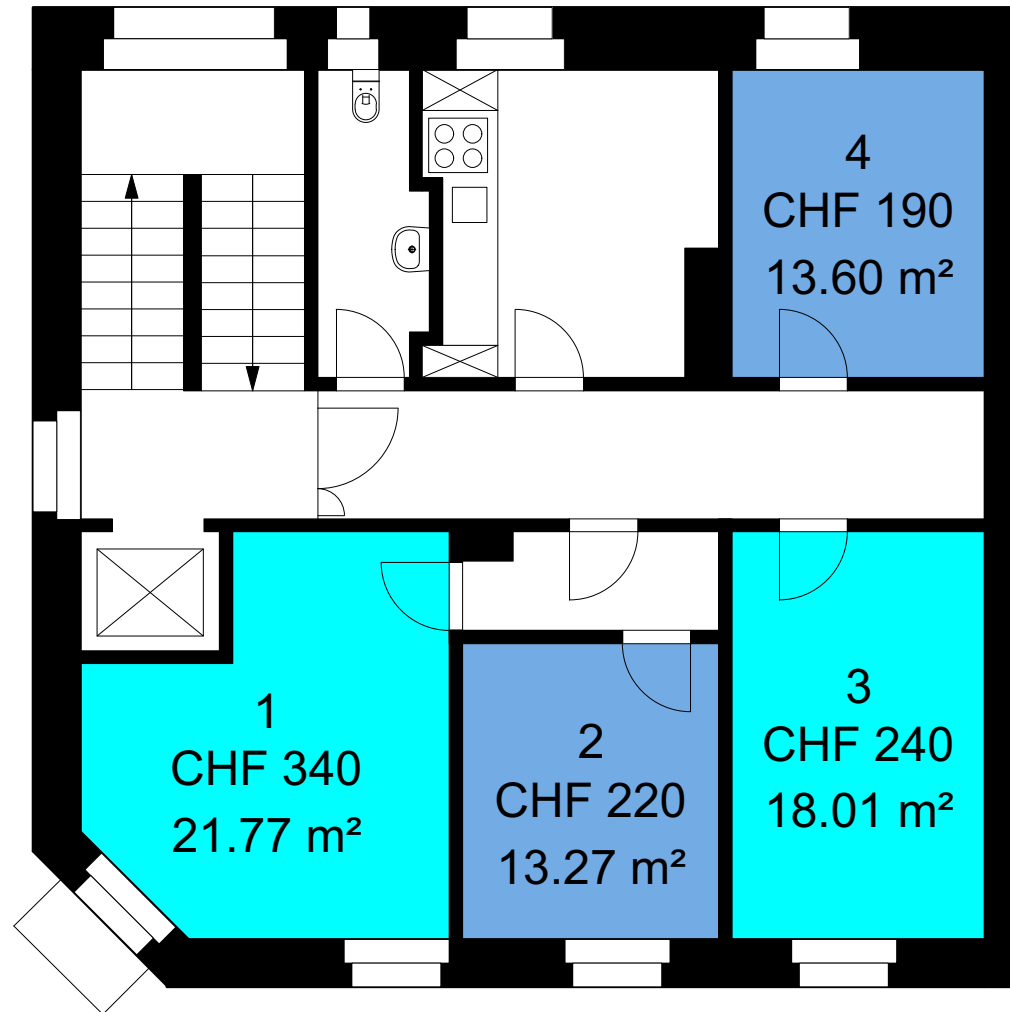


Erdgeschoss  
Massstab: 1:100

Die Preise verstehen sich pro Monat und inklusive allen Nebenkosten, Strom und Wasser, Müllentsorgung und Reinigung der gemeinsam genutzten Flächen. Kostenloses Internet auf jedem Stock.

# PROJEKT INTERIM

Zwischennutzungen und Leerstandsmanagement

Zwischennutzung  
Seestrasse 412, 8038 Zürich

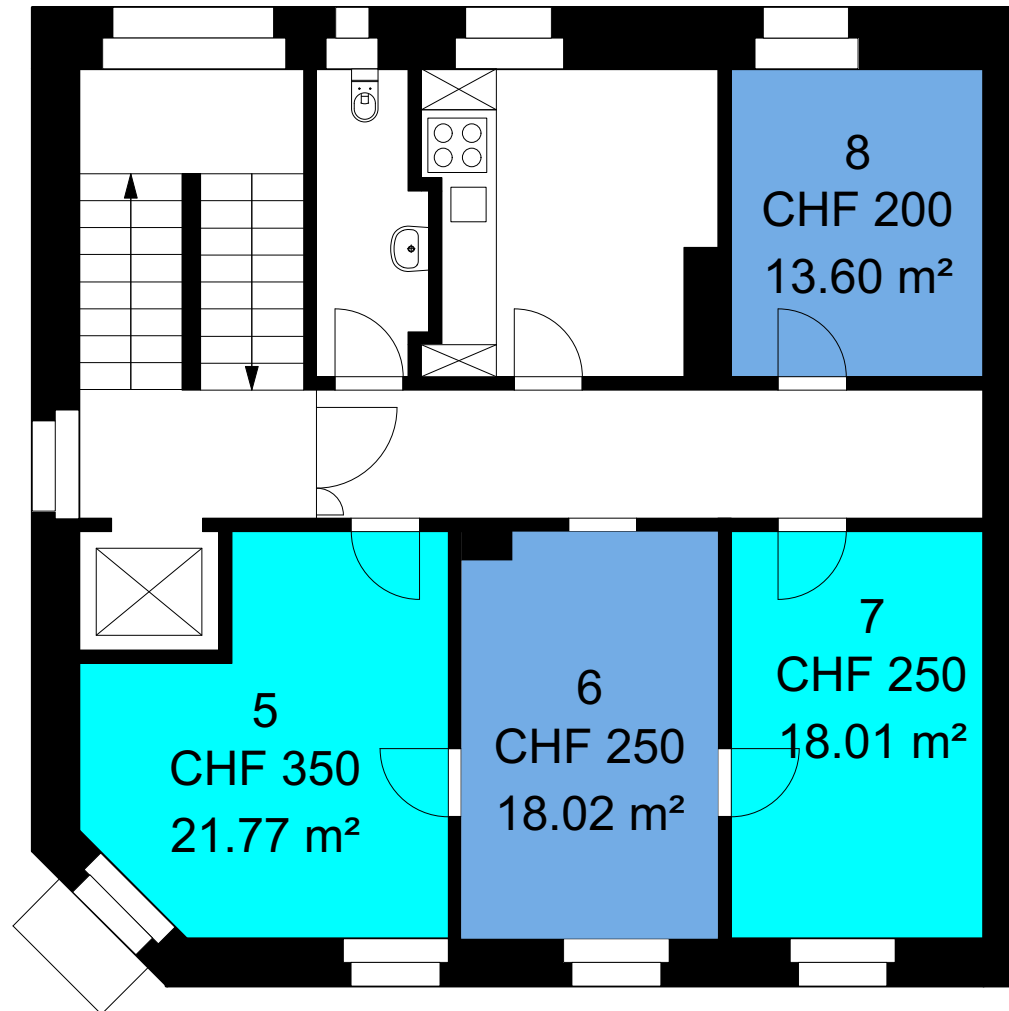


2. Obergeschoss  
Massstab: 1:100

Die Preise verstehen sich pro Monat und inklusive allen Nebenkosten, Strom und Wasser, Müllentsorgung und Reinigung der gemeinsam genutzten Flächen. Kostenloses Internet auf jedem Stock.

# PROJEKT INTERIM

Zwischennutzungen und Leerstandsmanagement

Zwischennutzung  
Seestrasse 412, 8038 Zürich

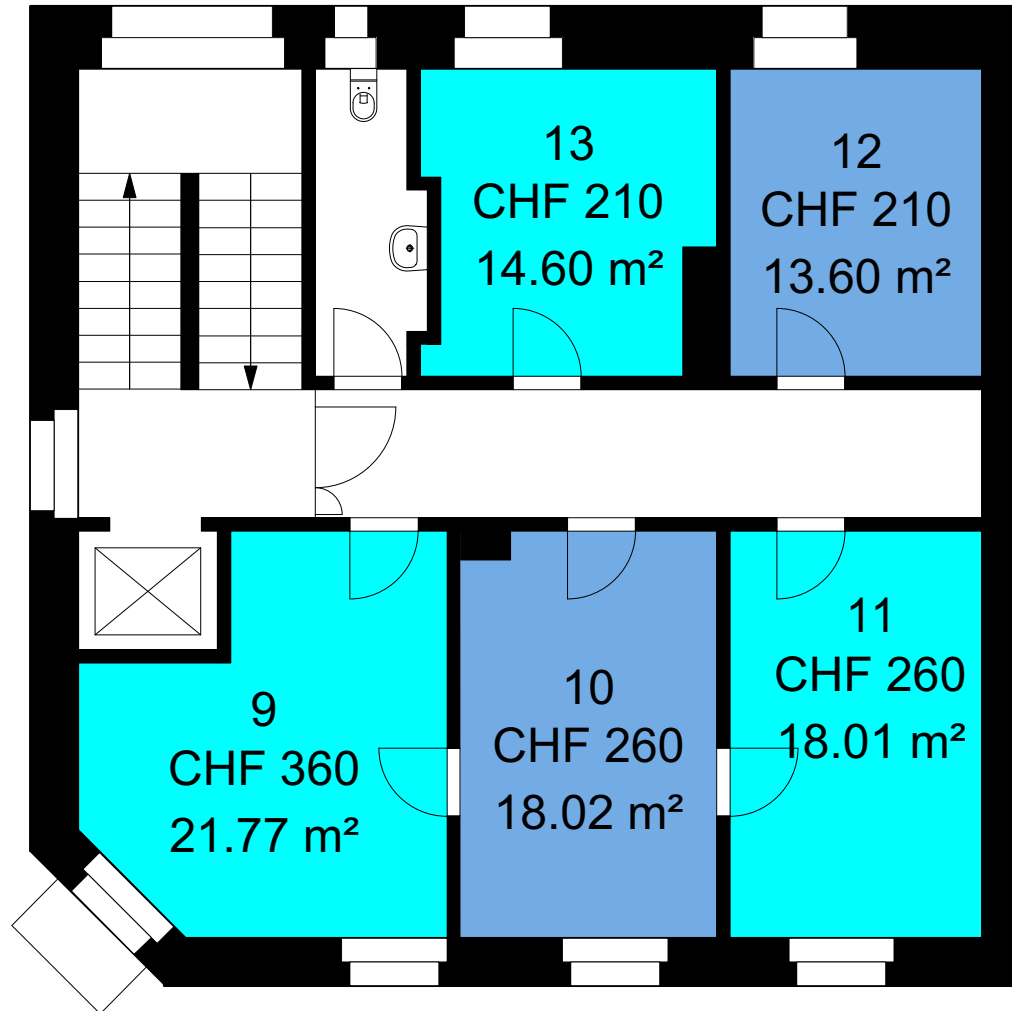


3. Obergeschoss  
Massstab: 1:100

Die Preise verstehen sich pro Monat und inklusive allen Nebenkosten, Strom und Wasser, Müllentsorgung und Reinigung der gemeinsam genutzten Flächen. Kostenloses Internet auf jedem Stock.

# PROJEKT INTERIM

Zwischennutzungen und Leerstandsmanagement

Zwischennutzung  
Seestrasse 412, 8038 Zürich

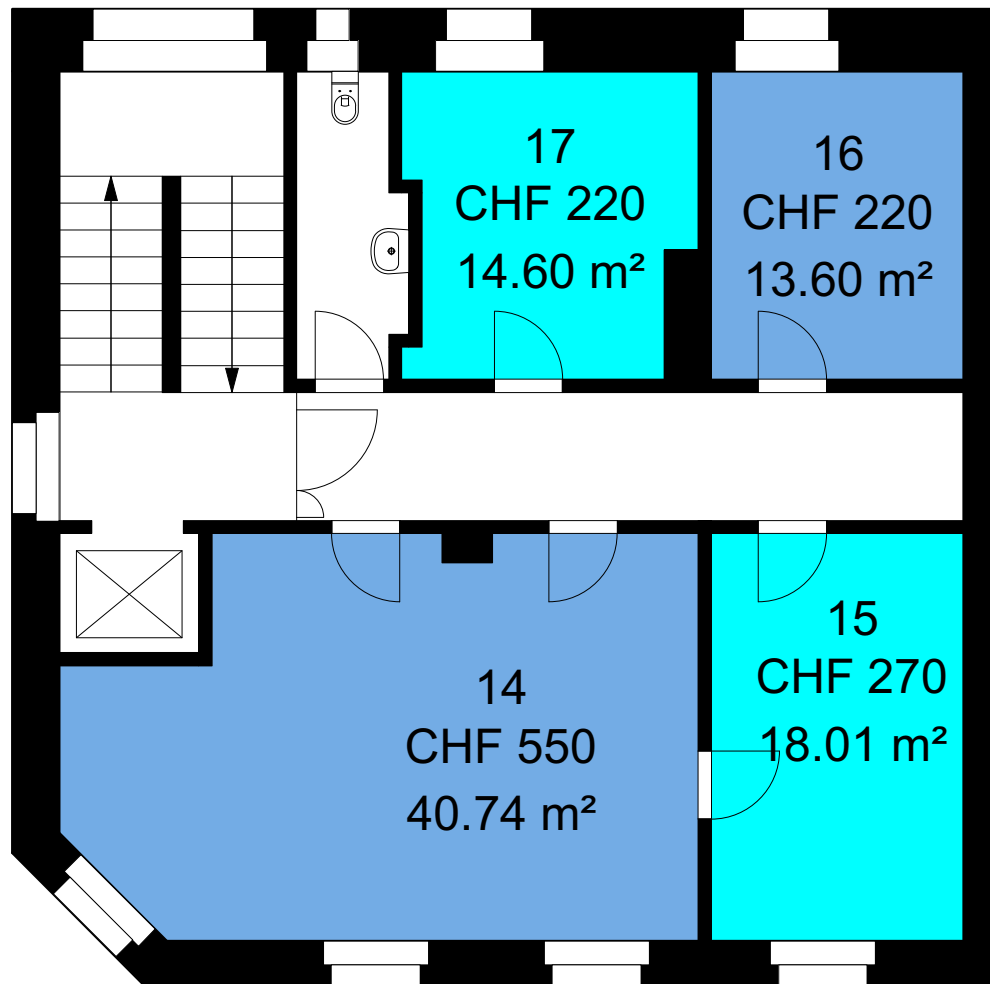

4. Obergeschoss  
Massstab: 1:100

Die Preise verstehen sich pro Monat und inklusive allen Nebenkosten, Strom und Wasser, Müllentsorgung und Reinigung der gemeinsam genutzten Flächen. Kostenloses Internet auf jedem Stock.