


PROJEKT INTERIM

Zwischennutzungen und Leerstandsmanagement

Zwischennutzung
Lavaterstrasse 61, 8002 Zürich

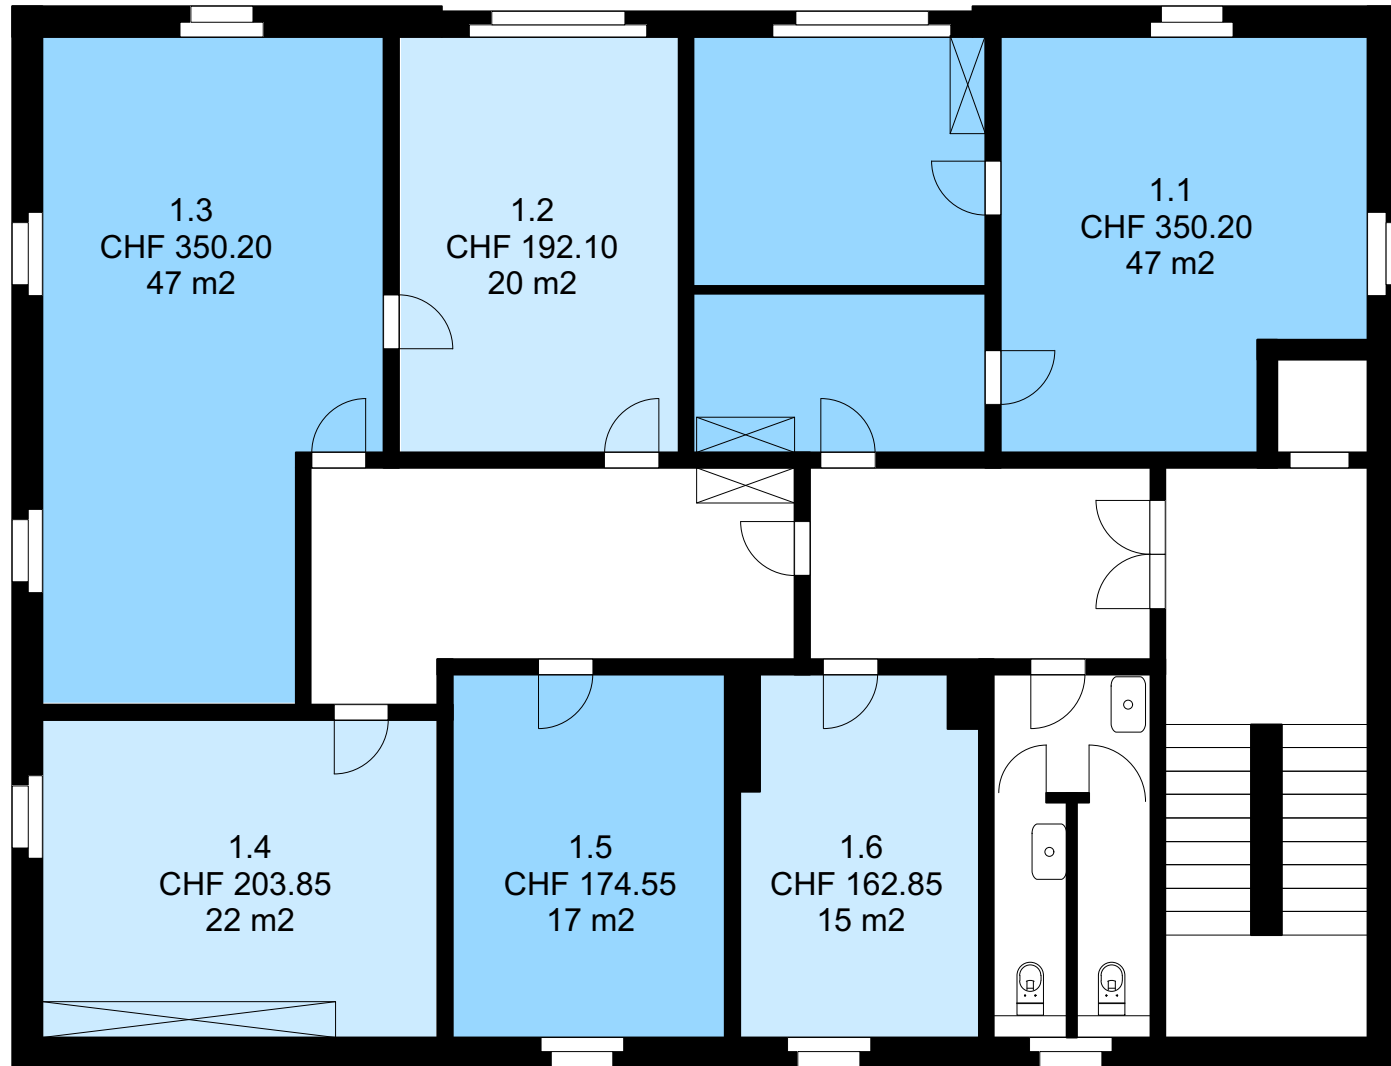

Die Preise verstehen sich pro Monat und inklusive allen Nebenkosten, Strom und Wasser. Kostenloses Internet in jedem Raum.


1. Obergeschoss
Massstab 1:100



PROJEKT INTERIM

Zwischennutzungen und Leerstandsmanagement

Zwischennutzung
Lavaterstrasse 61, 8002 Zürich

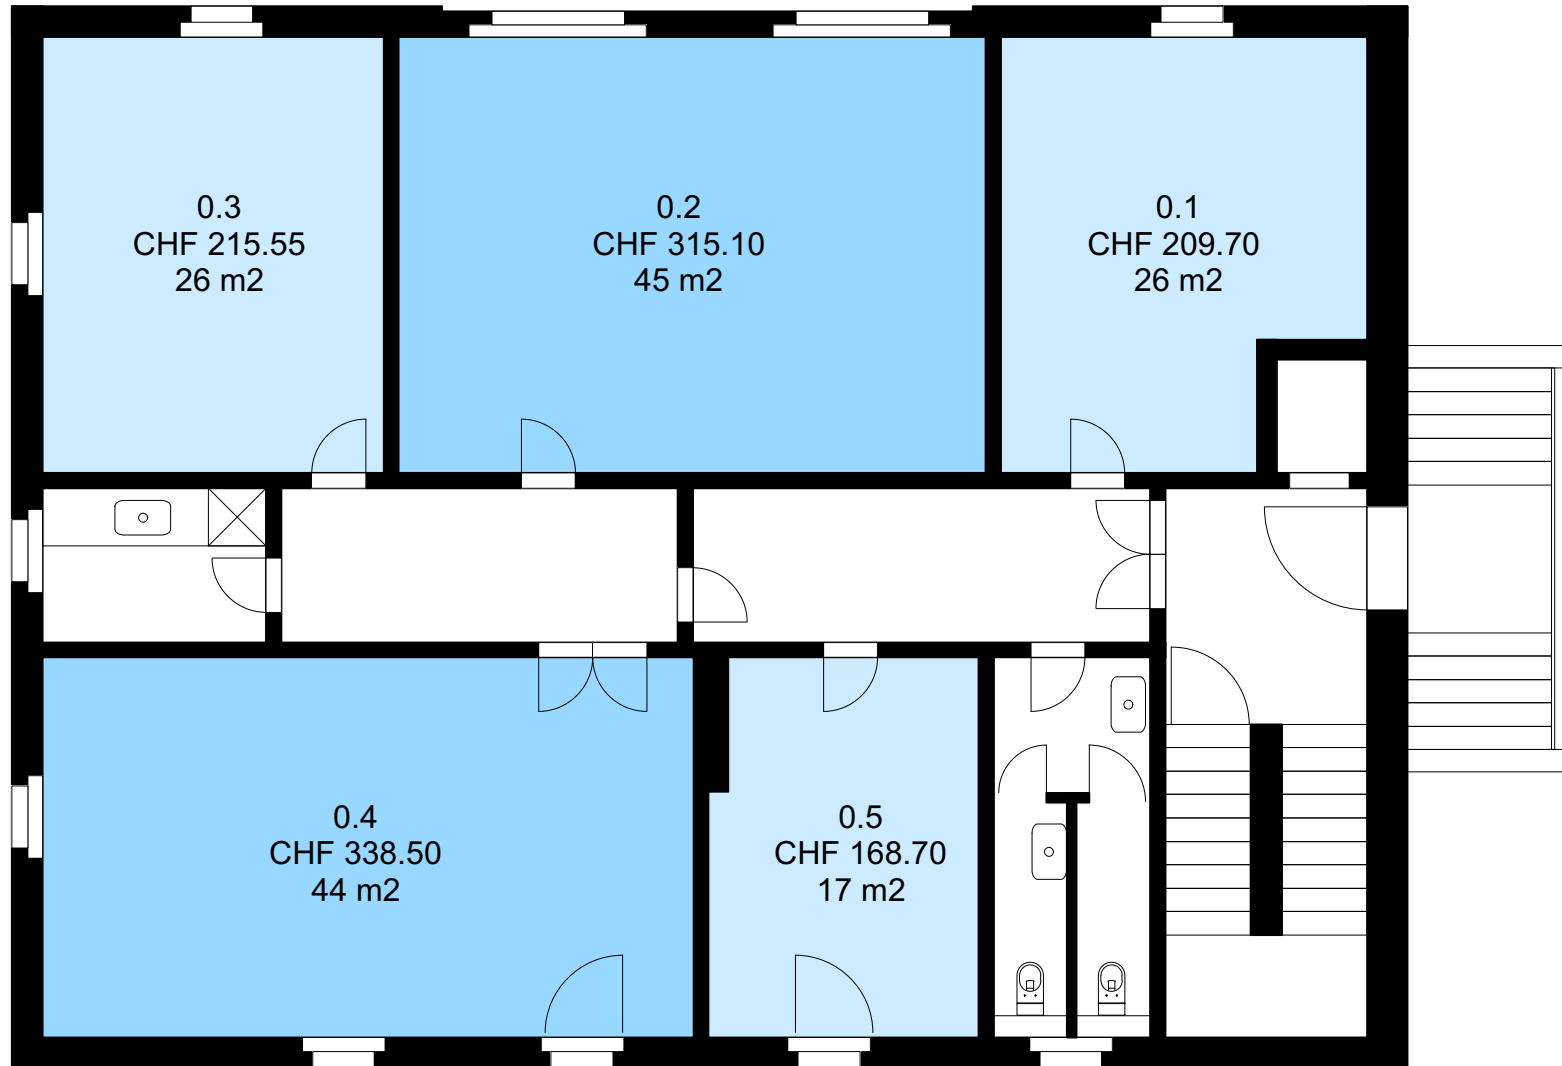

Die Preise verstehen sich pro Monat und inklusive allen Nebenkosten, Strom und Wasser.
Kostenloses Internet in jedem Raum.

Erdgeschoss
Massstab 1:100

