


# PROJEKT INTERIM

Zwischennutzungen und Leerstandsmanagement

Zwischennutzung  
Bubenbergzentrum 10, 3011 Bern

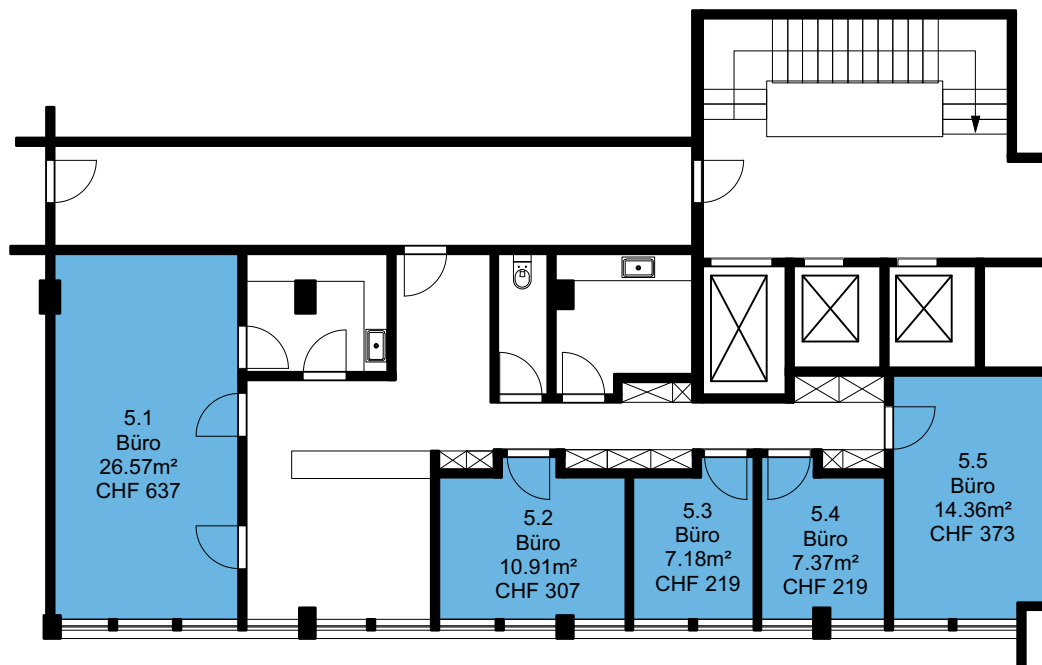

Die Preise verstehen sich pro Monat und inklusive allen Nebenkosten, Strom und Wasser und Reinigung der gemeinsam genutzten Flächen. Kostenloses Internet.

5. Obergeschoss  
Massstab: 1:150

# PROJEKT INTERIM

Zwischennutzung  
Bubenbergzentrum 10, 3011 Bern

Zwischennutzungen und Leerstandsmanagement




Die Preise verstehen sich pro Monat und inklusive allen Nebenkosten, Strom und Wasser und Reinigung der gemeinsam genutzten Flächen. Kostenloses Internet.

1. Obergeschoss / Mezzaningeschoss  
Massstab: 1:250

# PROJEKT INTERIM

Zwischennutzungen und Leerstandsmanagement

Zwischennutzung  
Bubenbergzentrum 10, 3011 Bern

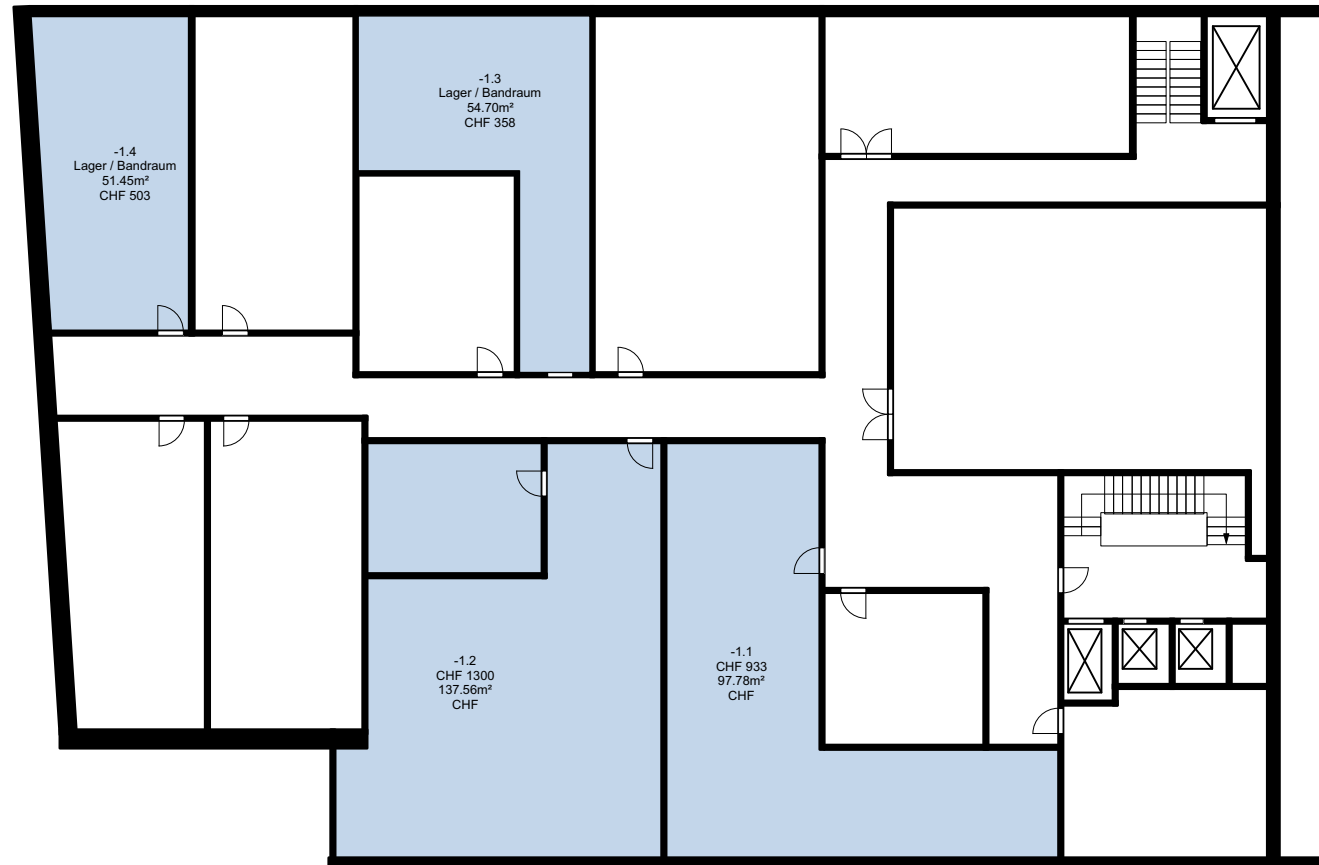

Die Preise verstehen sich pro Monat und inklusive allen Nebenkosten, Strom und Wasser und Reinigung der gemeinsam genutzten Flächen.

3. Untergeschoss  
Massstab: 1:250